


PRZEKRÓJ NORMALNY  
obowiązuje: od 0 km+035,35 m do 0 km+531,00 m

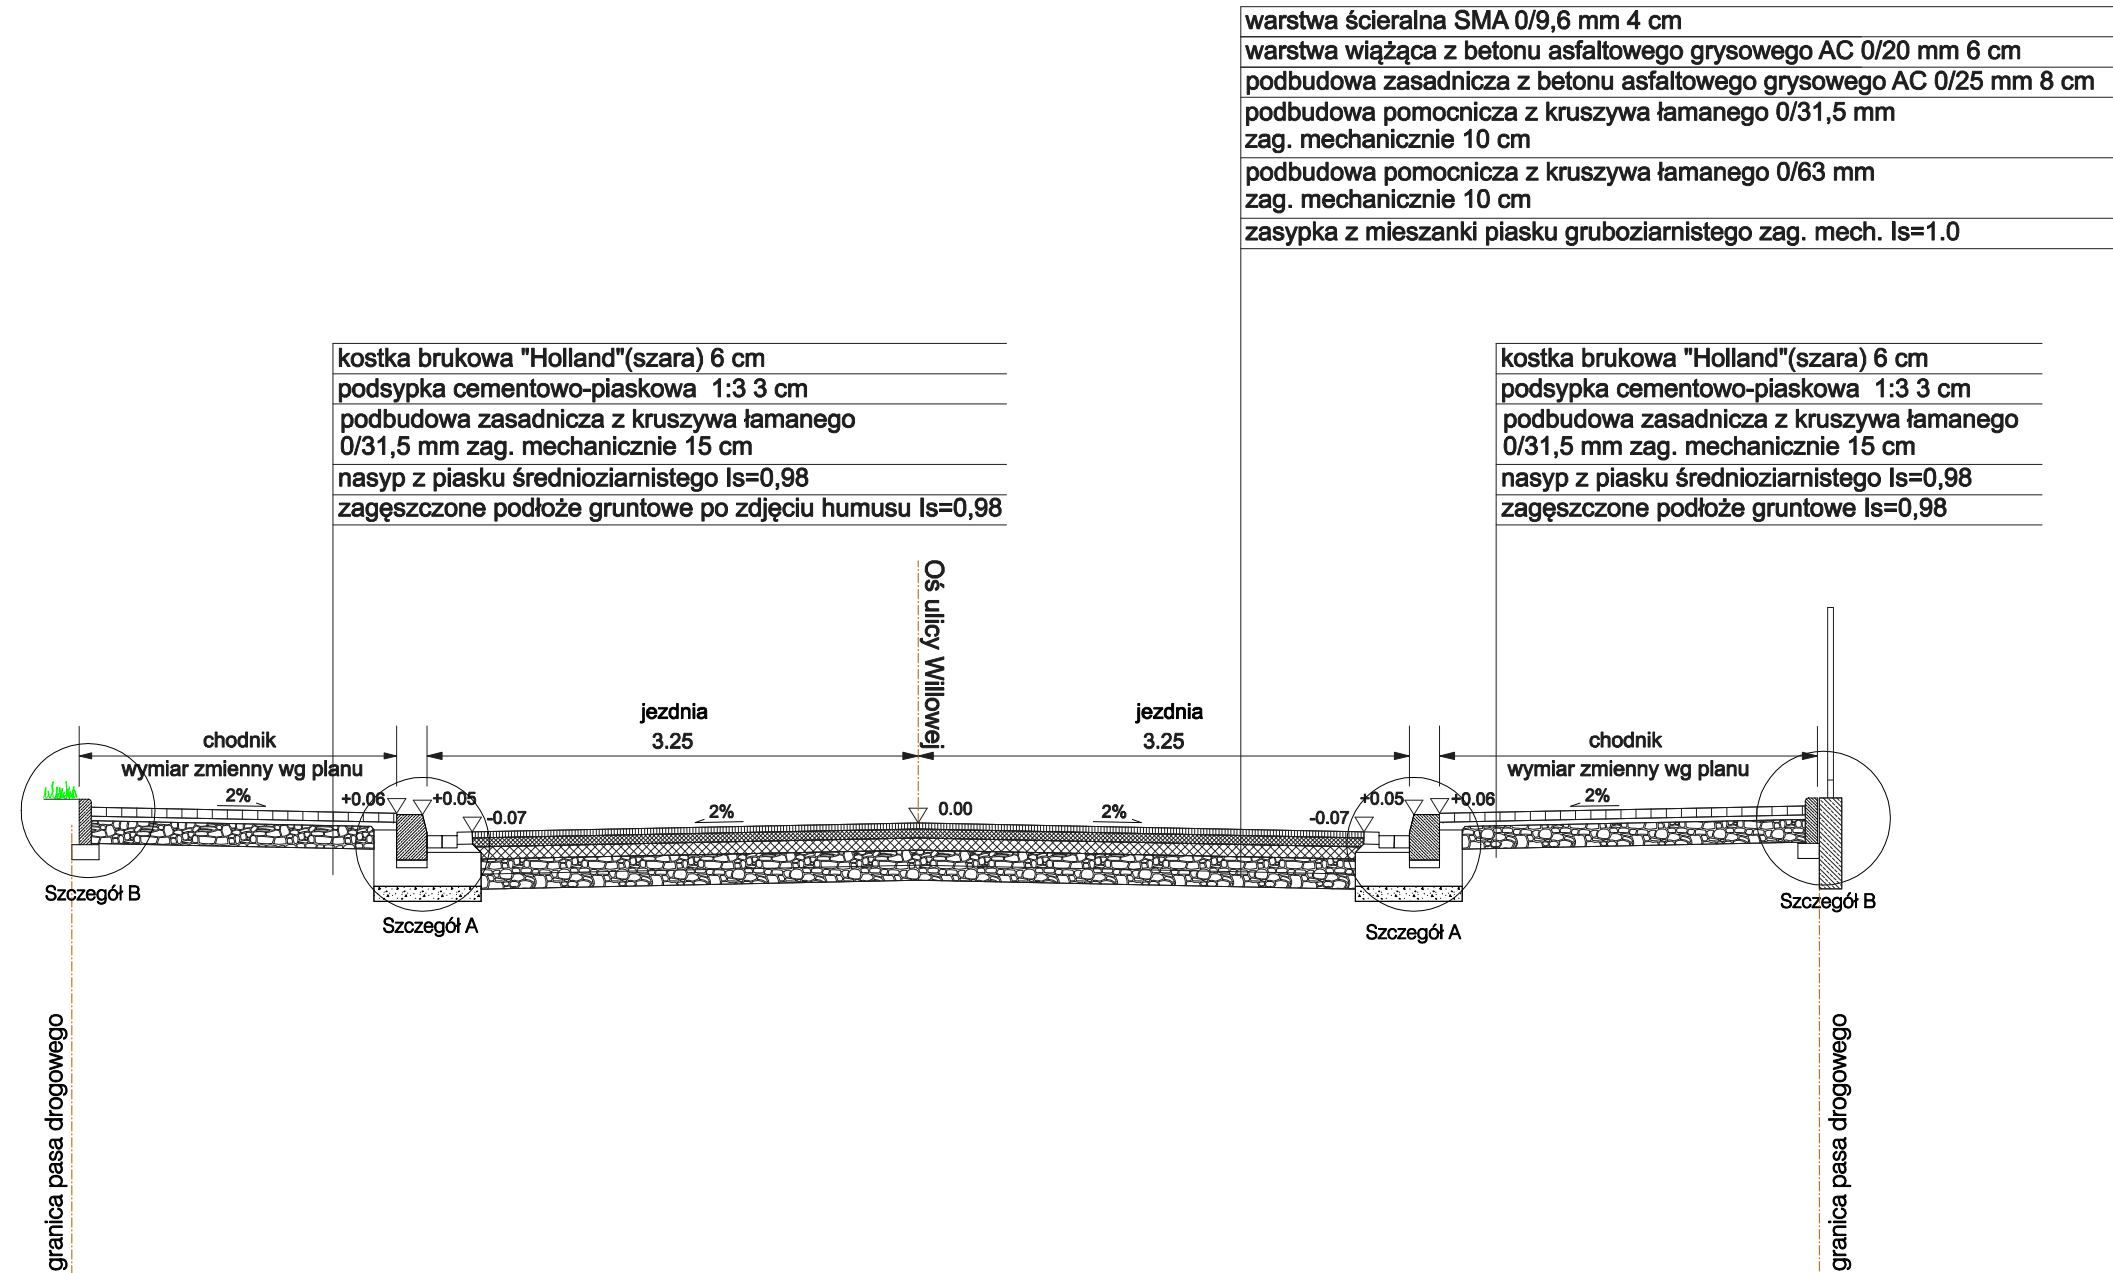

Uwaga: na odcinkach wskazanych na Projekcie zagospodarowania terenu z planem sytuacyjno - wysokościowym wykonać barierę zabezpieczającą U-11a 250x120 [cm]

<b>"JULTREX"</b> inż. Adam Rosiński 05-240 Tłuszcz ul. Długa 61			
KONTRAKT	Projekt przebudowy ulicy Willowej wraz z odwodnieniem w miejscowości Duczki, gmina Wołomin, powiat wołomiński		
Temat rys.	Przekrój Normalny		Skala 1:50
			Data: 09.2012
			Nr Rys. 3 Str. 28
Projektant: <small>(branża drogowy)</small>	mgr inż. Małgorzata Maria Cielecka	St-16/90	
Sprawdzający: <small>(branża drogowy)</small>	mgr inż. Tomasz Stańczak	MAZ/0372/PWOD/07	
Opracowujący: <small>(branża drogowy i sanitarna)</small>	inż. Adam Rosiński		