


PRZEKRÓJ POPRZECZNY W PIKIETAŻU 0 km+066,05 m

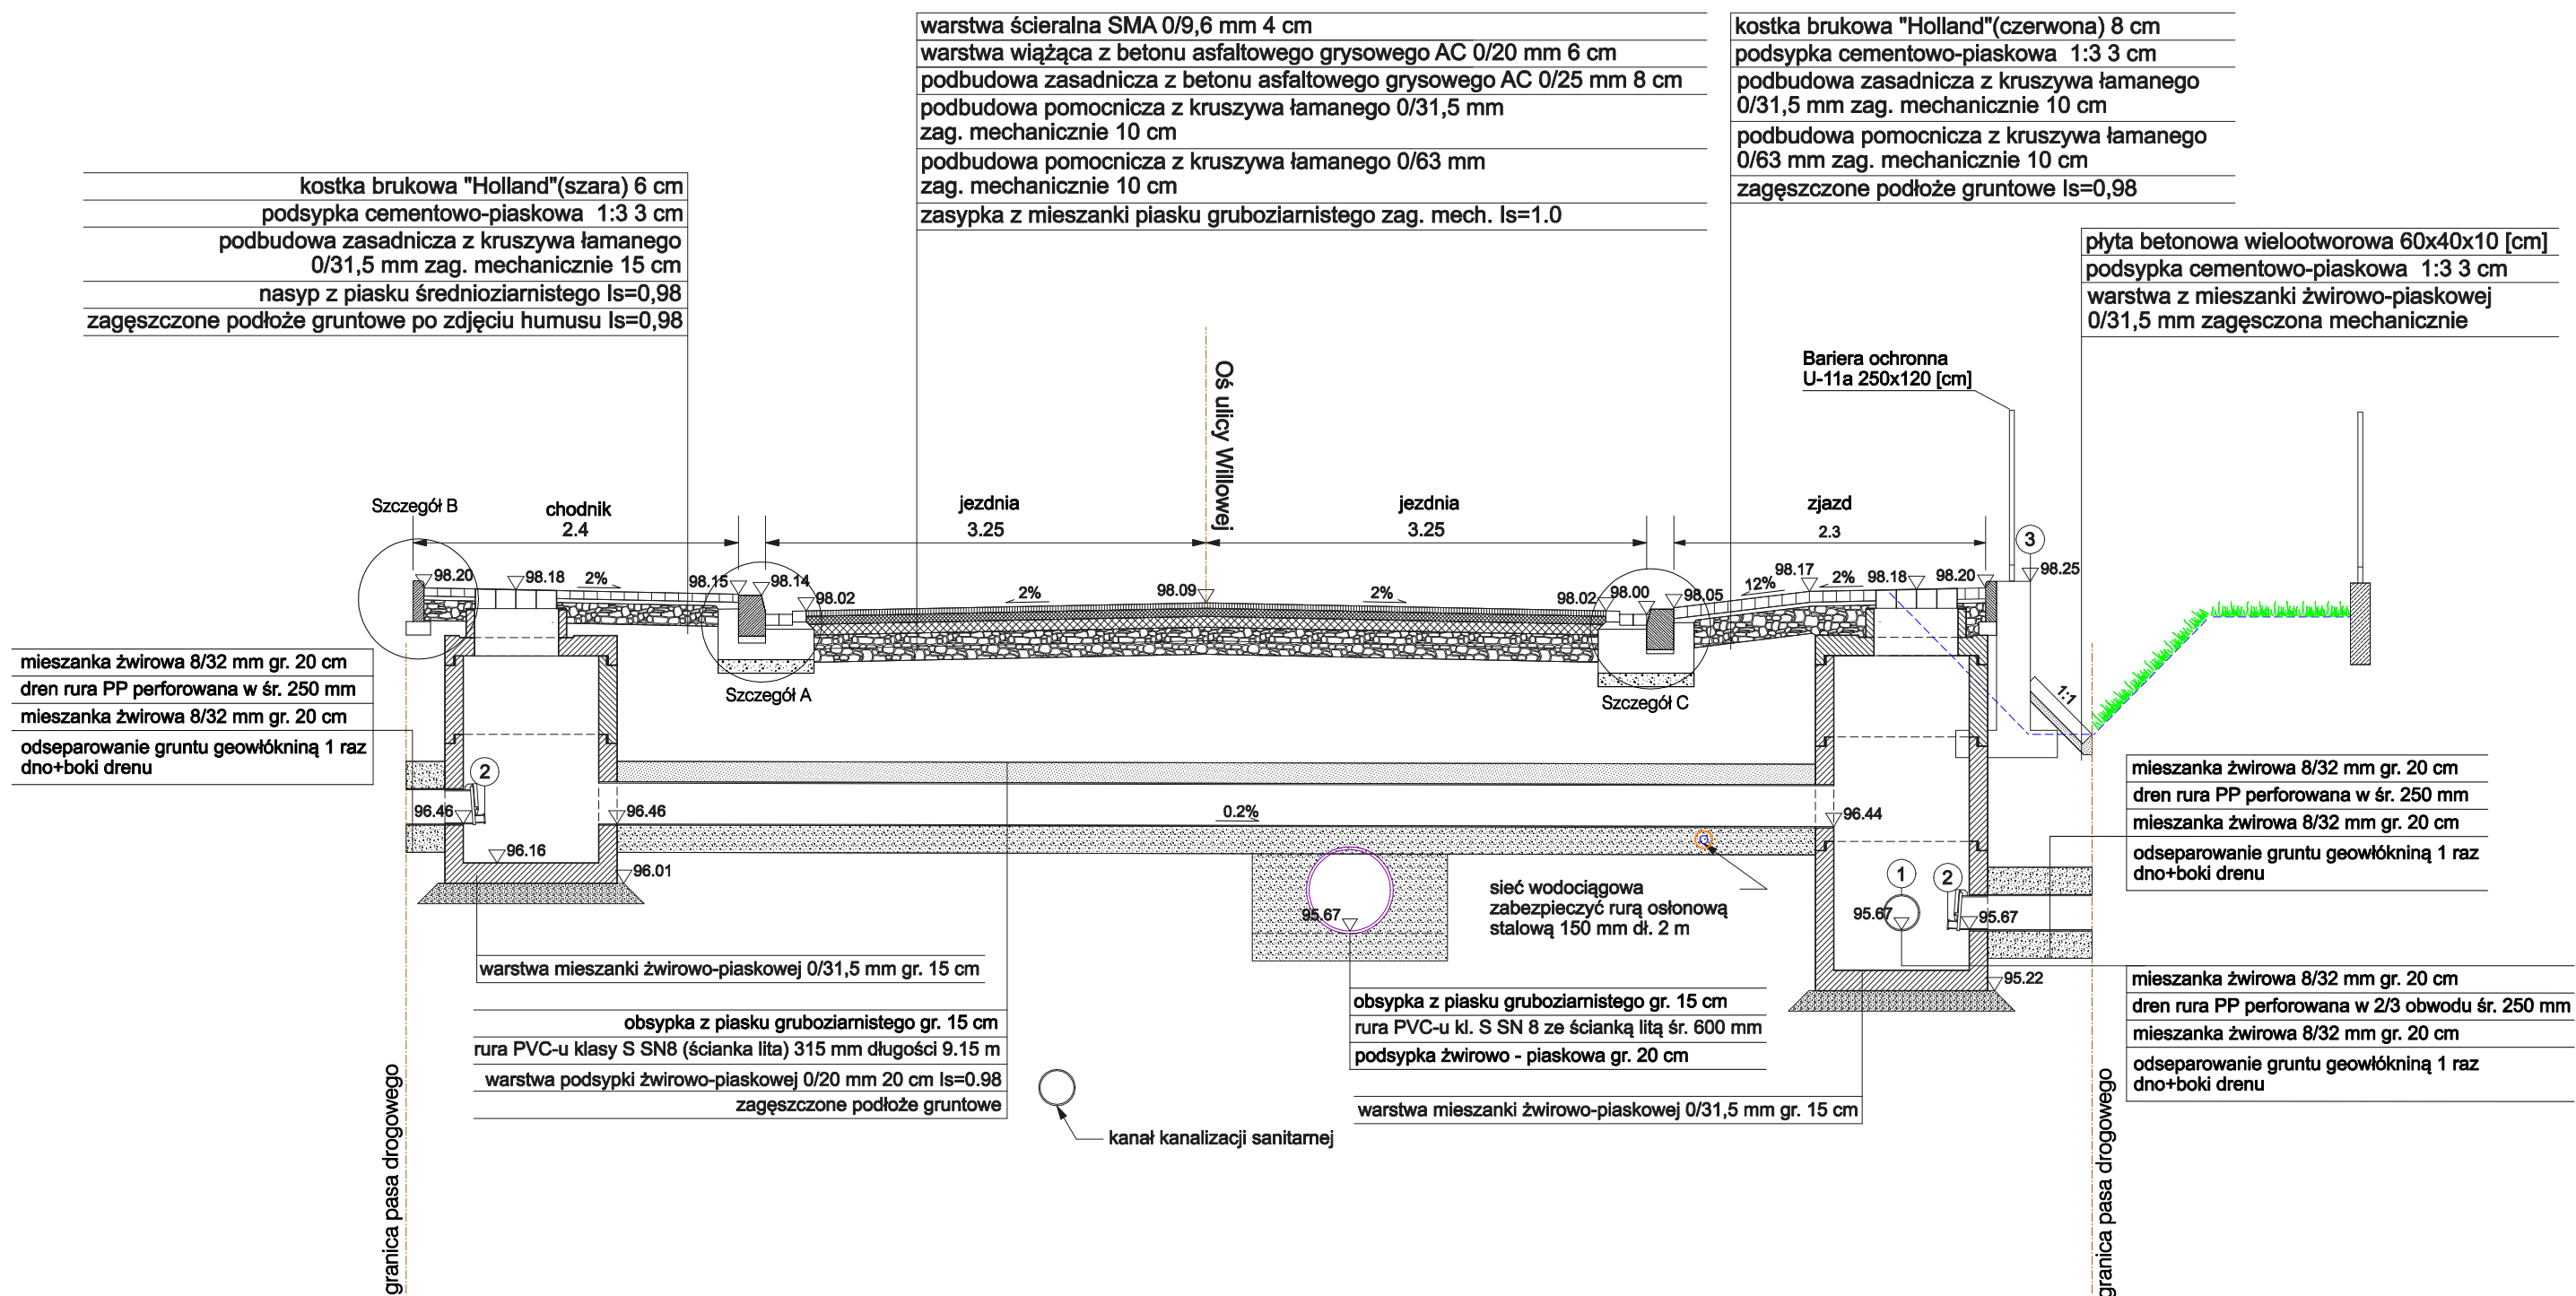

- ① - Rura drenarska perforowana w 2/3 obwodu średnicy 250 mm
- ② - Włączenie drenażu 250 mm zakończonego w studni klapą zwrotną 250 mm
- ③ - Murek oporowy z betonu B35 (C28/35) wykonać na odcinku od 0+044,70 do 0+068,70

Uwaga: na odcinku od 0+044,70 do 0+068,70 wskazanym na Projekcie zagospodarowania terenu z planem sytuacyjno - wysokościowym wykonać murek oporowy oraz barierę zabezpieczającą U-11a 250x120 [cm]

"JULTREX" inż. Adam Rosiński
 05-240 Tłuszcz ul. Długa 61

KONTRAKT	Projekt przebudowy ulicy Willowej wraz z odwodnieniem w miejscowości Duczki, gmina Wołomin, powiat wołomiński		
Temat rys.	Przekrój Poprzeczny w pikietażu 0 km+066,05 m		Skala 1:50
			Data: 09.2012
			Nr Rys. 4.1 Str. 29
Projektant: <small>(orzecz. drogowy)</small>	mgr inż. Małgorzata Maria Cielecka	St-16/90	
Sprawdzający: <small>(orzecz. drogowy)</small>	mgr inż. Tomasz Stańczak	MAZ/0372/PWOD/07	
Projektant: <small>(orzecz. sanitarne)</small>	mgr inż. Grażyna Urban	119/97/Wt	
Sprawdzający: <small>(orzecz. sanitarne)</small>	inż. Tadeusz Gut	383/Wa/74	
Opracowujący: <small>(orzecz. drogowy i sanitarne)</small>	inż. Adam Rosiński		