


Rzut dachu

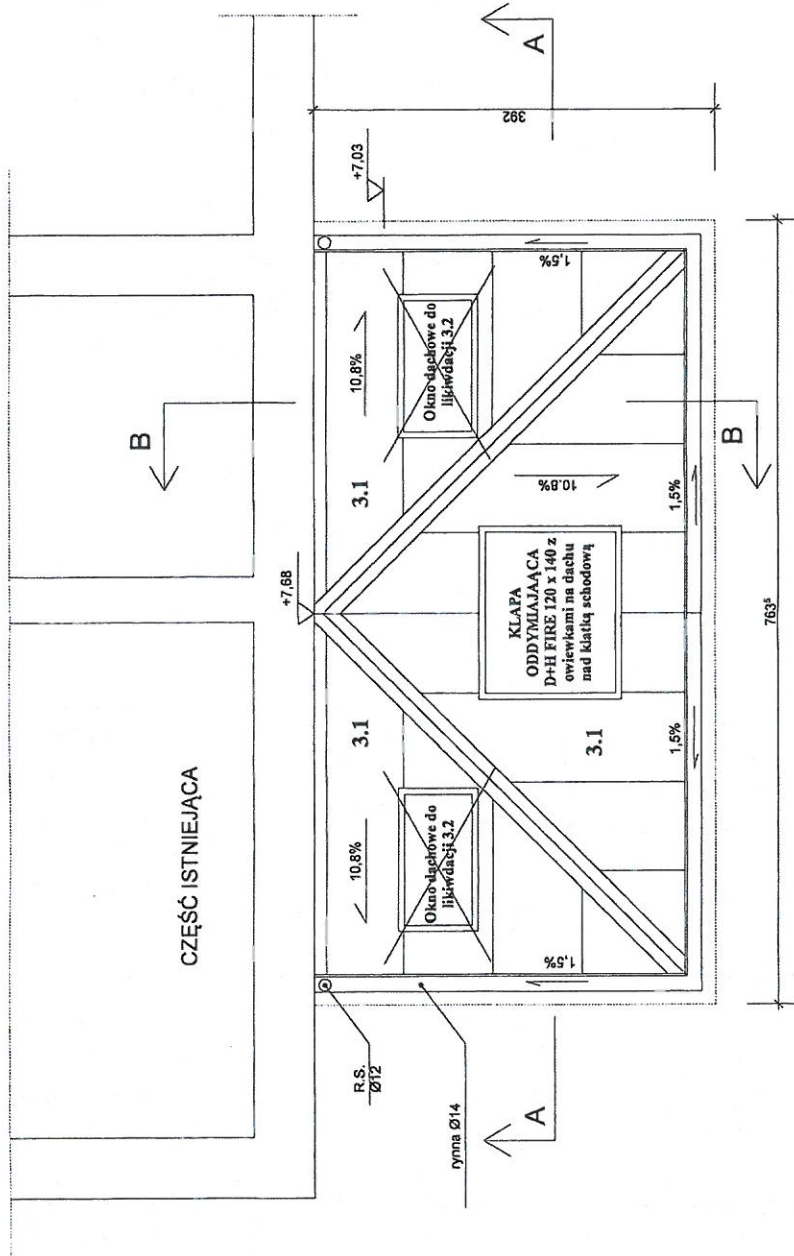

P.N.B. OBLÓJ-INWEST KOMPLEKSOWA OBSŁUGA INWESTYCJA ul. Bieszczadzka 14, 05-250 Radzymin tel. 0-604-777-811, fax (0-22) 786-71-77		Tytuł: P. B. Zawód: Architektura
Inwestor: Dom Pomocy Społecznej ul. Konstytucyjnej 3 Maj 7, 05-250 Radzymin	Projekt wykonany przez: Pracownię Architektury P.N.B. OBLÓJ-INWEST ul. Bieszczadzka 14, 05-250 Radzymin tel. 0-604-777-811, fax (0-22) 786-71-77	Skala: 1:50 Data: Kwiecień 2015 r. Wzrost: 0.4
Opis: Prace projektowe i kosztorys inwestycyjny oraz projekt wykonawczy klapy oddymiającej zgodnie z wytyśczeniami P.P.S.		Tytuł rysunku: rzut połaci dachu
Adres inwestycji: Radzymin dz. nr ew. 54 obr. 5-04 gm. Radzymin		Numer opracowania: tech. bud. Stanisław Oblój Opracował:
Numer projektu: MAZP000010A Wskazanie: 1406/14-1406/10A		Numer projektu: MAZP000010A Wskazanie: 1406/14-1406/10A
P.N.B. OBLÓJ-INWEST		