



# Przeprowadzone badania

## Rzut parteru

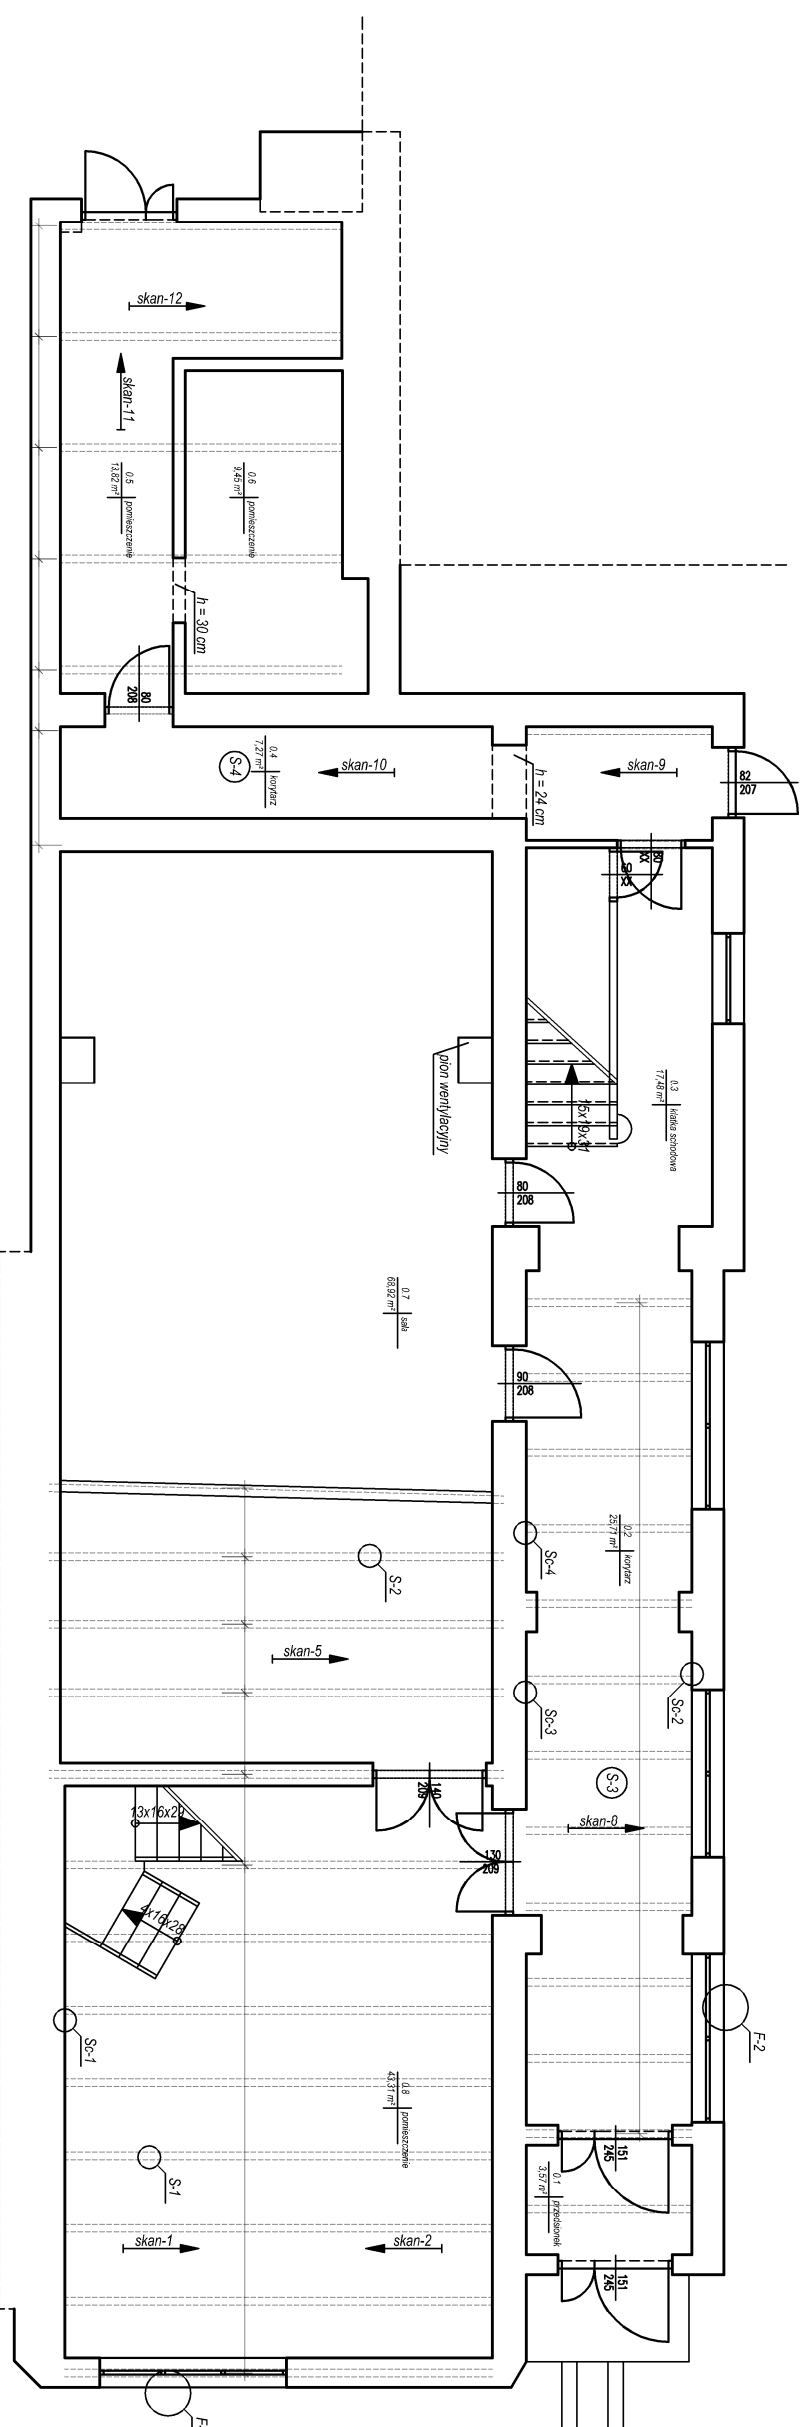

Spis pomieszczeń parteru

0.1	przedsiónek	3,57 m <sup>2</sup>
0.2	korytarz	25,71 m <sup>2</sup>
0.3	klatka schodowa	17,48 m <sup>2</sup>
0.4	korytarz	7,27 m <sup>2</sup>
0.5	pomieszczenie	13,82 m <sup>2</sup>
0.6	pomieszczenie	9,45 m <sup>2</sup>
0.7	sala	68,92 m <sup>2</sup>
0.8	pomieszczenie	43,31 m <sup>2</sup>
suma		189,53 m <sup>2</sup>

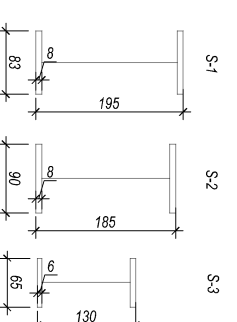


BARG Diagnostyka Budowl Sp. z o.o.  
 ul. Kamińskiego 28, 05-850 Ożarów Mazowiecki  
 Biurowiec użyteczności publicznej  
 + STROP 1. PIĘTRA  
 ul. Ogrodowa 1a, Wołomin

Skala:  
1:100

Nr rys.:  
2


# Przeprowadzone badania

## Rzut 1. piętra

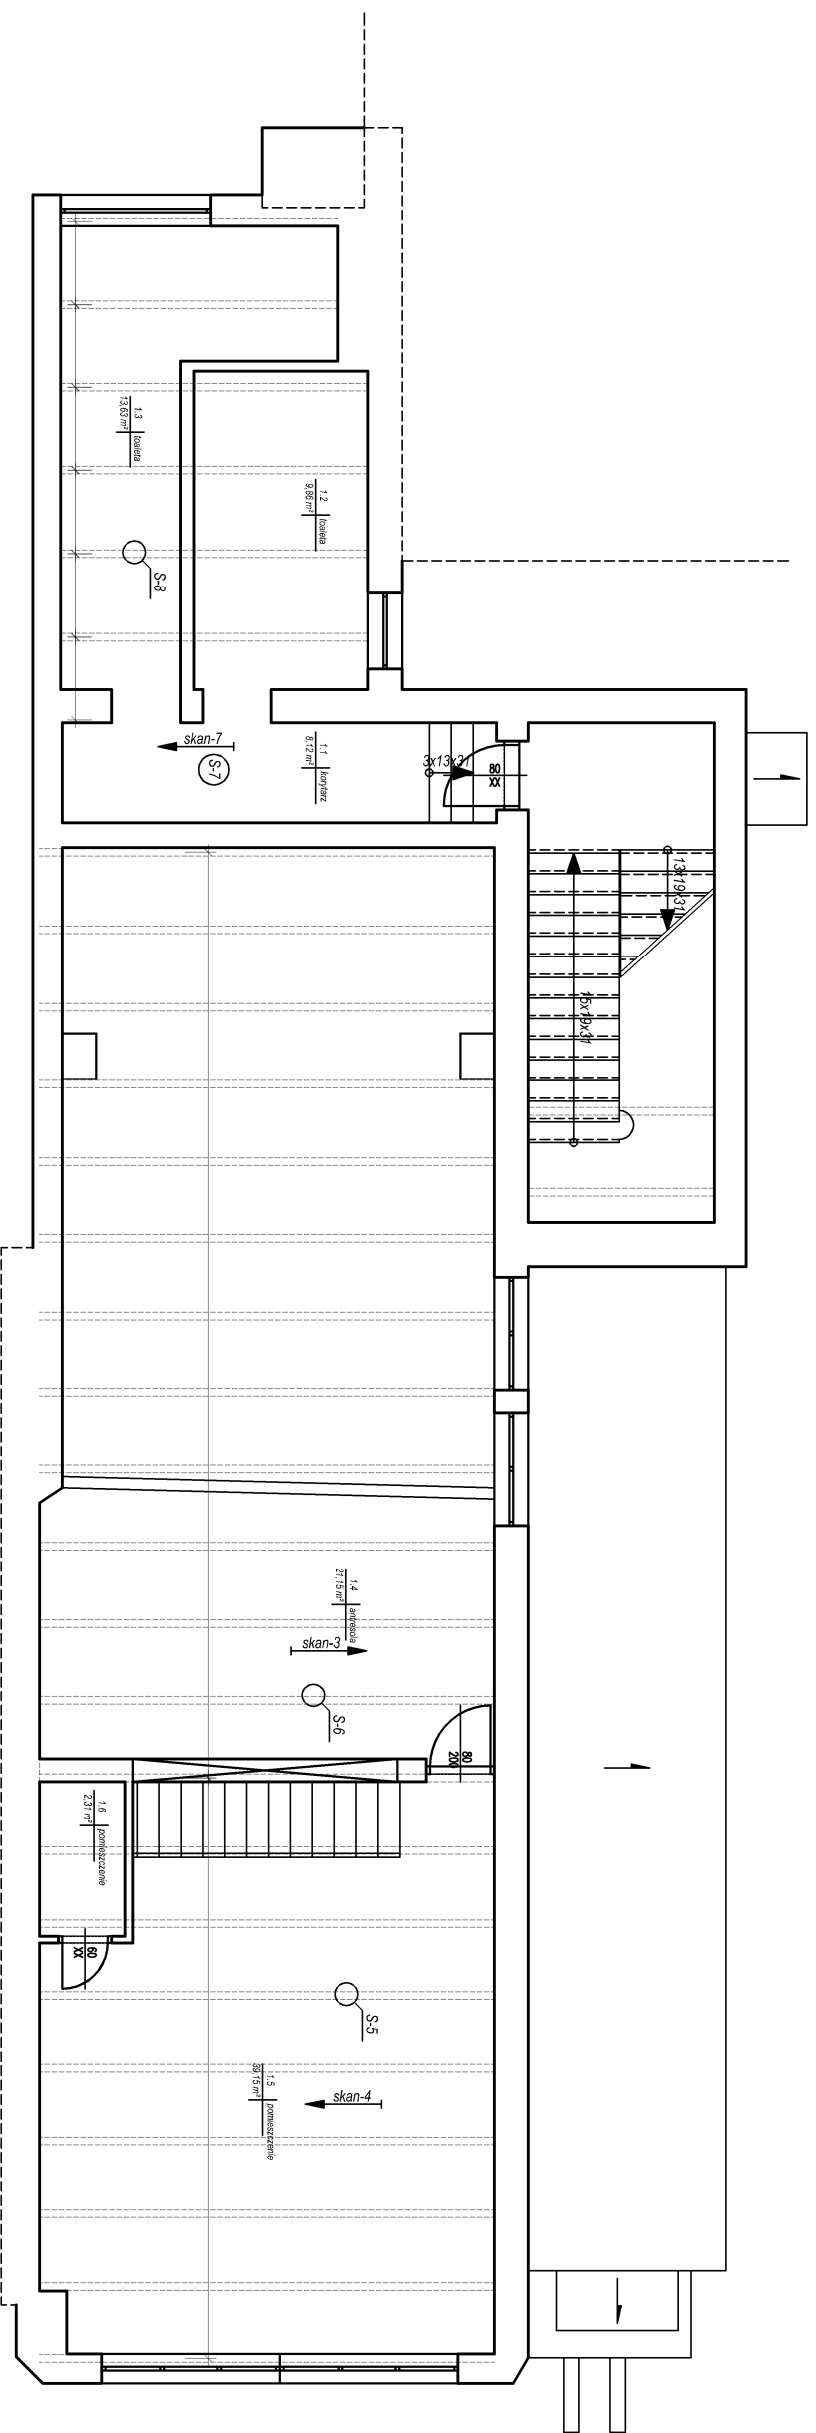

Spis pomieszczeń piętra I

1.1	korytarz	8,12 m <sup>2</sup>
1.2	toaleta	9,86 m <sup>2</sup>
1.3	toaleta	13,63 m <sup>2</sup>
1.4	antresola	21,15 m <sup>2</sup>
1.5	pomieszczenie	39,15 m <sup>2</sup>
suma		91,91 m <sup>2</sup>

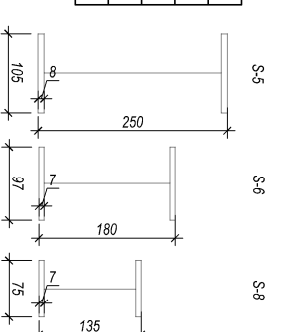

BARG Diagnostyka Budowl. Sp. z o.o.  
 ul. Kamińskiego 28, 05-850 Ożarów Mazowiecki

Budynek użyteczności publicznej  
 ul. Ogrodowa 1a, Wołomin


RZUT 1. PIĘTRA  
 + STROP 2. PIĘTRA

Skala: 1:100

Nr rys.: 3


# Przeprowadzone badania

## Rzut 2. piętra

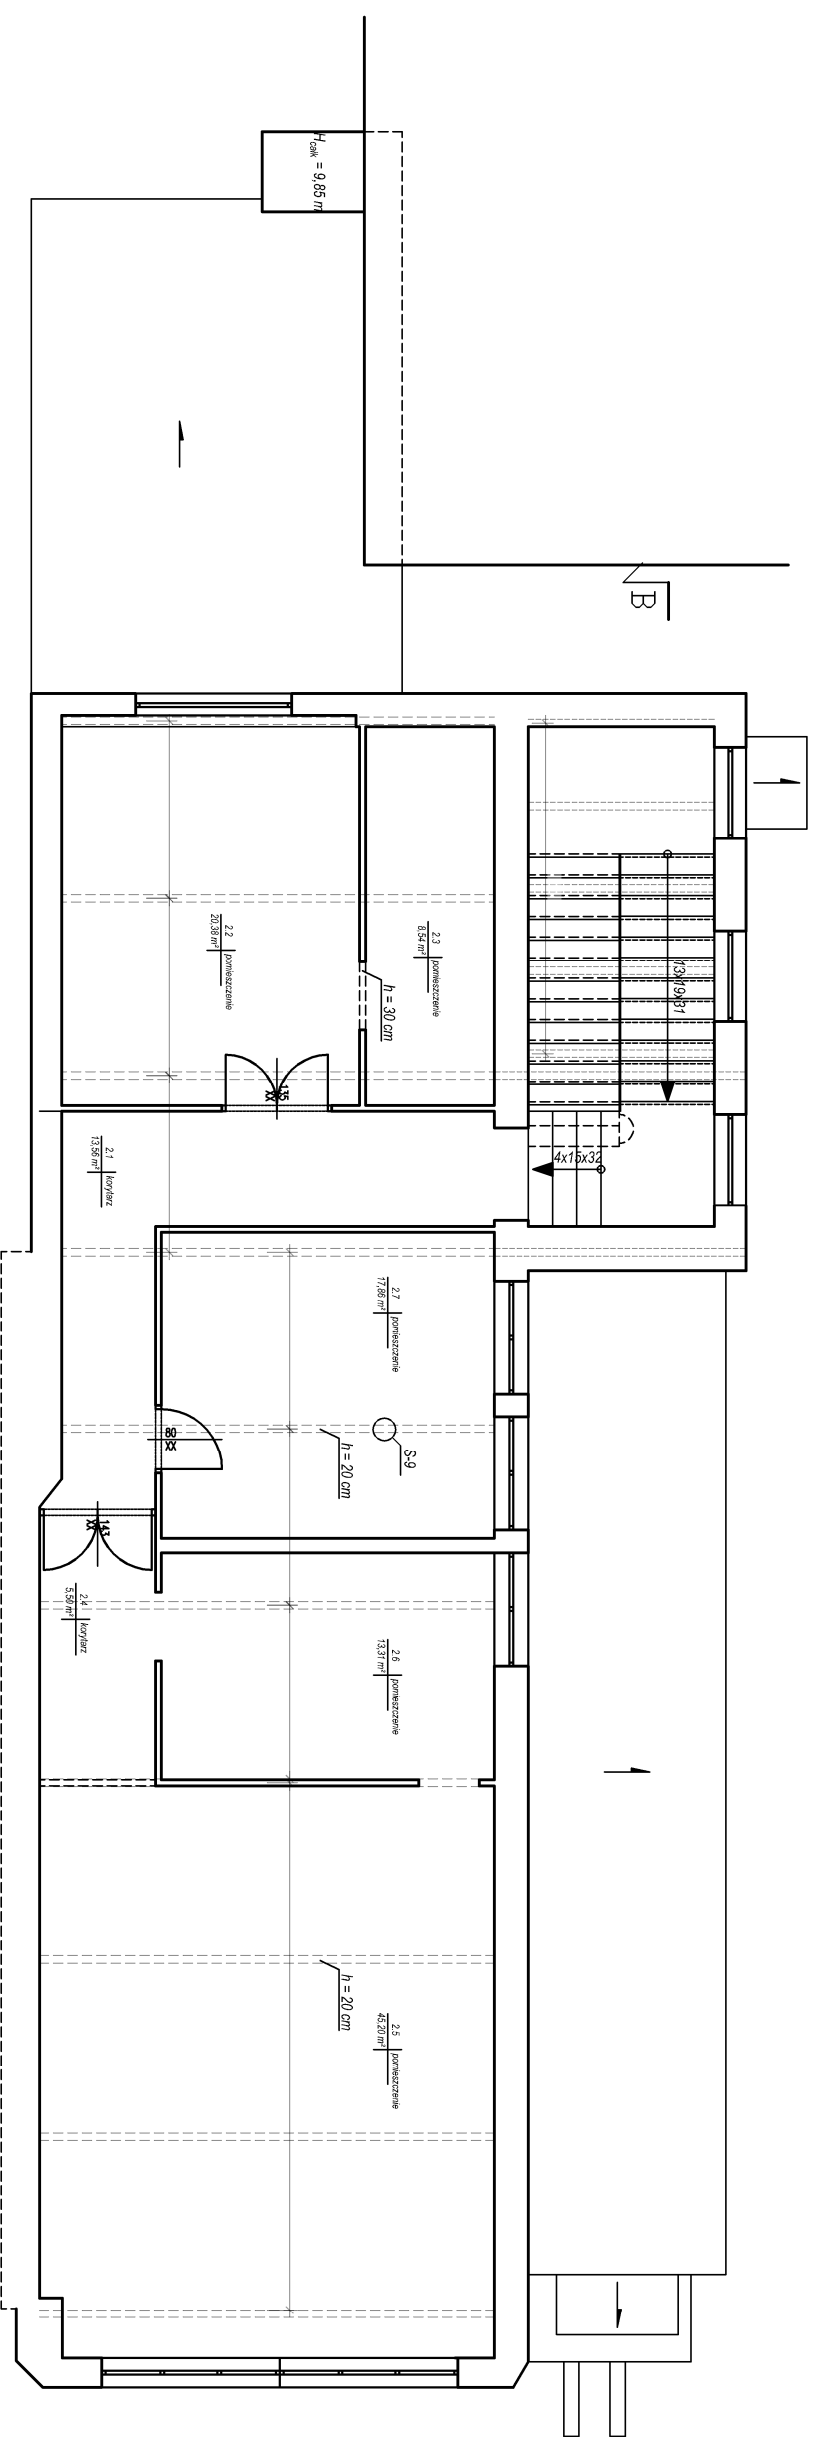

Spis pomieszczeń piętra II

Nr.	Nazwa pomieszczenia	Powierzchnia (m²)
2.1	kuchnia	13,56 m²
2.2	pomieszczenie	20,38 m²
2.3	pomieszczenie	8,54 m²
2.4	kuchnia	5,50 m²
2.5	pomieszczenie	45,20 m²
2.6	pomieszczenie	13,31 m²
2.7	pomieszczenie	17,86 m²
suma		124,35 m²

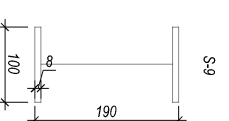

BARG Diagnostyka Budowl Sp. z o.o. ul. Kamińskiego 28, 05-850 Ożarów Mazowiecki	
Budynek użyteczności publicznej ul. Ogrodowa 1a, Wołomin	
RZUT 2. PIĘTRA + STROP NAD 2.P	
Skala: 1:100	Nr rys.: 4