

Poswiadcza się, że niniejszy dokument został opracowany w wyniku prac geodezyjnych i kartograficznych, których rezultaty zawiera operat techniczny wpisany do ewidencji materiałów państwowego zasobu geodezyjnego i kartograficznego

STAROSTA WOŁOMIŃSKI

Identyfikator ewidencyjny materiału zasobu - operatu technicznego:

P. 1434.2014.6727


Data wpisania operatu technicznego do ewidencji materiałów zasobu:

2014-12-1.0

Imię, nazwisko i podpis osoby reprezentującej organ:

NACZELNIK
Powiatowej Ośrodka Dokumentacji
Geodezyjnej i Kartograficznej

Piotr Głębicki

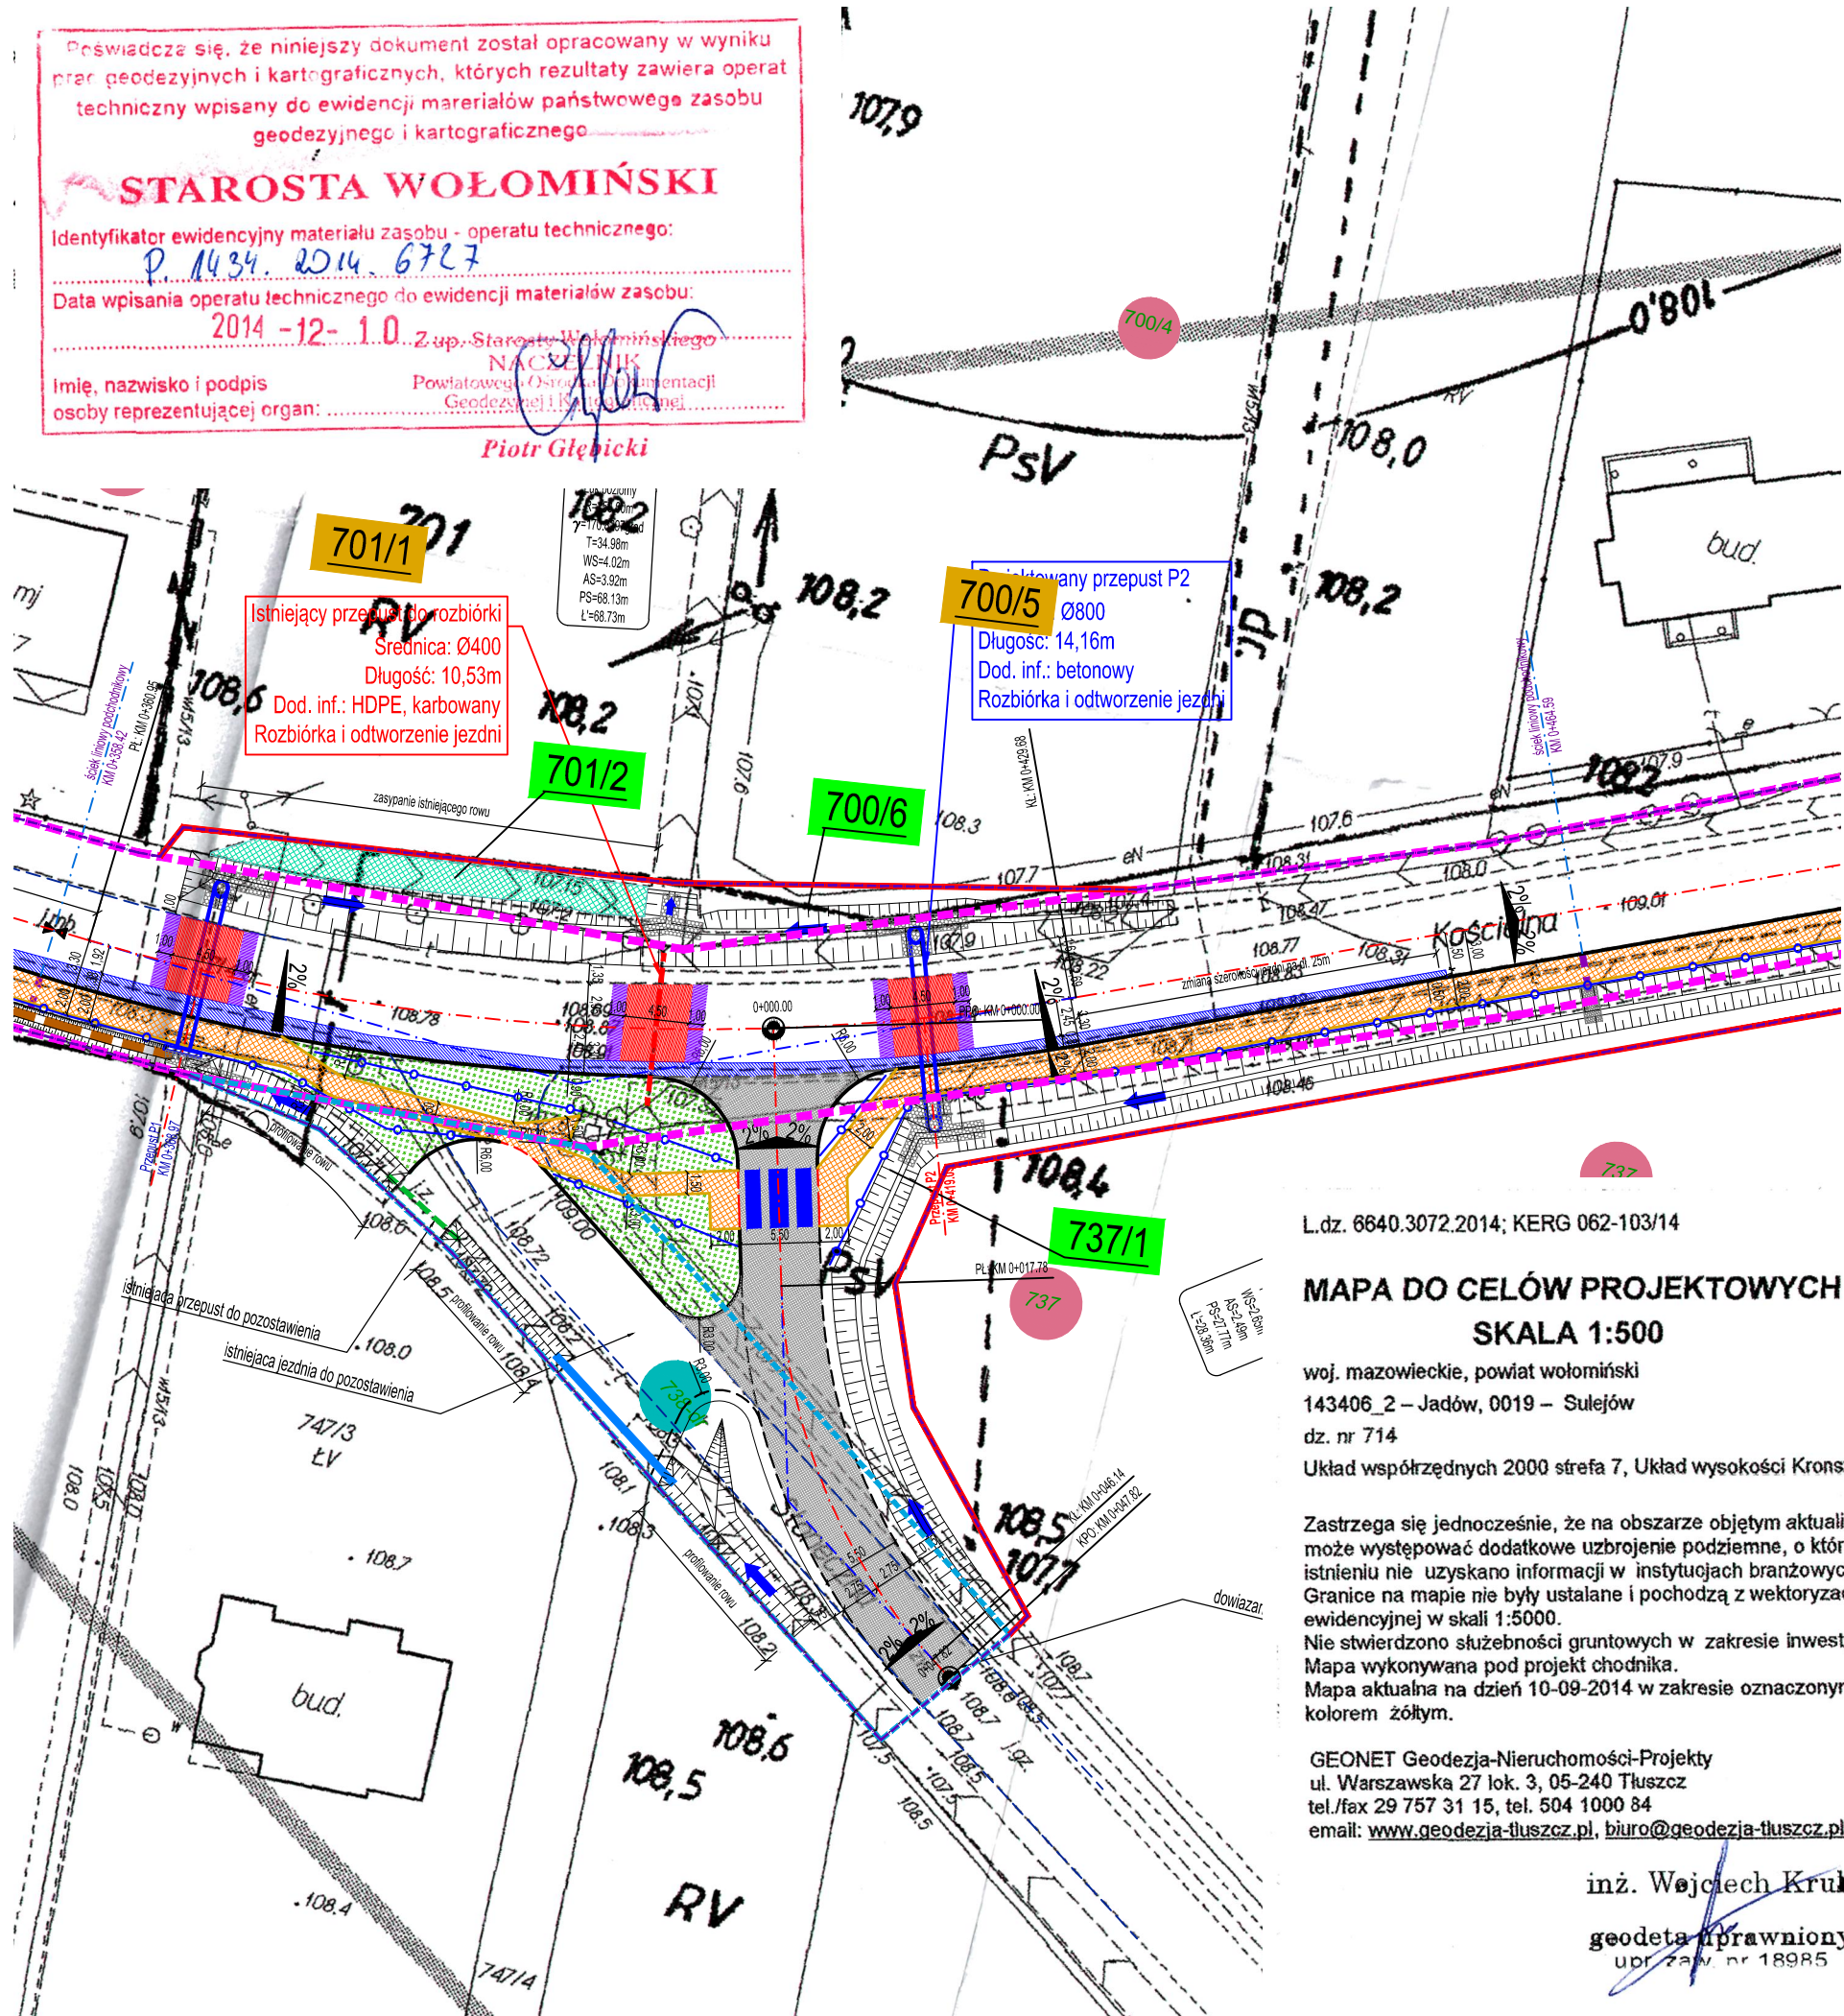

LEGENDA:

	granice istniejącego pasa drogowego		proj. barierka ochronna
	proj. linie rozgraniczające teren		proj. chodnik z kostki brukowej
	zakres inwestycji objęty wnioskiem ZRiD		proj. nawierzchnia z kostki na zjazdach
	granice terenów objętych obowiązkiem przebudowy dróg innych kategorii		proj. nawierzchnia z kostki na jezdni manewrowej
	proj. oś drogi		proj. nawierzchnia z płyt ażurowych na miejscach postojowych
	proj. krawężnik wystający 20x30		proj. umocnienie rowu płytami ażurowymi
	proj. opornik drogowy 12x25		proj. zieleń
	proj. krawężnik obniżony 20x30		proj. nawierzchnia z betonu asfaltowego
	proj. krawężnik wtopiony 15x30 na zjazdach z kostki brukowej		ist. jezdnia przeznaczona do rozbiórki i odtworzenia
	proj. obrzeże chodnikowe 8x30		warstw ścierna przeznaczona do szfrowania i odtworzenia
	proj. ściek betonowy typu Krakowskiego		planowane poszerzenie jezdni
	proj. ściek liniowy		nr działek przeznaczonych do podziału
	proj. przykanalik z PVC Ø200		nr działek we władaniu inwestora
	proj. ściek liniowy podchodnikowy		nr działek objętych obowiązkiem przebudowy dróg innych kategorii
	proj. przepusty pod zjazdami		nr działek po podziale do zajęcia pod pas drogowy
	ist. przepust pod zjazdem do pozostawienia		nr działek po podziale
	ist. przepust do rozbiórki		
	proj. przepust pod drogą		

L.dz. 6640.3072.2014; KERGO 062-103/14

**MAPA DO CELÓW PROJEKTOWYCH
SKALA 1:500**

woj. mazowieckie, powiat wołomiński
143406_2 – Jadów, 0019 – Sulejów
dz. nr 714
Układ współrzędnych 2000 strefa 7, Układ wysokości Kronsztadt 86

Zastrzega się jednocześnie, że na obszarze objętym aktualizacją może występować dodatkowe uzbrojenie podziemne, o którego istnieniu nie uzyskano informacji w instytucjach branżowych. Granice na mapie nie były ustalane i pochodzą z wektoryzacji mapy ewidencyjnej w skali 1:5000. Nie stwierdzono służebności gruntowych w zakresie inwestycji. Mapa wykonywana pod projekt chodnika. Mapa aktualna na dzień 10-09-2014 w zakresie oznaczonym kolorem złotym.

GEONET Geodezja-Nieruchomości-Projekty
ul. Warszawska 27 lok. 3, 05-240 Tłuszcz
tel./fax 29 757 31 15, tel. 504 1000 84
email: www.geodezja-tluszcz.pl, biuro@geodezja-tluszcz.pl

inż. **Wojciech Kruk**
geodeta uprawniony
UDP z aw. nr 18985

Inwestor Powiat Wołomiński ul. Prądzińskiego 3 05-200 Wołomin		Wykonawca Biuro Opracowywania Programów i Projektów Inżynierii Komunikacyjnej Marcin Dobek tel./fax (+48-82) 560-58-27 ul. Matejki 7, 22-100 Chełm www.lispus.pl e-mail: biuro@lispus.pl		
Temat zadania				
ROZBUDOWA DROGI POWIATOWEJ NR 4328W OD KM 0+000.00 DO KM 0+596.07 W M. SULEJÓW, GM. JADÓW				
Temat rysunku				
PLAN SYTUACYJNY - PRZEPUST P2				
Branża		Stadium		
MOSTOWA		PROJEKT WYKONAWCZY		
Umowa	Data	Skala	Tom	Nr rysunku
032.169.2014 z dnia 25.03.2014r.	02.2015	1:500	B.5.2	1.1
Autorzy	Imię i nazwisko	Podpis	Nr uprawnień	Branża
Projektant:	mgr inż. Marcin Dobek		LUB/0217/PWOD/05	drogi
Opracował:	inż. Artur Lomański			drogi
Sprawił:	mgr inż. Stanisław Matusz		LUB/0212/POOD/05	drogi