

**MAPA DO CELÓW PROJEKTOWYCH**

Oznaczenie koncepcyjne i szacunkowe planu geologicznego. Lata: 05.04.2014

Miejscowość	Zwierzyńce, Emiliań
Jednostka	14189.2
Obiekt ewidencyjny	nazwa: Budynek
Obiekt ewidencyjny	nazwa: Budynek
Skala mapy	1:300
Nazwa składowa	Przebiegających
Współrzędne	PLUNG 2000
Oznaczenie granic obszaru który był przedmiotem badania	Krzysztof 86
Oznaczenie i opis granic w dokumentacji geologicznej	Nie stwierdzono obelg
Oznaczenie i opis granic w dokumentacji geologicznej	brak
Mapa nie może być używana do celów, których nie miały w celu. Nie należy wykorzystywać mapy do wyznaczania granic w rzeczywistości. Oznaczenia i symbole kontur są poglądowe. Mapy nie mogą być wykorzystywane do celów, których nie miały w celu. Nie należy wykorzystywać mapy do wyznaczania granic w rzeczywistości. Oznaczenia i symbole kontur są poglądowe. Mapy nie mogą być wykorzystywane do celów, których nie miały w celu. Nie należy wykorzystywać mapy do wyznaczania granic w rzeczywistości. Oznaczenia i symbole kontur są poglądowe.	

**BUREAU GEOLOGICZNE "GEOBETA UPRAWNIENIOWA"**  
WILKOWICKI I GRZYB s.c.  
ul. Szosa Żółkiewska 74  
Tel. 509 63 63 11, 661 309 370  
www.gi-wlo.pl  
A.R. Kukułski S. J.

mgr inż. Agnieszka Mokrejewska  
Upr. G.G.K. Nr 20174

**STAROSTA WOŁOMIŃSKI**

Podpisana się, że niniejszy dokument został opracowany w trybie planu geologicznego i kartograficznego, których rezultaty i ewentualny opis techniczny uwarunkowały do ewidencji w ewidencji geologicznej i kartograficznej.

**STAROSTA WOŁOMIŃSKI**


Identyfikator ewidencyjny planu geologicznego i kartograficznego: **2014-08-04**

Data wpisania operacji technicznej do ewidencji geologicznej i kartograficznej: **2014-08-04**

Imię, nazwisko i podpis: **Wilkołowski Grzegorz**

Podpisany: **Wilkołowski Grzegorz**

Podpisany: **Grzyb Grzegorz**



**STAROSTA WOŁOMIŃSKI**

Podpisana się, że niniejszy dokument został opracowany w trybie planu geologicznego i kartograficznego, których rezultaty i ewentualny opis techniczny uwarunkowały do ewidencji w ewidencji geologicznej i kartograficznej.

**STAROSTA WOŁOMIŃSKI**

Identyfikator ewidencyjny planu geologicznego i kartograficznego: **2014-08-04**

Data wpisania operacji technicznej do ewidencji geologicznej i kartograficznej: **2014-08-04**

Imię, nazwisko i podpis: **Wilkołowski Grzegorz**

Podpisany: **Wilkołowski Grzegorz**

Podpisany: **Grzyb Grzegorz**

**LEGENDA**

[Symbol: Linia przerywana]	linia rozgraniczająca inwestycję	[Symbol: Linia ciągła z kropkami]	proj. nawierzchnia jezdni z betonu asfaltowego na gruncie G1
[Symbol: Linia kropka-kreska]	granicz terenów objętych obowiązkiem przebudowy dróg innych kategorii oraz przebudowy istniejących sieci uzbrojenia terenu	[Symbol: Linia kropka-kreska]	proj. nawierzchnia jezdni z betonu asfaltowego na gruncie G4
[Symbol: Linia kropka-kreska]	proj. osi drogi	[Symbol: Linia kropka-kreska]	proj. nawierzchnia jezdni z betonu asfaltowego na gruncie G1
[Symbol: Linia kropka-kreska]	proj. oponnik drogowy 12x25	[Symbol: Linia kropka-kreska]	proj. wymiana gruntu nierobnego z kostki brukowej
[Symbol: Linia kropka-kreska]	proj. krawężnik pobocza	[Symbol: Linia kropka-kreska]	proj. wyznaczenie graniczonego z kostki brukowej
[Symbol: Linia kropka-kreska]	proj. krawężnik wystający 20x30	[Symbol: Linia kropka-kreska]	proj. nawierzchnia jezdni z betonu asfaltowego na gruncie G1
[Symbol: Linia kropka-kreska]	proj. oponnik drogowy 12x25	[Symbol: Linia kropka-kreska]	proj. nawierzchnia jezdni z betonu asfaltowego na gruncie G1
[Symbol: Linia kropka-kreska]	proj. krawężnik obróbony 20x30	[Symbol: Linia kropka-kreska]	proj. nawierzchnia jezdni z betonu asfaltowego na gruncie G1
[Symbol: Linia kropka-kreska]	proj. krawężnik wtopiony 15x30 na zjazdach z kostki brukowej	[Symbol: Linia kropka-kreska]	proj. nawierzchnia jezdni z betonu asfaltowego na gruncie G1
[Symbol: Linia kropka-kreska]	proj. obróbka chodnikowa Bx30	[Symbol: Linia kropka-kreska]	proj. nawierzchnia jezdni z betonu asfaltowego na gruncie G1
[Symbol: Linia kropka-kreska]	proj. przepusty pod zjazdami	[Symbol: Linia kropka-kreska]	proj. nawierzchnia jezdni z betonu asfaltowego na gruncie G1
[Symbol: Linia kropka-kreska]	proj. bakielastki (14-11a)	[Symbol: Linia kropka-kreska]	proj. nawierzchnia jezdni z betonu asfaltowego na gruncie G1
[Symbol: Linia kropka-kreska]	proj. rowy odpływowe trapezowe	[Symbol: Linia kropka-kreska]	proj. nawierzchnia jezdni z betonu asfaltowego na gruncie G1
[Symbol: Linia kropka-kreska]	proj. umocnienie nasypu	[Symbol: Linia kropka-kreska]	proj. nawierzchnia jezdni z betonu asfaltowego na gruncie G1
[Symbol: Linia kropka-kreska]	proj. studnia chłonna z kruszki (rura perforowana na długości studni)	[Symbol: Linia kropka-kreska]	proj. nawierzchnia jezdni z betonu asfaltowego na gruncie G1
[Symbol: Linia kropka-kreska]	lokalizacja przekona normalnych	[Symbol: Linia kropka-kreska]	proj. nawierzchnia jezdni z betonu asfaltowego na gruncie G1
[Symbol: Linia kropka-kreska]	istn. ogrodzenia przeznaczone do rozbiórkę	[Symbol: Linia kropka-kreska]	proj. nawierzchnia jezdni z betonu asfaltowego na gruncie G1
[Symbol: Linia kropka-kreska]	istn. linia doziemna niskiego napięcia	[Symbol: Linia kropka-kreska]	proj. nawierzchnia jezdni z betonu asfaltowego na gruncie G1
[Symbol: Linia kropka-kreska]	istn. linia doziemna niskiego napięcia do rozbiórkę	[Symbol: Linia kropka-kreska]	proj. nawierzchnia jezdni z betonu asfaltowego na gruncie G1
[Symbol: Linia kropka-kreska]	proj. sieć teletechniczna napowietrzna	[Symbol: Linia kropka-kreska]	proj. nawierzchnia jezdni z betonu asfaltowego na gruncie G1
[Symbol: Linia kropka-kreska]	istn. sieć teletechniczna doziemna	[Symbol: Linia kropka-kreska]	proj. nawierzchnia jezdni z betonu asfaltowego na gruncie G1
[Symbol: Linia kropka-kreska]	istn. linia doziemna teletechniczna do rozbiórkę	[Symbol: Linia kropka-kreska]	proj. nawierzchnia jezdni z betonu asfaltowego na gruncie G1
[Symbol: Linia kropka-kreska]	proj. linia doziemna teletechniczna	[Symbol: Linia kropka-kreska]	proj. nawierzchnia jezdni z betonu asfaltowego na gruncie G1
[Symbol: Linia kropka-kreska]	istn. wodociąg	[Symbol: Linia kropka-kreska]	proj. nawierzchnia jezdni z betonu asfaltowego na gruncie G1
[Symbol: Linia kropka-kreska]	istn. wodociąg do rozbiórkę	[Symbol: Linia kropka-kreska]	proj. nawierzchnia jezdni z betonu asfaltowego na gruncie G1
[Symbol: Linia kropka-kreska]	proj. wodociąg	[Symbol: Linia kropka-kreska]	proj. nawierzchnia jezdni z betonu asfaltowego na gruncie G1
[Symbol: Linia kropka-kreska]	proj. row kryty	[Symbol: Linia kropka-kreska]	proj. nawierzchnia jezdni z betonu asfaltowego na gruncie G1

Projekt wykonany przez: **LIPUS**

Zarząd Powiatu Wołomińskiego  
ul. Prądnickiego 3  
05-200 Wołomin

Biuro Odbiorcy: **LIPUS**  
ul. Prądnickiego 3  
05-200 Wołomin

Temat zadania: **PROJEKT ZAOPRACOWANIA TERENU ROZBUDOWY BLOKU POMIAROWO-KRAJOWY NA GOSPODARKĘ W M. ZWIERZYŃCIE - GMINA EMILIAŃÓW I RADZYMIŃ**

Temat projektu: **WEZŁA WOLA RASZTOWSKA DO SKRZYŻOWANIA W M. ZWIERZYŃCIE - GMINA EMILIAŃÓW I RADZYMIŃ**

Temat projektu: **TELETECHNIKA**

Data: **06.2015**

Skala: **1:500**

Format: **A1 1.1**

Opis	Data	Skala	Temat	Wzrost
Autor	18.06.2015			
Projektant	18.06.2015			
Opiekun	18.06.2015			
Sprawdzający	18.06.2015			