


**PROJEKT ZAGOSPODAROWANIA TERENU
DZ. NR EW. 160/2, 168/3, 168/4 OBR. 35**

**ADRES INWESTYCJI:
05-230 Kobyłka
ul. Poprzeczna 18**

**INWESTOR:
Powiat Wołomiński
05-200 Wołomin
ul. Prądyńskiego 3**

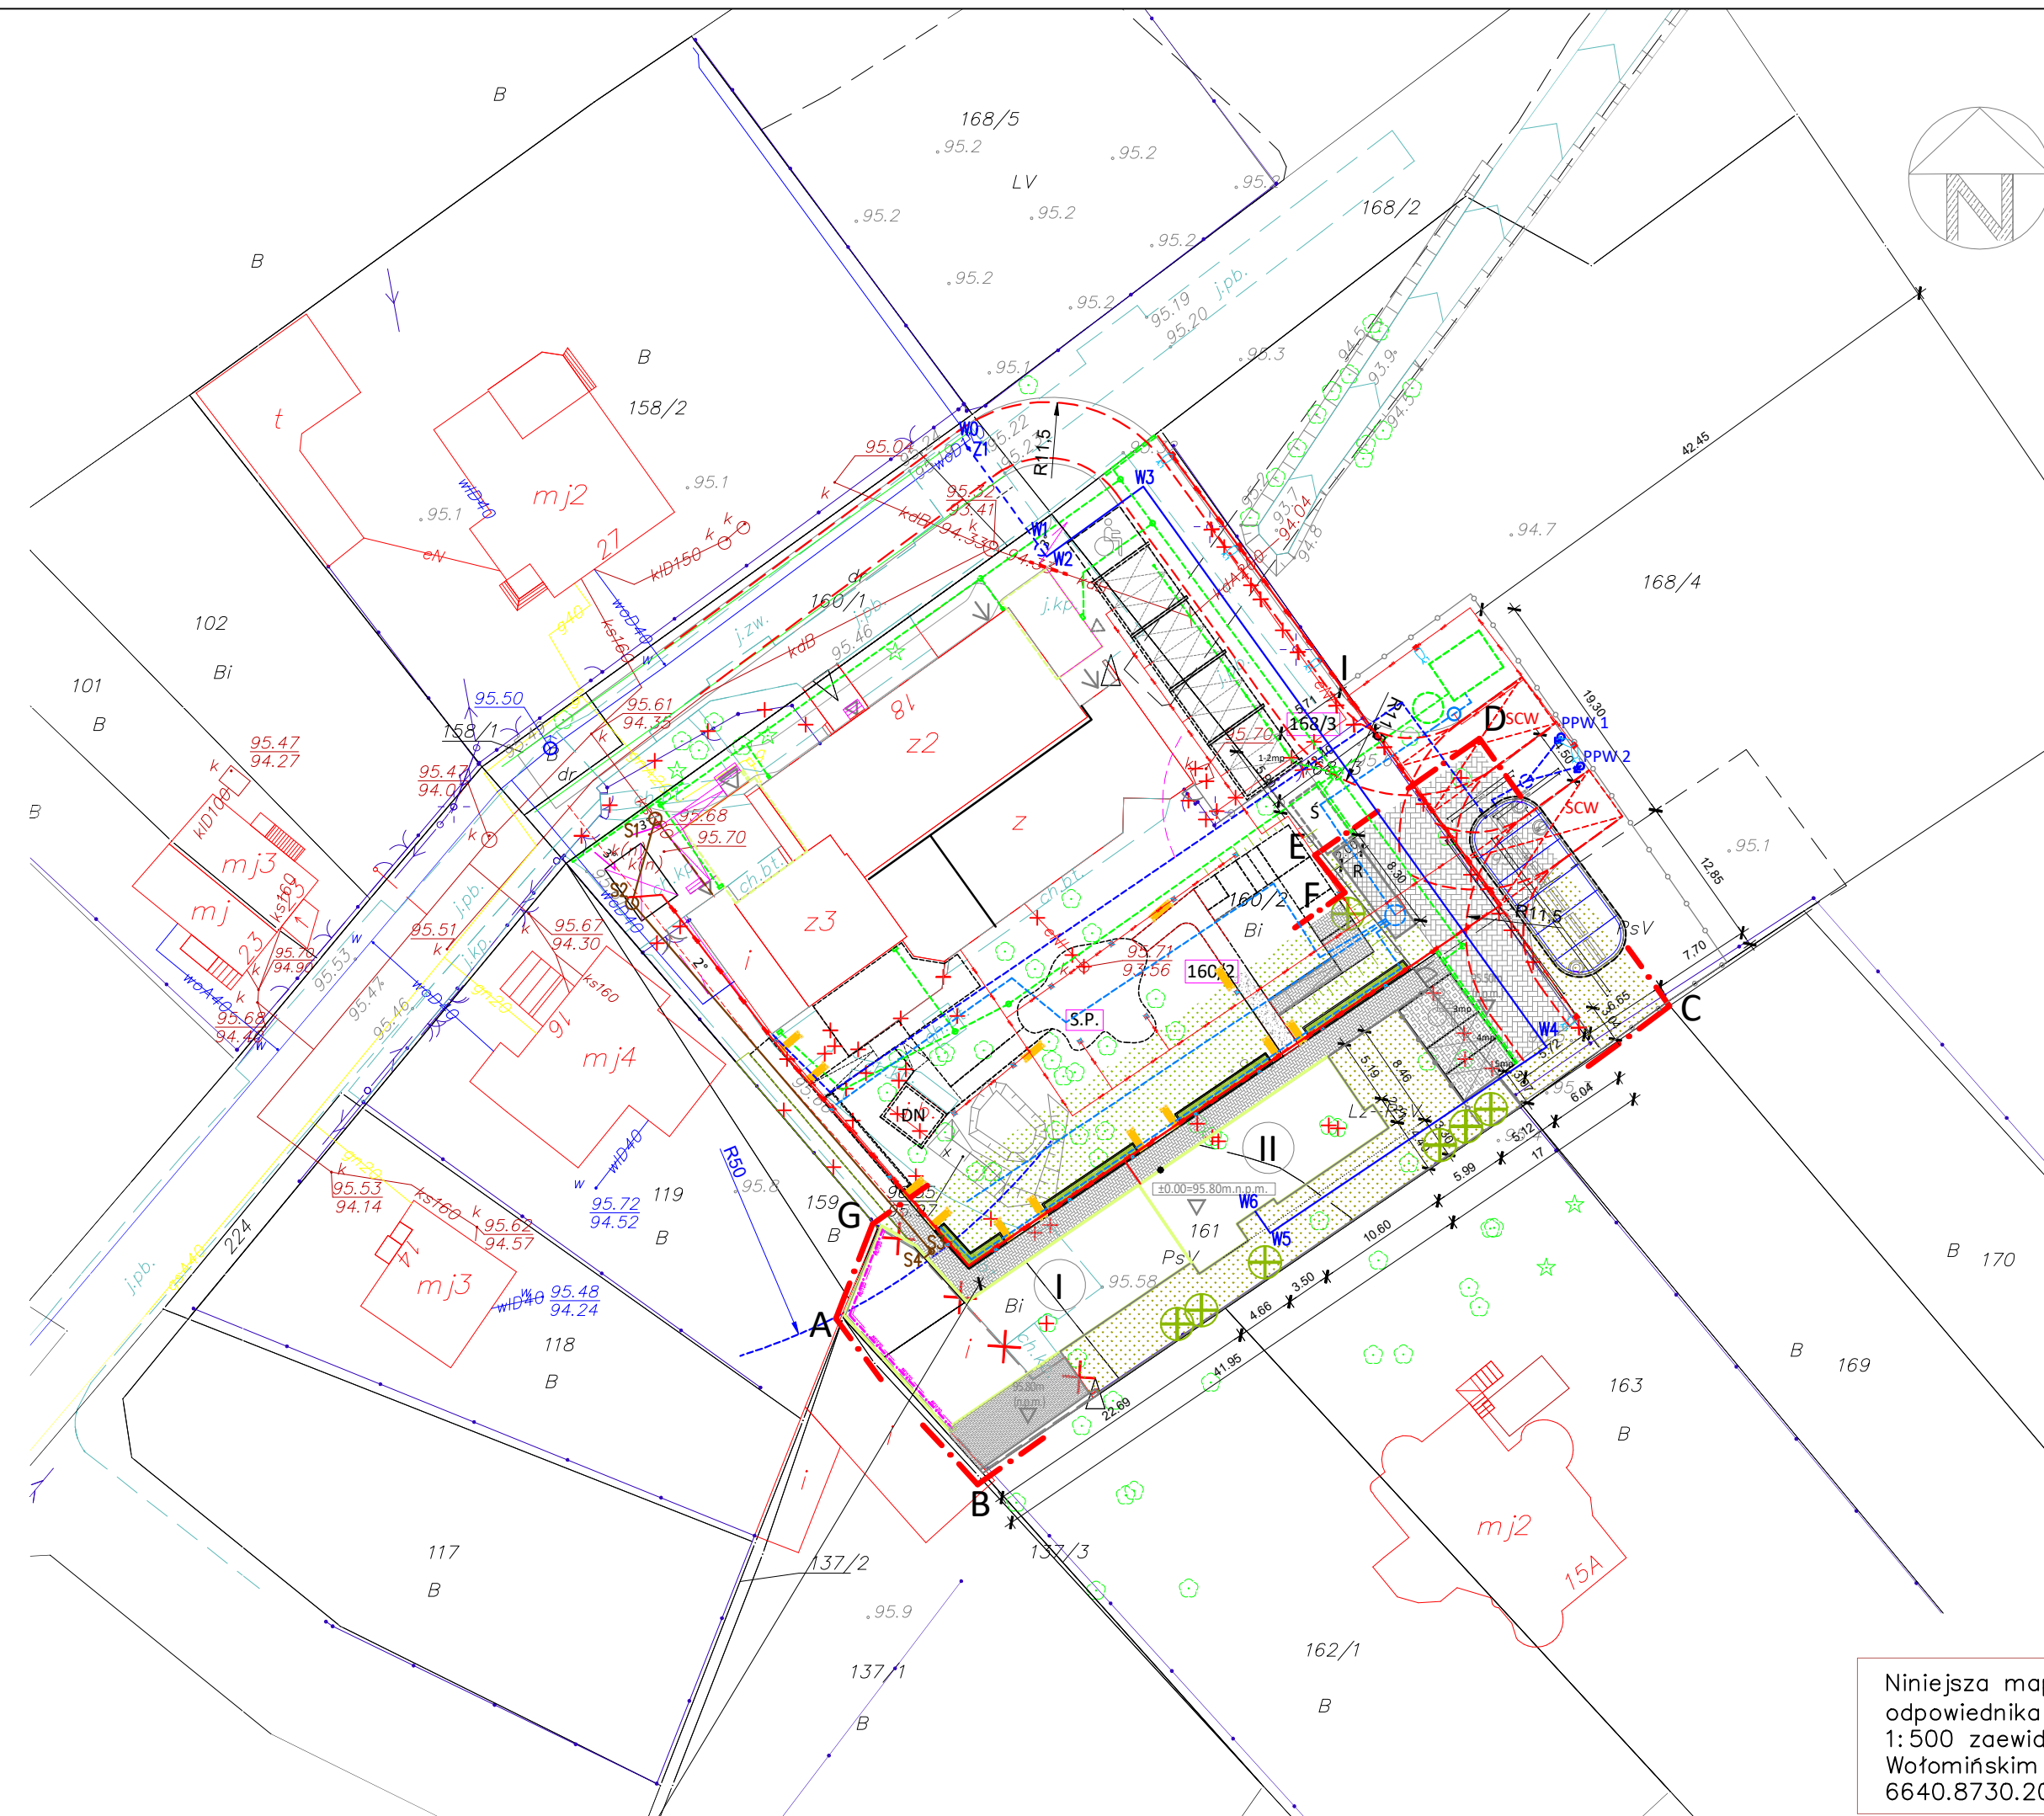

- PROJEKTOWANE INSTALACJE I ELEMENTY W RAMACH
BUDOWY CENTRUM OPIEKUŃCZO-MIESZKALNEGO
decyzja PnB nr**
- Miejsce gromadzenia odpadów na podłożu utwardzonym w konstrukcji lekkiej, systemowej
 - Powierzchnia utwardzona: chodniki - kostka bezfazowa
 - Powierzchnia utwardzona: chodniki wodoprzepuszczalne - nawierzchnia mineralna
 - Powierzchnia utwardzona: droga dojazdowa i manewrowa o szer. 5.5m
 - Powierzchnia utwardzona: droga pożarowa o szer. 4.5m
 - Projektowana zieleni, istniejący chodnik projektowany do likwidacji
 - Siłownia Plenerowa
 - Ławka
 - Furtka wejściowa
 - Zewnętrzna instalacja kanalizacji deszczowej projektowana wg. odrębnego opracowania
 - Podziemny zbiornik retencyjny na wody opadowe i roztopowe o pojemności 35m³ projektowany wg. odrębnego opracowania
 - Zewnętrzna instalacja nawadniania terenu PE Ø25 SDR11 projektowana wg. odrębnego opracowania
 - Projektowana zewnętrzna instalacja kanalizacji sanitarnej projektowana wg. odrębnego opracowania
 - Projektowana rura osłonowa dwudzielna
 - Zewnętrzna instalacja elektryczna wg. odrębnego opracowania
 - Zewnętrzne oświetlenie Lampa na słupie 4m
 - Zewnętrzne oświetlenie Lampa na słupie 7m
 - Miejsca postojowe istniejące
 - Podziemny zbiornik przeciwpożarowy o pojemności 200m³ wg. odrębnego opracowania
 - Projektowany punkt poboru wody wraz z instalacją doprowadzającą wodę do celów PPOŻ wg. odrębnego opracowania
 - Projektowane stanowisko czerpania wody
 - Platformy parkingowe, dwupoziomowe, z przełębieniem do niezależnego parkowania. Zadaszenie w postaci wiaty stalowej

**UWAGI DODATKOWE:
* ZASIĘG HYDRANTU PROMIEN 50 METRÓW**

- LEGENDA:**
- Teren inwestycji
 - Zakres opracowania
 - 161 Numery ewidencyjne działek
 - Budynek projektowany
 - Projektowana ściana zewnętrzna w klasie odporności ogniowej REI120
 - Ilość kondygnacji
 - Projektowane wejścia do budynku
 - Projektowane wyjście ewakuacyjne z budynku
 - Budynek garażu częściowo zlokalizowany na dz. nr ew. 160/2, przeznaczony do rozbiórki. (W/g odrębnego postępowania administracyjnego Pozwolenie na Rozbiórkę)
 - Projektowane wiaty rowerowe na podłożu utwardzonym w konstrukcji lekkiej, systemowej, o wym.:
 - Projektowana zieleni, istniejący chodnik projektowany do likwidacji
 - Projektowana powierzchnia utwardzona: taras - kostka bezfazowa
 - Nowe nasadzenia - rekompensacyjne
 - Powierzchnia utwardzona projektowan\; miejsca postojowe wykonane z elementów systemowych o parametrach przepuszczalności 50% (wg wybranego systemu dostawcy)
 - Projektowane nowe ogrodzenie
 - Część ogrodzenia projektowana do rozbiórki
 - Projektowana zewnętrzna instalacja elektryczna
 - Opis instalacji wody
 - Projektowane przyłącze wody PE Ø50x4,6 SDR11
 - Projektowana zewnętrzna instalacja wodociągowa PE Ø50x4,6 SDR11 wg. odrębnego opracowania
 - Opis instalacji kanalizacji sanitarnej
 - Projektowana zewnętrzna instalacja kanalizacji sanitarnej PCV Ø160 SN8 wg. odrębnego opracowania

Niniejsza mapa jest wydrukiem cyfrowego odpowiednika mapy d/c projektowych w skali 1:500 zaewidencjonowanej w Starostwie Wołomińskim dn.06.11.2020r. pod numerem 6640.8730.2020.2

KOMBUD RAFAŁ MARCINIAK TEL. 514 908 159, BIURO_KOMBUD@WP.PL <small>OPRACOWANIE CHRONIONE PRAWAMI AUTORSKIMI. POWIELANE LUB WYKORZYSTYWANIE NIEZODZIEŻE Z PRZEZNACZENIEM BEZ ZGODY WŁAŚCIELA DOKUMENTACJI JEST ZABRONIONE.</small>			
PROJEKT: Projekt budowlany budowy nowej siedziby Powiatowego Środowiskowego Domu Samopomocy typu "A"			
LOKALIZACJA INWESTYCJI: 05-230 Kobyłka, ul. Poprzeczna 18, dz. nr 160/2, 161, 168/3 obręb 35			
INWESTOR: Powiat Wołomiński 05-200 Wołomin, ul. Prądyńskiego 3			
TYTUŁ RYSUNKU: PZT- przyłącze wody			
PROJEKTANT B. SANITARNA: mgr inż. Rafał Marciniak	UPRAWNIENIA: MAZ/0425/PWBS/15	PODPIS:	
SPRAWDZAJĄCY B. SANITARNA: mgr inż. Monika Anuszczyk	UPRAWNIENIA: LOD/3779/PWBS/19	PODPIS:	
BRANŻA: SANITARNA	FAZA: PB	SKALA: 1:500	DATA: 01.2021
ROZMIAR ARKUSZA: 297x600		NR RYSUNKU: 1S01	STRONA: