



PROJEKT ZAGOSPODAROWANIA TERENU
Skala 1:500

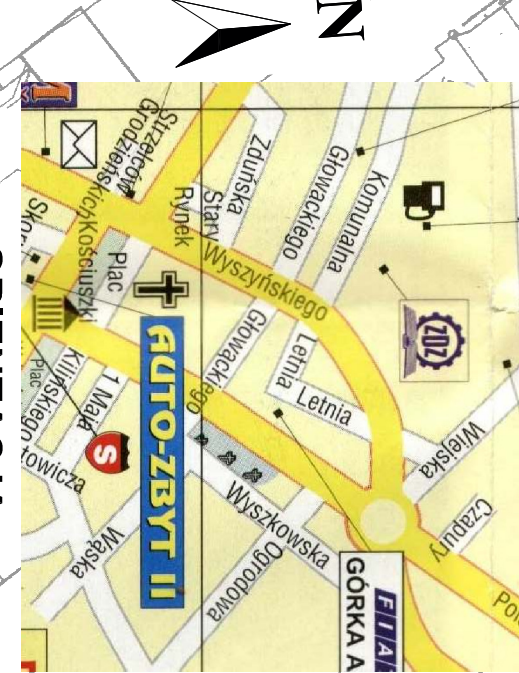

ORIENTACJA

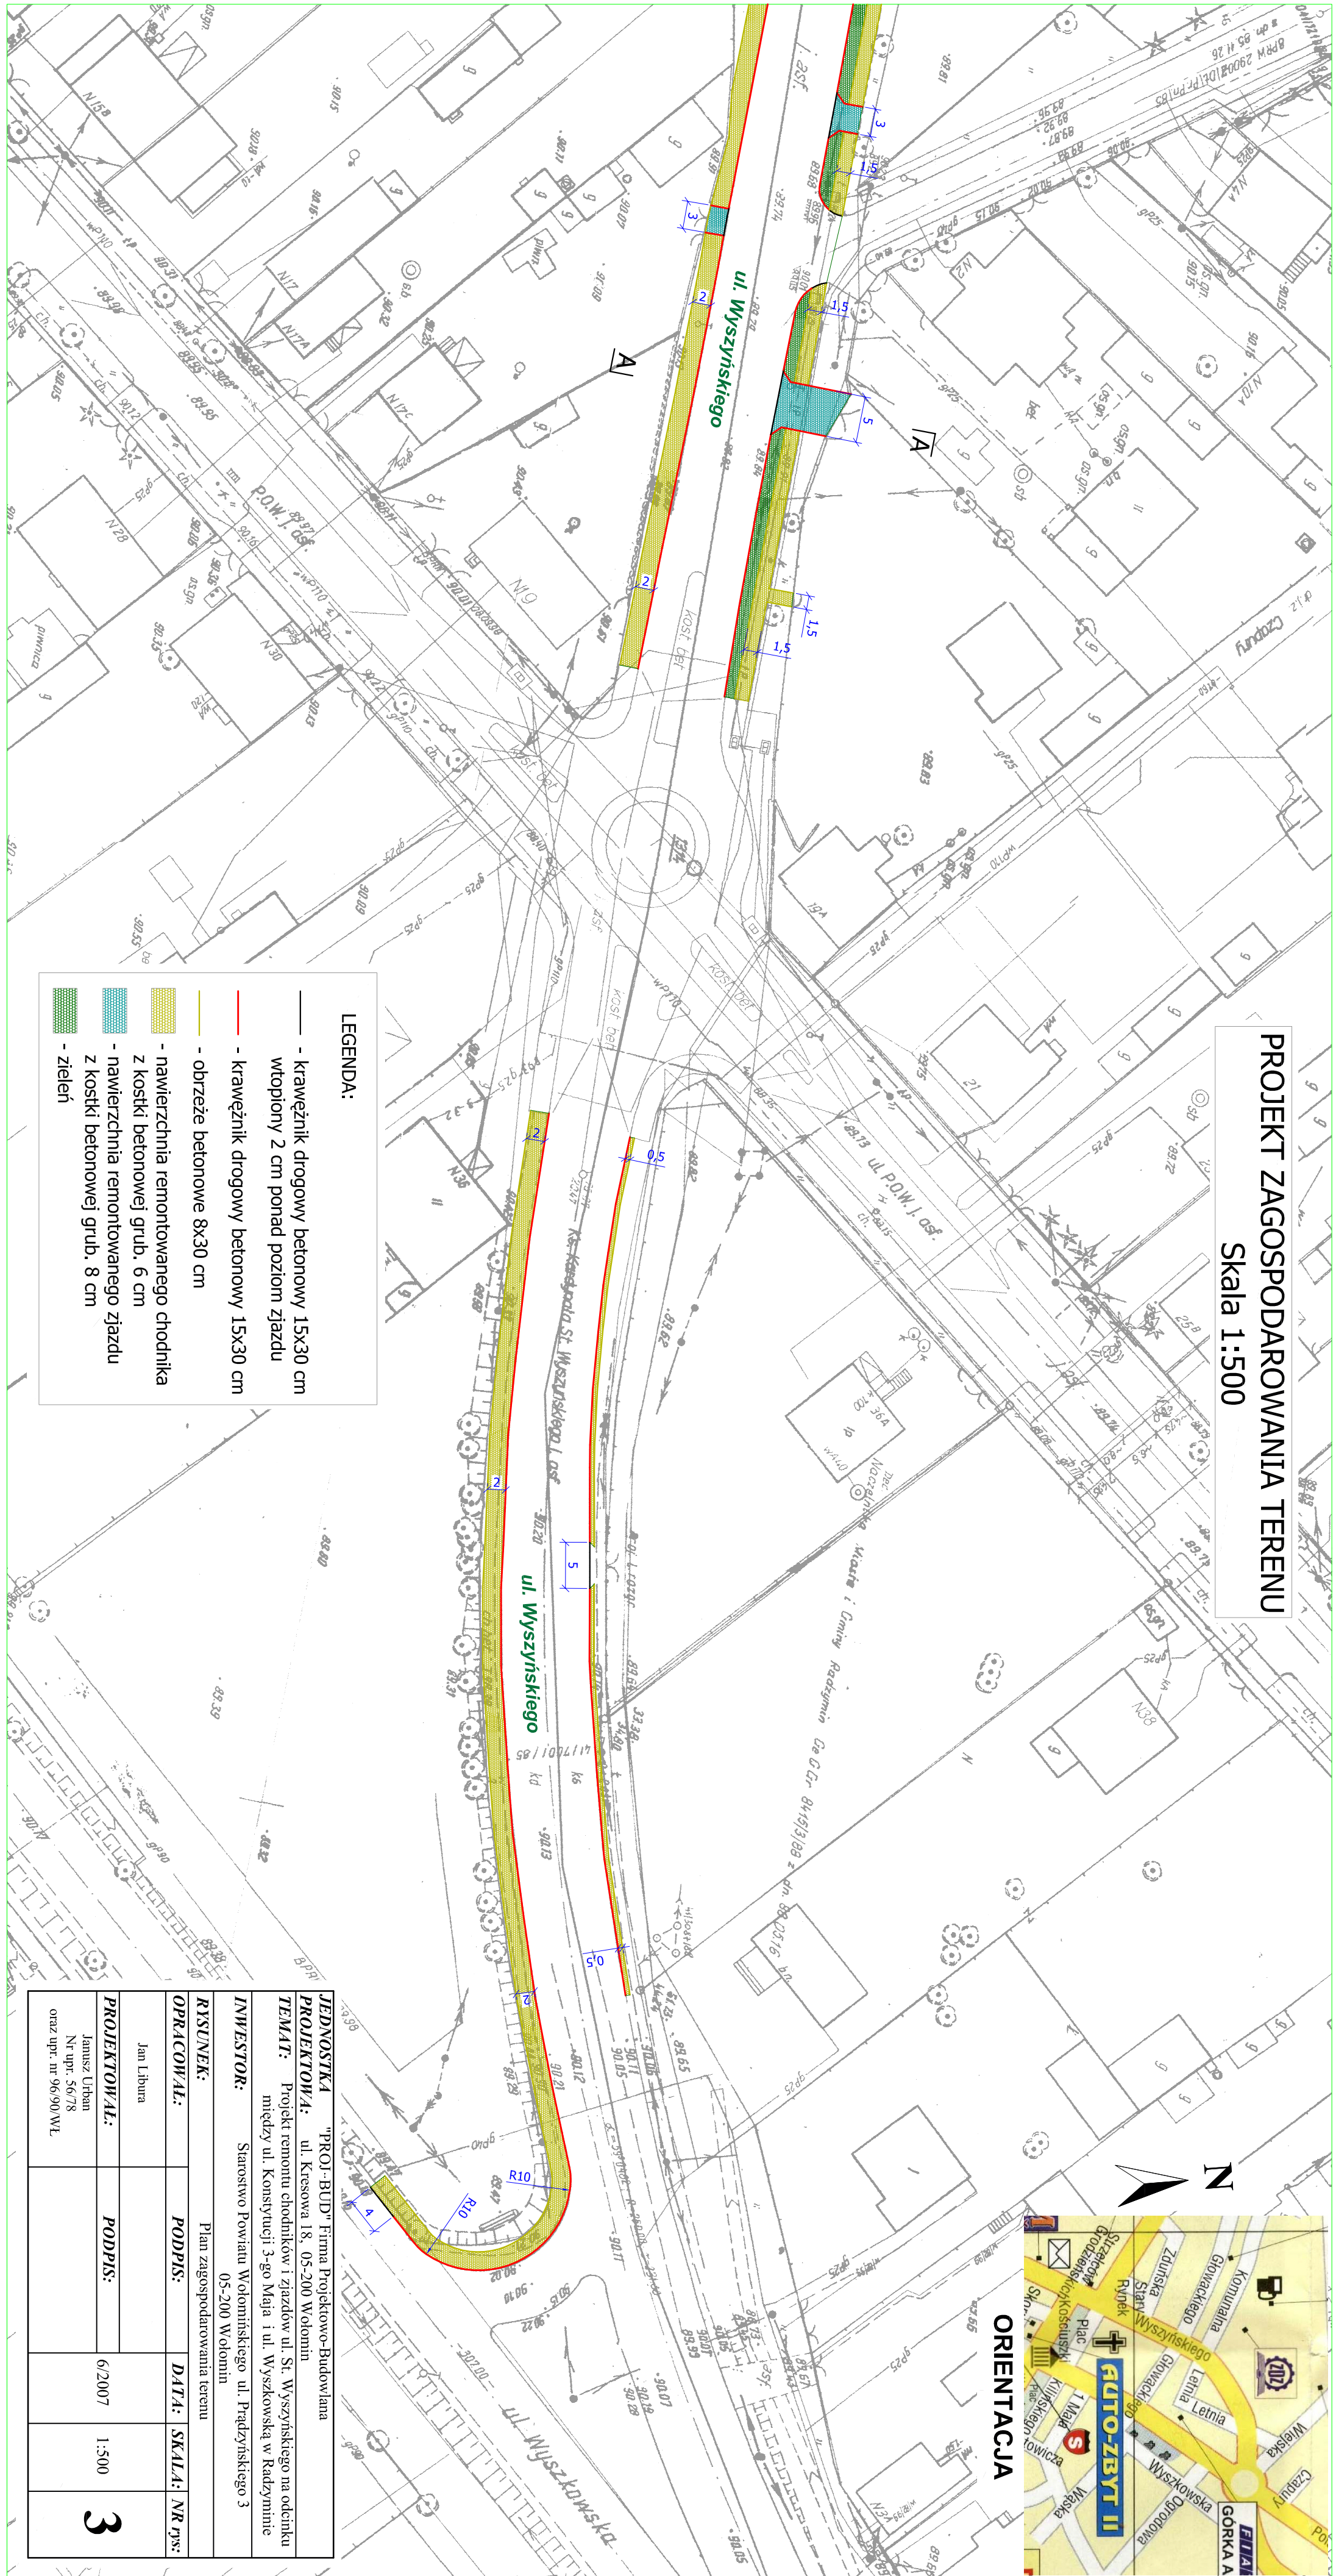

LEGENDA:

- krawężnik drogowy, betonowy 15x30 cm wtopiony 2 cm ponad poziom jezdni
- krawężnik drogowy betonowy 15x30 cm
- obrzeże betonowe 8x30 cm
- nawierzchnia remontowanego chodnika z kostki betonowej grub. 6 cm
- nawierzchnia remontowanego jezdni z kostki betonowej grub. 8 cm
- zieleni

TYTUŁOWY

PROJEKTOWAŁ: "PROJ-BUD" Firma Projektowo-Budowlana
ul. Kęsowa 18, 05-200 Włodzimierz

TEMAT: Projekt remontu chodników i jezdni ul. Wyszyńskiego na odcinku między ul. Kosynowic 3-go Maja i ul. Wyszowska w Radymnie

INWESTOR: Starostwo Powiatu Włodzimierskiego ul. Prądzińskiego 3

RYSUJĄCY: Jan Libura

OPRACOWAŁ: Piotr Zagospodarowania Terenu

PROJEKTOWAŁ: Janusz Urban

DATA: 6.2007

SKALA: 1:500

NR CZS: 3

osaz upr. nr 3630/WL