
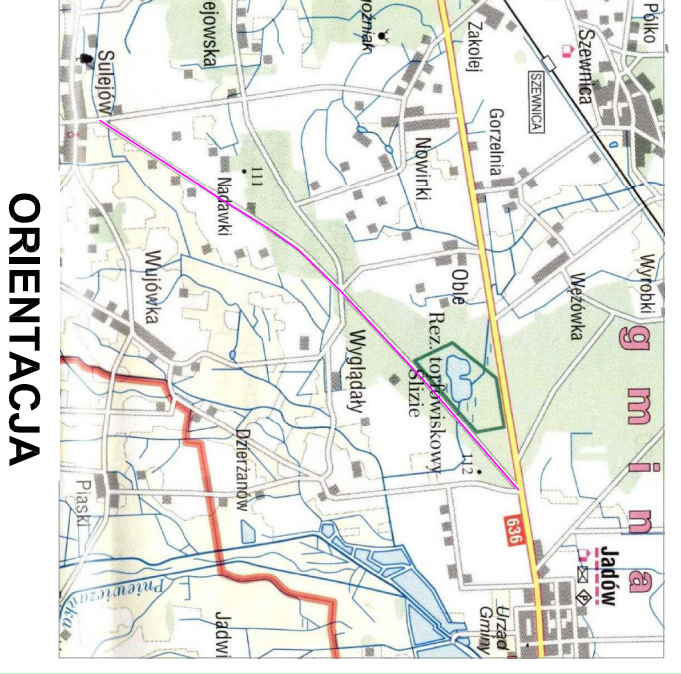


PROJEKT ZAGOSPODAROWANIA TERENU
Skala 1:2000

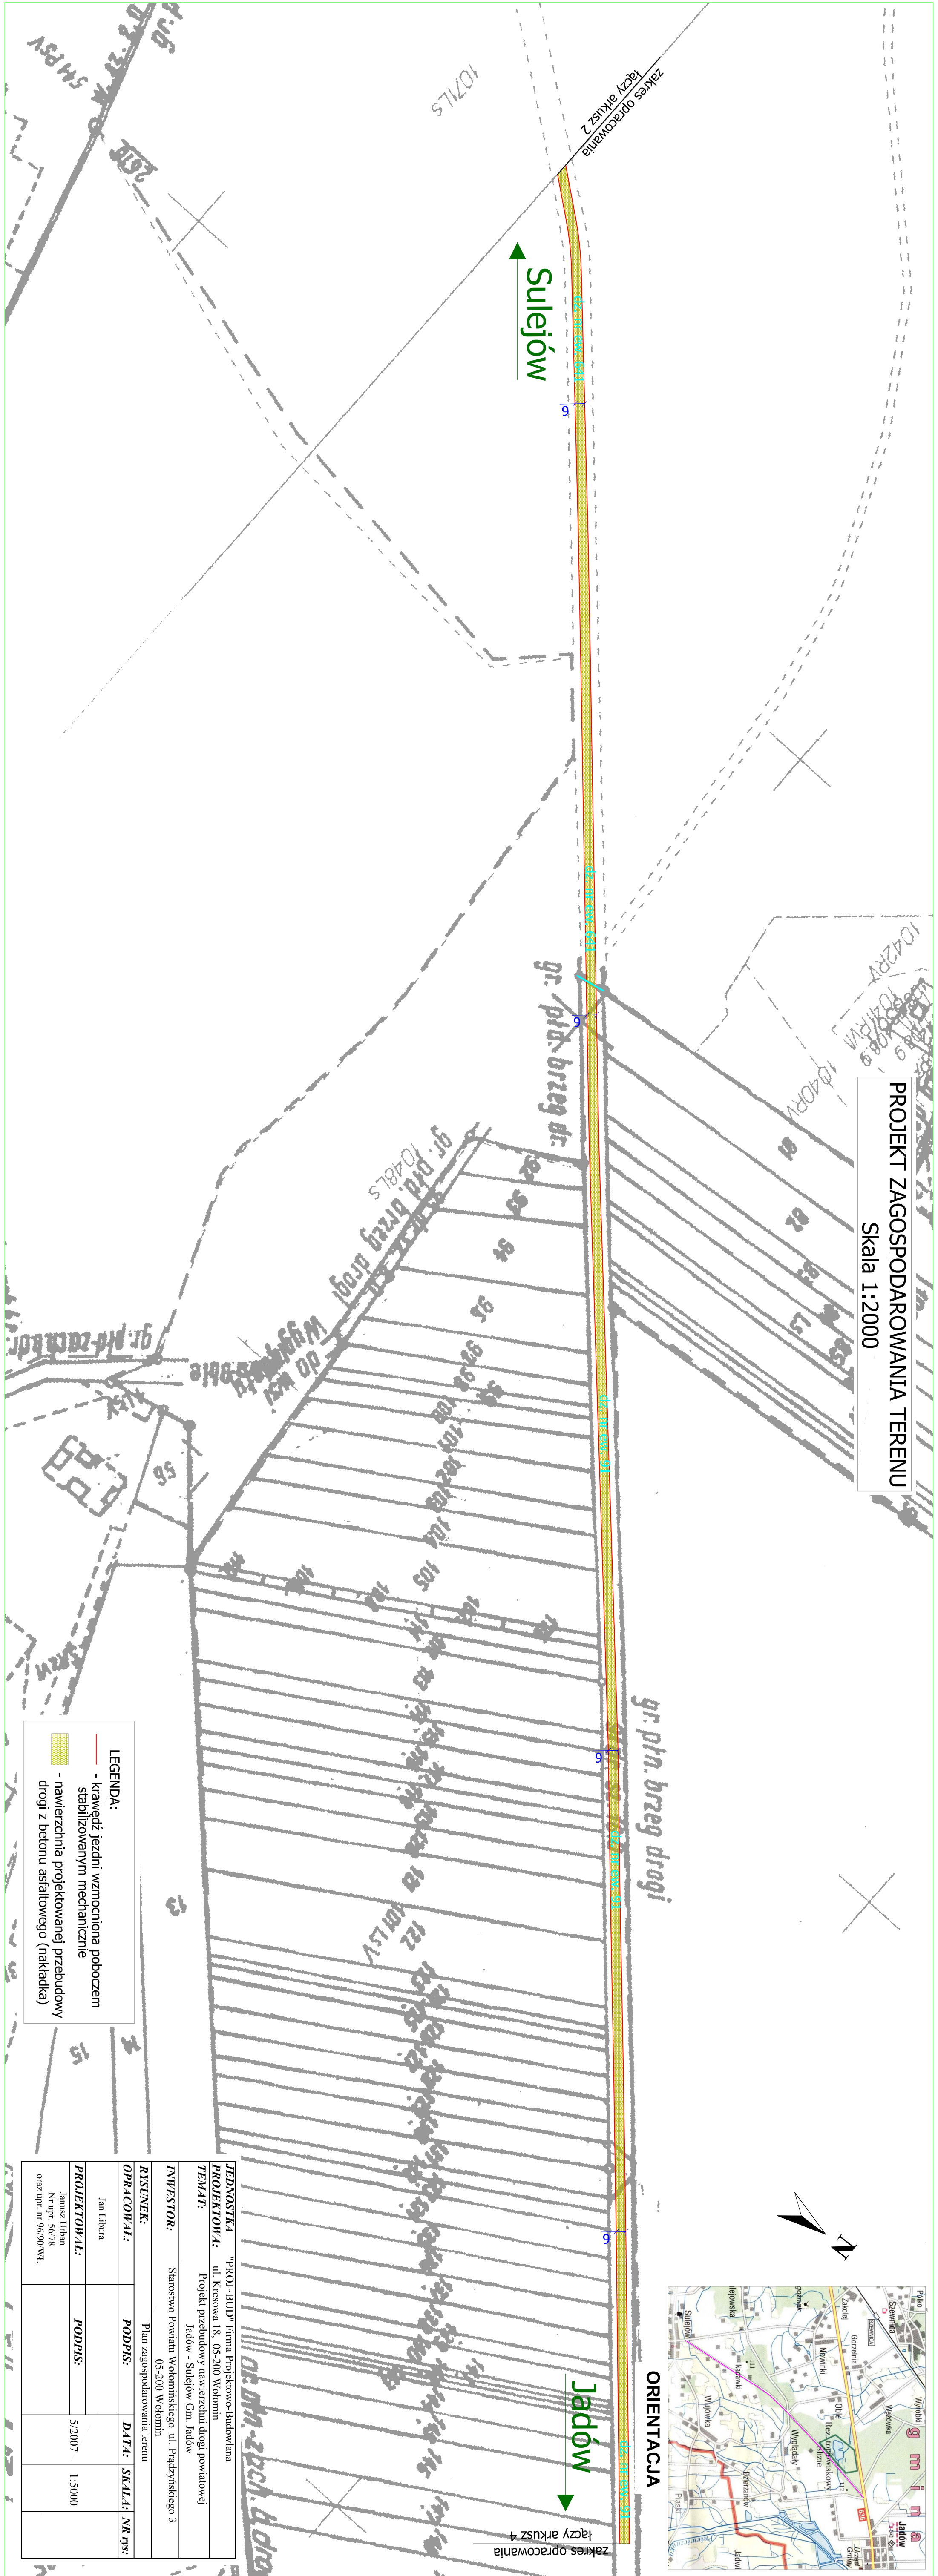

LEGENDA:

- - krawężel jezdni wzmocniona poboczem stabilizowanym mechanicznie
- nawierzchnia projektowanej przebudowy drogi z betonu asfaltowego (nakładka)

PROJEKTANTA:	PROJ-BUD Firma Projektowo-Budowlana		
PROJEKTOWY:	ul. Krasowa 18, 05-200 Wólomin		
TEMAT:	Projekt przebudowy nawierzchni drogi powiatowej Jadów - Sulejów Gm. Jadów		
INWESTOR:	Starostwo Powiatu Włomńskiego ul. Prądyńskiego 3		
KRYSTALIZACJA:	05-200 Wólomin		
OPRACOWAŁ:	PODPIS:	DATA:	SKALA: NR. PRZ.
Jan Libura			
PROJEKTOWAŁ:	PODPIS:		
Janusz Libura		5.2.2007	1:5000
Nr. upr. 56/78 omz. upr. nr 96/90 WL			