


PROJEKT ZAGOSPODAROWANIA TERENU
Skala 1:500

LEGENDA:

- krawężnik drogowy betonowy 15x30 cm
- wtopiony 2 cm ponad poziom drogi
- krawężnik drogowy betonowy 15x30 cm
- obrzeże betonowe 8x30 cm
- nawierzchnia projektowanego chodnika z kostki betonowej grub. 6 cm
- nawierzchnia projektowanego zjazdu z kostki betonowej grub. 8 cm
- nawierzchnia do sfiszowania i odtworzenia przez nakładkę z betonu asfaltowego grub. 4 cm

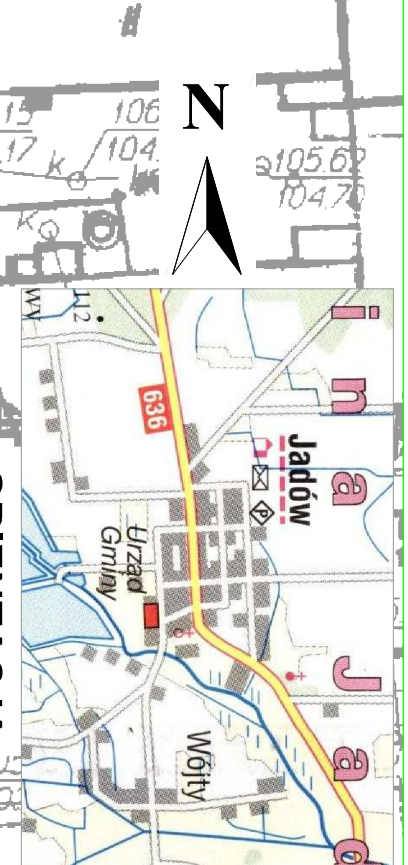

PROJEKTANTA:	PRQI-BUDP Firma Projektowo-Budowlana		
PROJEKTOWA:	ul. Krasowa 18, 05-200 Włocławek		
TEMAT:	Projekt renowacji chodników i jezdnii ul. Kosciuszki na odcinku między ul. Pomorskiego ul. Polną w Jaktorowie		
INWESTOR:	Starostwo Powiatu Włocławskiego ul. Piłsudskiego 3		
RYSUNEK:	Plan zagospodarowania terenu		
OPRACOWAŁ:	PODPIS:	DATA:	SKALA:
Jan Libura		5.2.2007	1:500
PROJEKTOWAŁ:	PODPIS:		
Janusz Urban			
Numer 56278			
ozn. upr. nr 96.90 WL			