
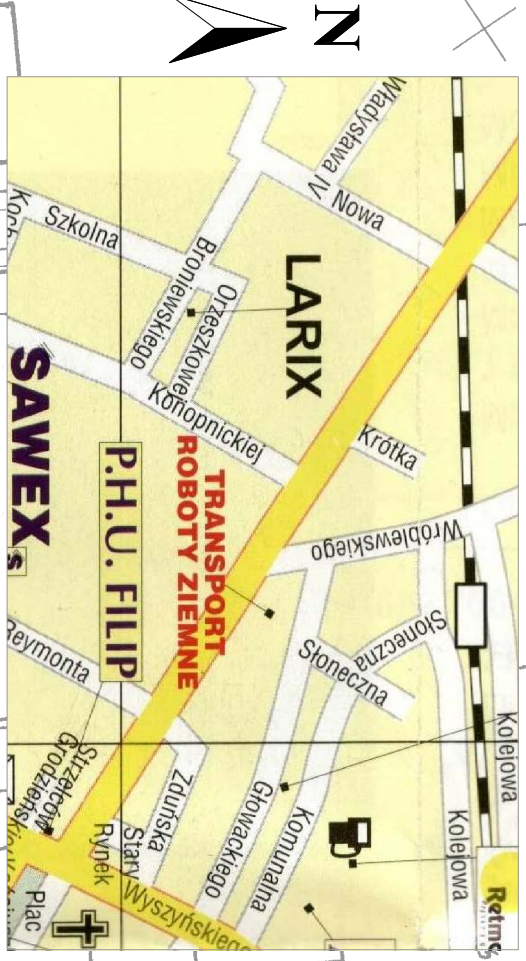


PROJEKT ZAGOSPODAROWANIA TERENU
Skala 1:500

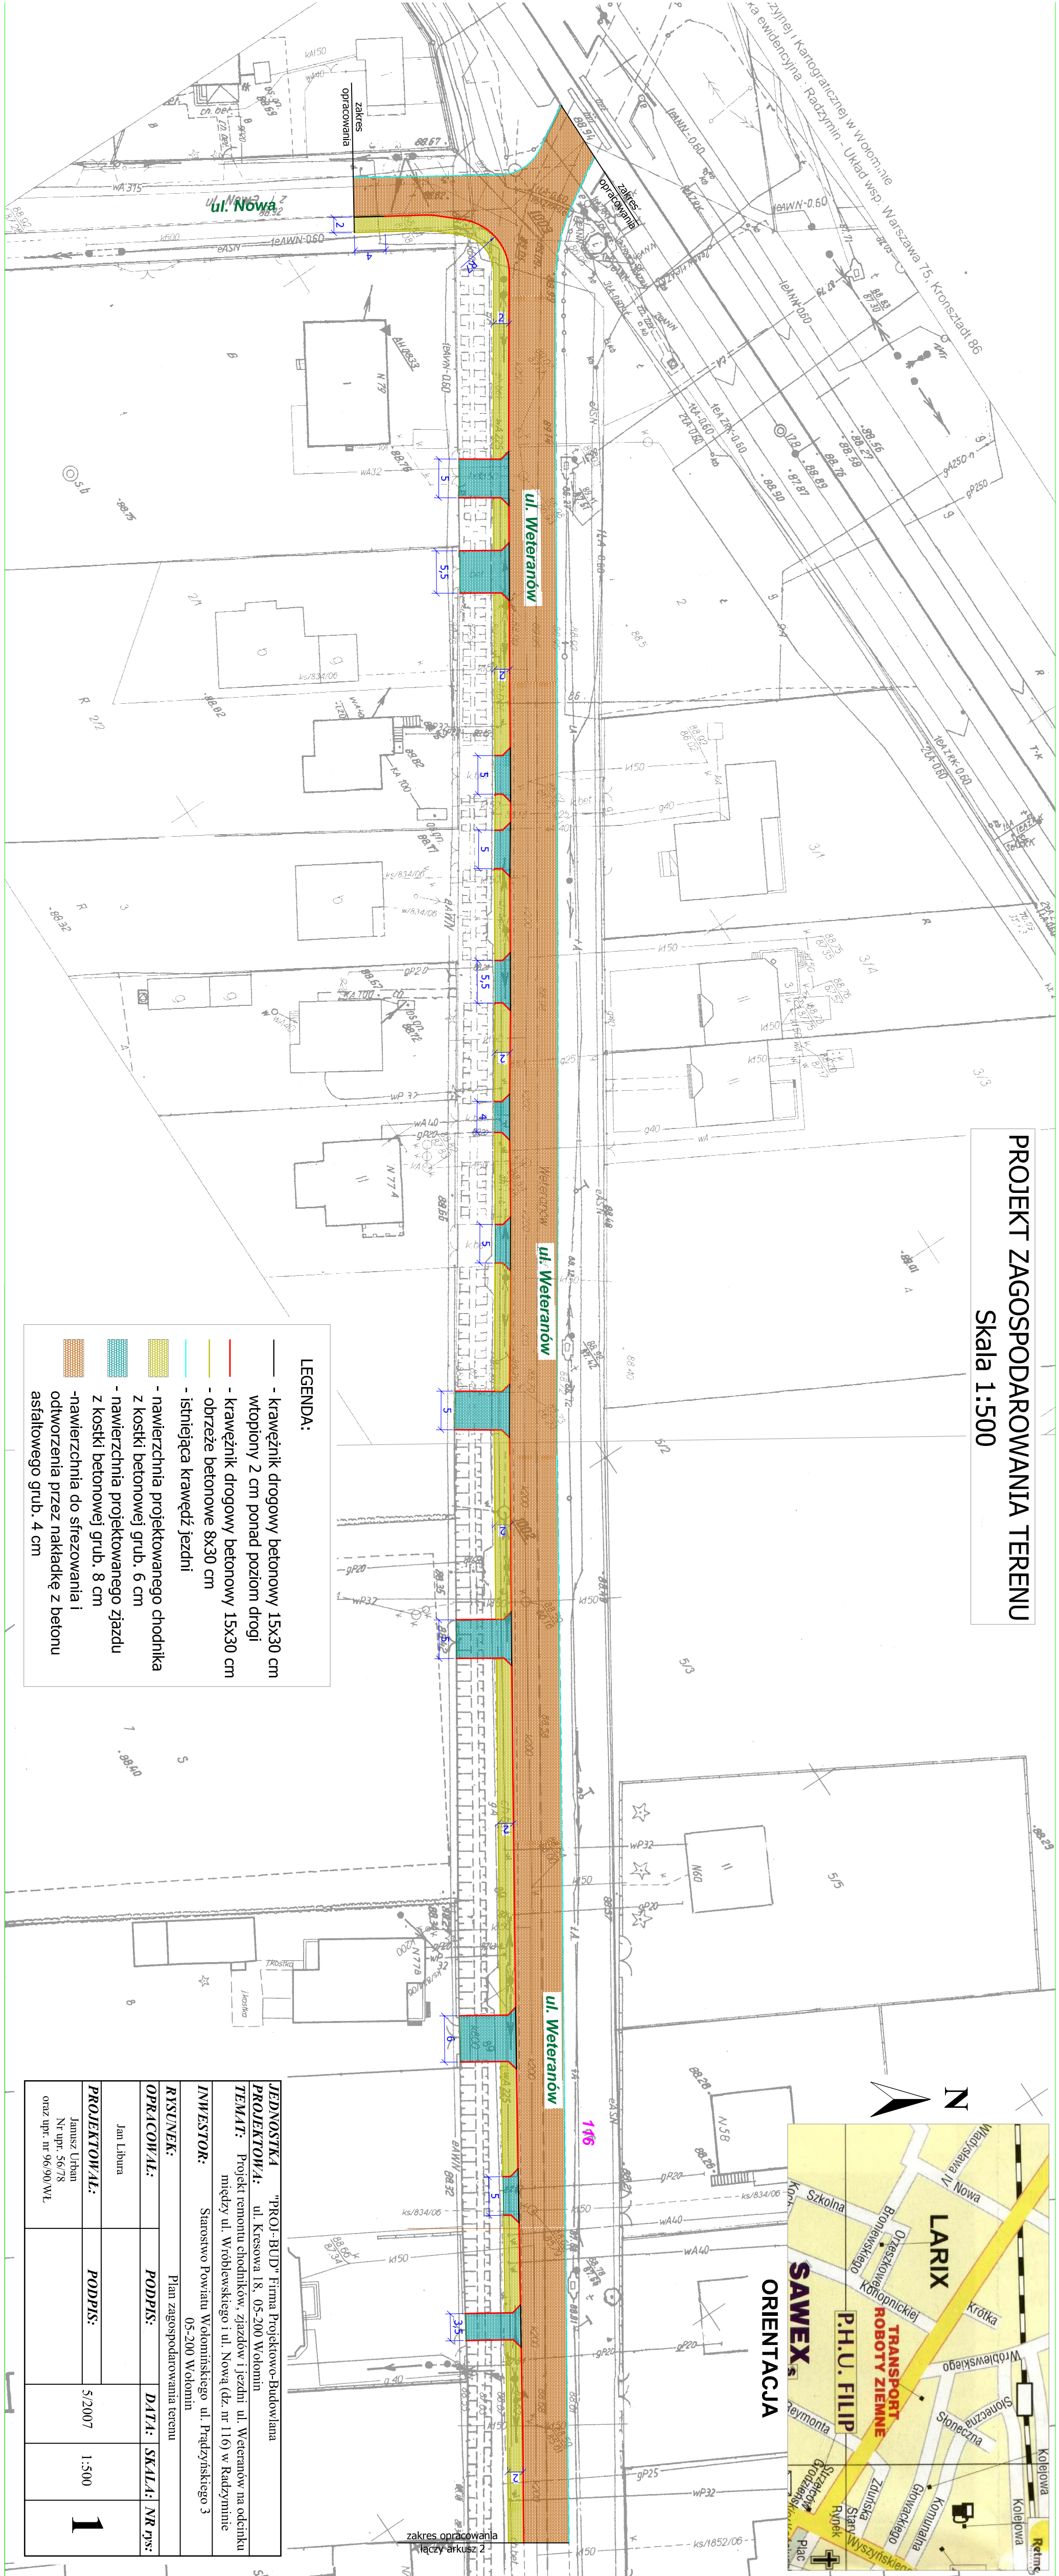

LEGENDA:

- krawężnik drogowy betonowy 15x30 cm wtopiony 2 cm ponad poziom drogi
- krawężnik drogowy betonowy 15x30 cm
- obrzeże betonowe 8x30 cm
- istniejąca krawężń jazdni
- nawierzchnia projektowanego chodnika z kostki betonowej grub. 6 cm
- nawierzchnia projektowanego zjazdu z kostki betonowej grub. 8 cm
- nawierzchnia do strażowania i odwodzenia przez nakładkę z betonu asfaltowego grub. 4 cm

JEDYNOSTKA	"PROJ-BUD" Firma Projektowo-Budowlana		
PROJEKTOWA:	ul. Krasowa 18, 05-200 Włotomina		
TEMAT:	Projekt remontu chodników, zjazdów i zjazdów ul. Weteranów na odcinku między ul. Wroblewskiego i ul. Nową (dz. nr 116) w Kadzynie		
INWESTOR:	Starostwo Powiatu Włotomińskiego ul. Prądzińskiego 3 05-200 Włotomina		
RYSY/NEK:	Plan zagospodarowania terenu		
OPRACOWAŁ:	PODPIS:	DATA:	SKALA:
Jan Libura			
PROJEKTOWAŁ:	PODPIS:		
Janusz Urban		5.2007	1:500
ozn. upr. nr 565/04 WL			