

Poświadczam się, że niniejszy dokument został opracowany w wyniku prac geodezyjnych i kartograficznych, których rezultaty zawiera operat techniczny wpisany do ewidencji materiałów państwowego zasobu geodezyjnego i kartograficznego

**STAROSTA WOŁOMIŃSKI**

Identyfikator ewidencyjny materiału zasobu - operatu technicznego: 102-123/13  
 Data wpisania operatu technicznego do ewidencji materiałów zasobu: 2014-01-30

Imię, nazwisko i podpis osoby reprezentującej organ: *Piotr Głębicki*  
 Powiatowy Ośrodek Dokumentacji Geodezyjnej i Kartograficznej w Wołominie

L.dz. 13789/13; KERG: 102-123/13

**MAPA DO CELÓW PROJEKTOWYCH**  
**SKALA 1:500**


143410\_2 – Strachówka, 0016 – równe  
 dz. ew. nr 505  
 Układ współrzędnych 2000 strefa 7, Układ wysokości Kronsztadt 86

Zastrzegam się jednocześnie, że na obszarze objętych aktualizacją może występować dodatkowe uzbrojenie podziemne, o którego istnieniu nie uzyskano informacji w instytucjach branżowych. Granice na mapie nie były ustalane i pochodzą z wektoryzacji mapy ewidencyjnej w skali 1:5000. Dla przedmiotowej działki nie stwierdzano ustanowionej służebności gruntowej. Mapa wykonana po projekcie uzbrojenia. Mapa aktualna na dzień 23-12-2013 w zakresie oznaczonym kolorem żółtym.

GEONET Geodezja-Nieruchomości-Projekty  
 ul. Warszawska 27 lok. 3, 05-241 Tuszcz  
 tel./fax 29 757 31 15, tel. 504 100 0 84  
 email: www.geodezja-tuszcz.pl, info@geodezja-tuszcz.pl  
**inż. Wojciech Kruk**  
 geodeta uprawiony upraw. w. nr 18985

System GEO-MAP. Skala 1 : 500. Wydrukował(a) : Dominika Niewiarowska 2014.01.21. Granice ewidencyjne - wymagają weryfikacji

**SZKIC LOKALIZACYJNY DZIAŁKI NR 505**

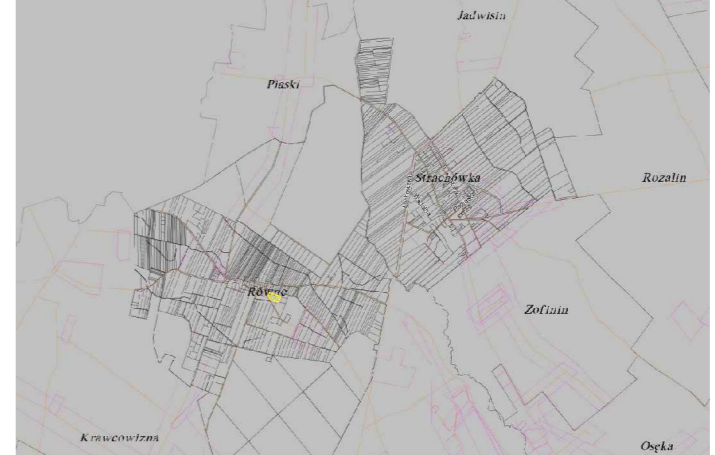


**BILANS TERENU**

A) POWIERZCHNIA DZIAŁKI: 9726,0m<sup>2</sup> (100%)  
 B) POWIERZCHNIA ISTNIEJĄCEJ ZABUDOWY: 2002,8 m<sup>2</sup> (20,6%)  
 C) DOJŚCIA I DOJAZDY UTWARDZONE: 306,9 m<sup>2</sup> (3,1%)  
 RAZEM B+C : 2309,7m<sup>2</sup>  
 D) POWIERZCHNIA BIOLOGICZNIE CZYNNA:  
 A - (B+C) = 7416,3 m<sup>2</sup> (76,2% > 40%)  
 E) WIELKOŚĆ POWIERZCHNI ZABUDOWY W STOSUNKU DO POWIERZCHNI OBJĘTEJ DECYZJĄ:  
 (B/A)\*100% = 20,6% < 40%

**LEGENDA**

- A ... E - GRANICA DZIAŁKI
- [Hatched Box] - BUDYNKI ISTNIEJĄCE
- [Dashed Line] - NIEPRZEKRACZALNA LINIA ZABUDOWY
- [Dotted Box] - PROJEKTOWANA DROGA DOJAZDOWA I PŁAC UTWARDZONY
- [Solid Box] - CIĄGI PIESZO JEZDNE GRUNTOWE
- [Wavy Line] - FURTKA I BRAMA
- 1 - PROJEKTOWANY ZBIORNIK P.POZ V=100m<sup>3</sup>.

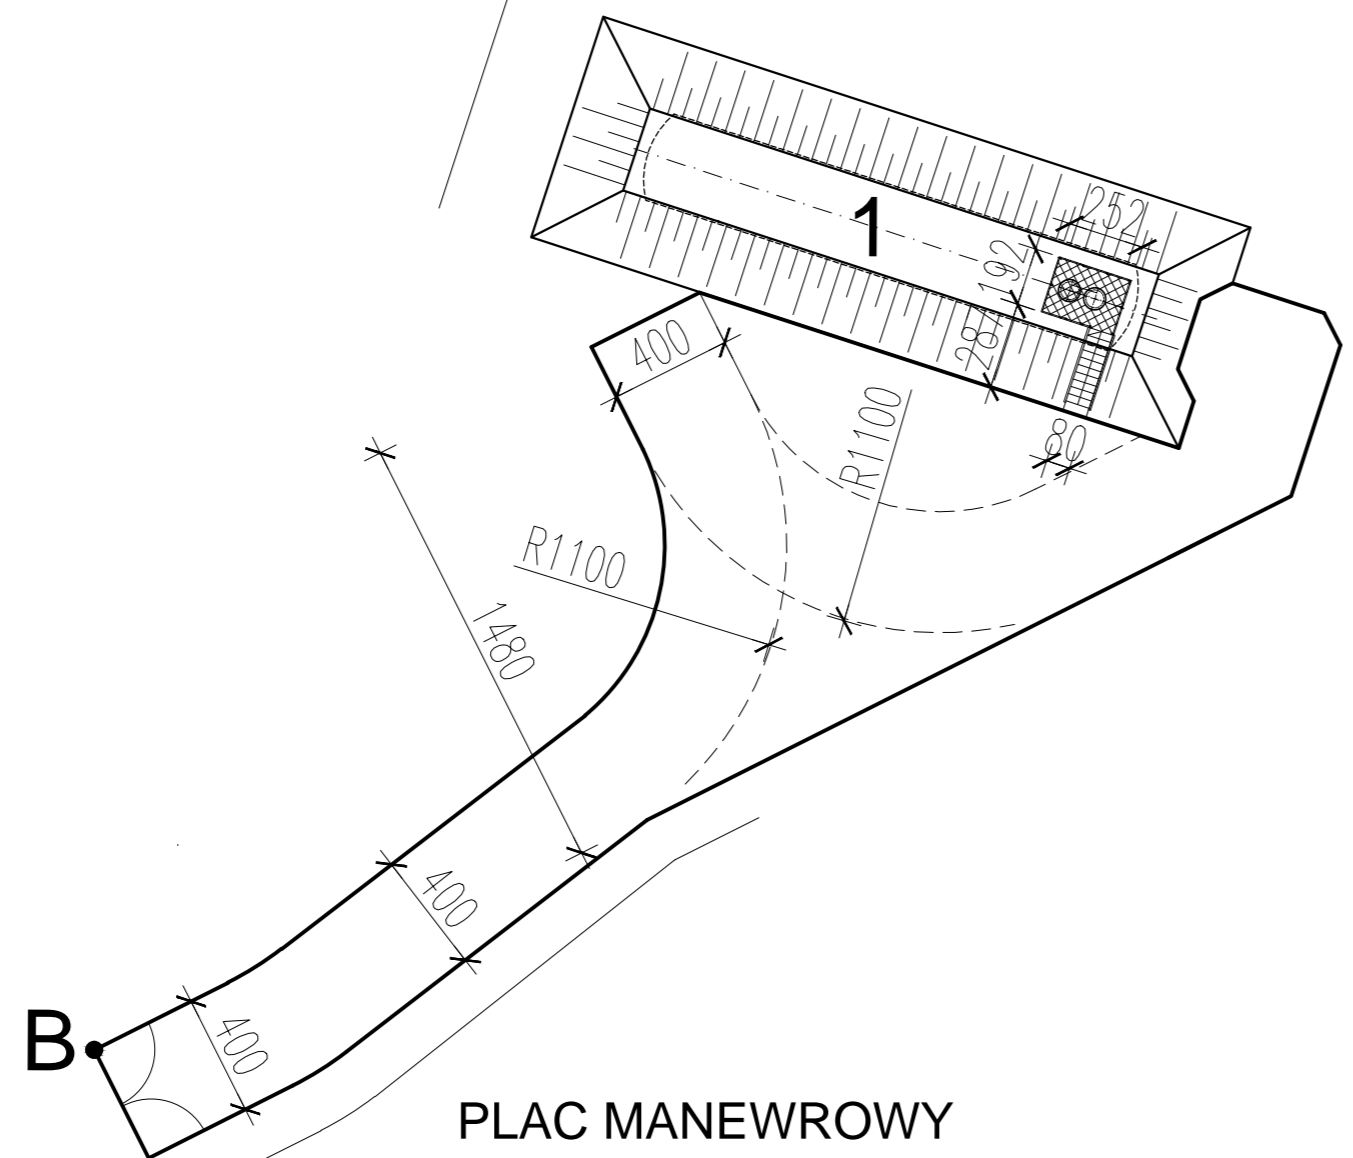

**UWAGI:**  
 ZASADY WYKORZYSTANIA PROJEKTU:  
 Projekt budowlany adaptacji projektu montażu zbiornika p.poż na terenie Domu Dziecka we wsi Równe gm. STRACHÓWKA, stanowi niepowtarzalną dokumentację z zachowaniem przepisów prawa autorskiego przysługującego projektantowi, ustawo o prawie autorskim z 1994 roku (Dz.U. nr 24 poz.83).  
 Wszelkie zmiany w projekcie i na etapie realizacji muszą być wcześniej skonsultowane i zaakceptowane przez projektanta. Powielanie i rozpowszechnianie jest zabronione.

- PRACE PROWADZIĆ W OPARCIU O DOKUMENTACJĘ WYKONAWCZĄ ZGODNIE Z OBOWIAZUJĄCYMI NORMAMI ORAZ ZASADAMI SZTUKI BUDOWLANEJ.
- PROJEKTY BRANŻOWE ZWIĄZANE Z OPRACOWANIEM (PROJEKT DROGOWY) WYMAGAJĄ ODRĘBNEGO OPRACOWANIA.
- ZBIORNIK UŻYTKOWAĆ ZGODNIE Z WYTYCZNIAMI PRODUCENTA. PROJEKTOWANY ZBIORNIK SŁUŻY DO GROMADZENIA WODY DO CELÓW P.POŻ. ZABRANIA SIĘ WYKORZYSTANIA ZBIORNIKA DO INNYCH CELÓW NIŻ JEGO PRZEZNACZENIE.
- NALEŻY UWZGLĘDNIĆ WYTYCZNE Miejsowego Planu Zagospodarowania Przestrzennego BĄDŹ WARUNKÓW ZABUDOWY.

<b>PROJEKT BUDOWLANY ADAPTACJI PREFABRYKOWANEGO PODZIEMNEGO ZBIORNIKA PRZECIWOPOŻAROWEGO O POJEMNOŚCI 100m<sup>3</sup> NA TERENIE DOMU DZIECKA W MIEJSCOWOŚCI RÓWNE</b>	
LOKALIZACJA:	<b>DOM DZIECKA</b> Równe 78, 05-282 Strachówka DZ.EW. NR 505 OBR. RÓWNE, GM. STRACHÓWKA
INWESTOR:	<b>STAROSTWO POWIATOWE W WOŁOMINIE</b> ul. Prądzińskiego 3, 05-200 Wołomin
PROJEKTOWA:	<b>FORMAL</b> B.P.U. F O R M A T ul. Sienkiewicza 8B 05-130 LEGONÓWO
ZESPOŁ PROJEKTOWY:	inż. Tomasz Turak uprawnienia nr MAZ0221P00K1/13 mgr inż. Tomasz Grzesiak
FAZA:	<b>PROJEKT BUDOWLANY</b>
BRANŻA:	<b>ARCHITEKTURA</b>
NAZWA RYSU:	<b>PROJEKT ZAGOSPODAROWANIA DZIAŁKI</b>
DATA:	12.03.2014
REWIZJA:	00
SKALA:	1:500
NR RYSU:	K-1