


Skala 1:500 pow. wojtomski, Jednostka ewidencyjna: Wojtomin - Układ wsp. Warszawa 75, Koncepcja 80

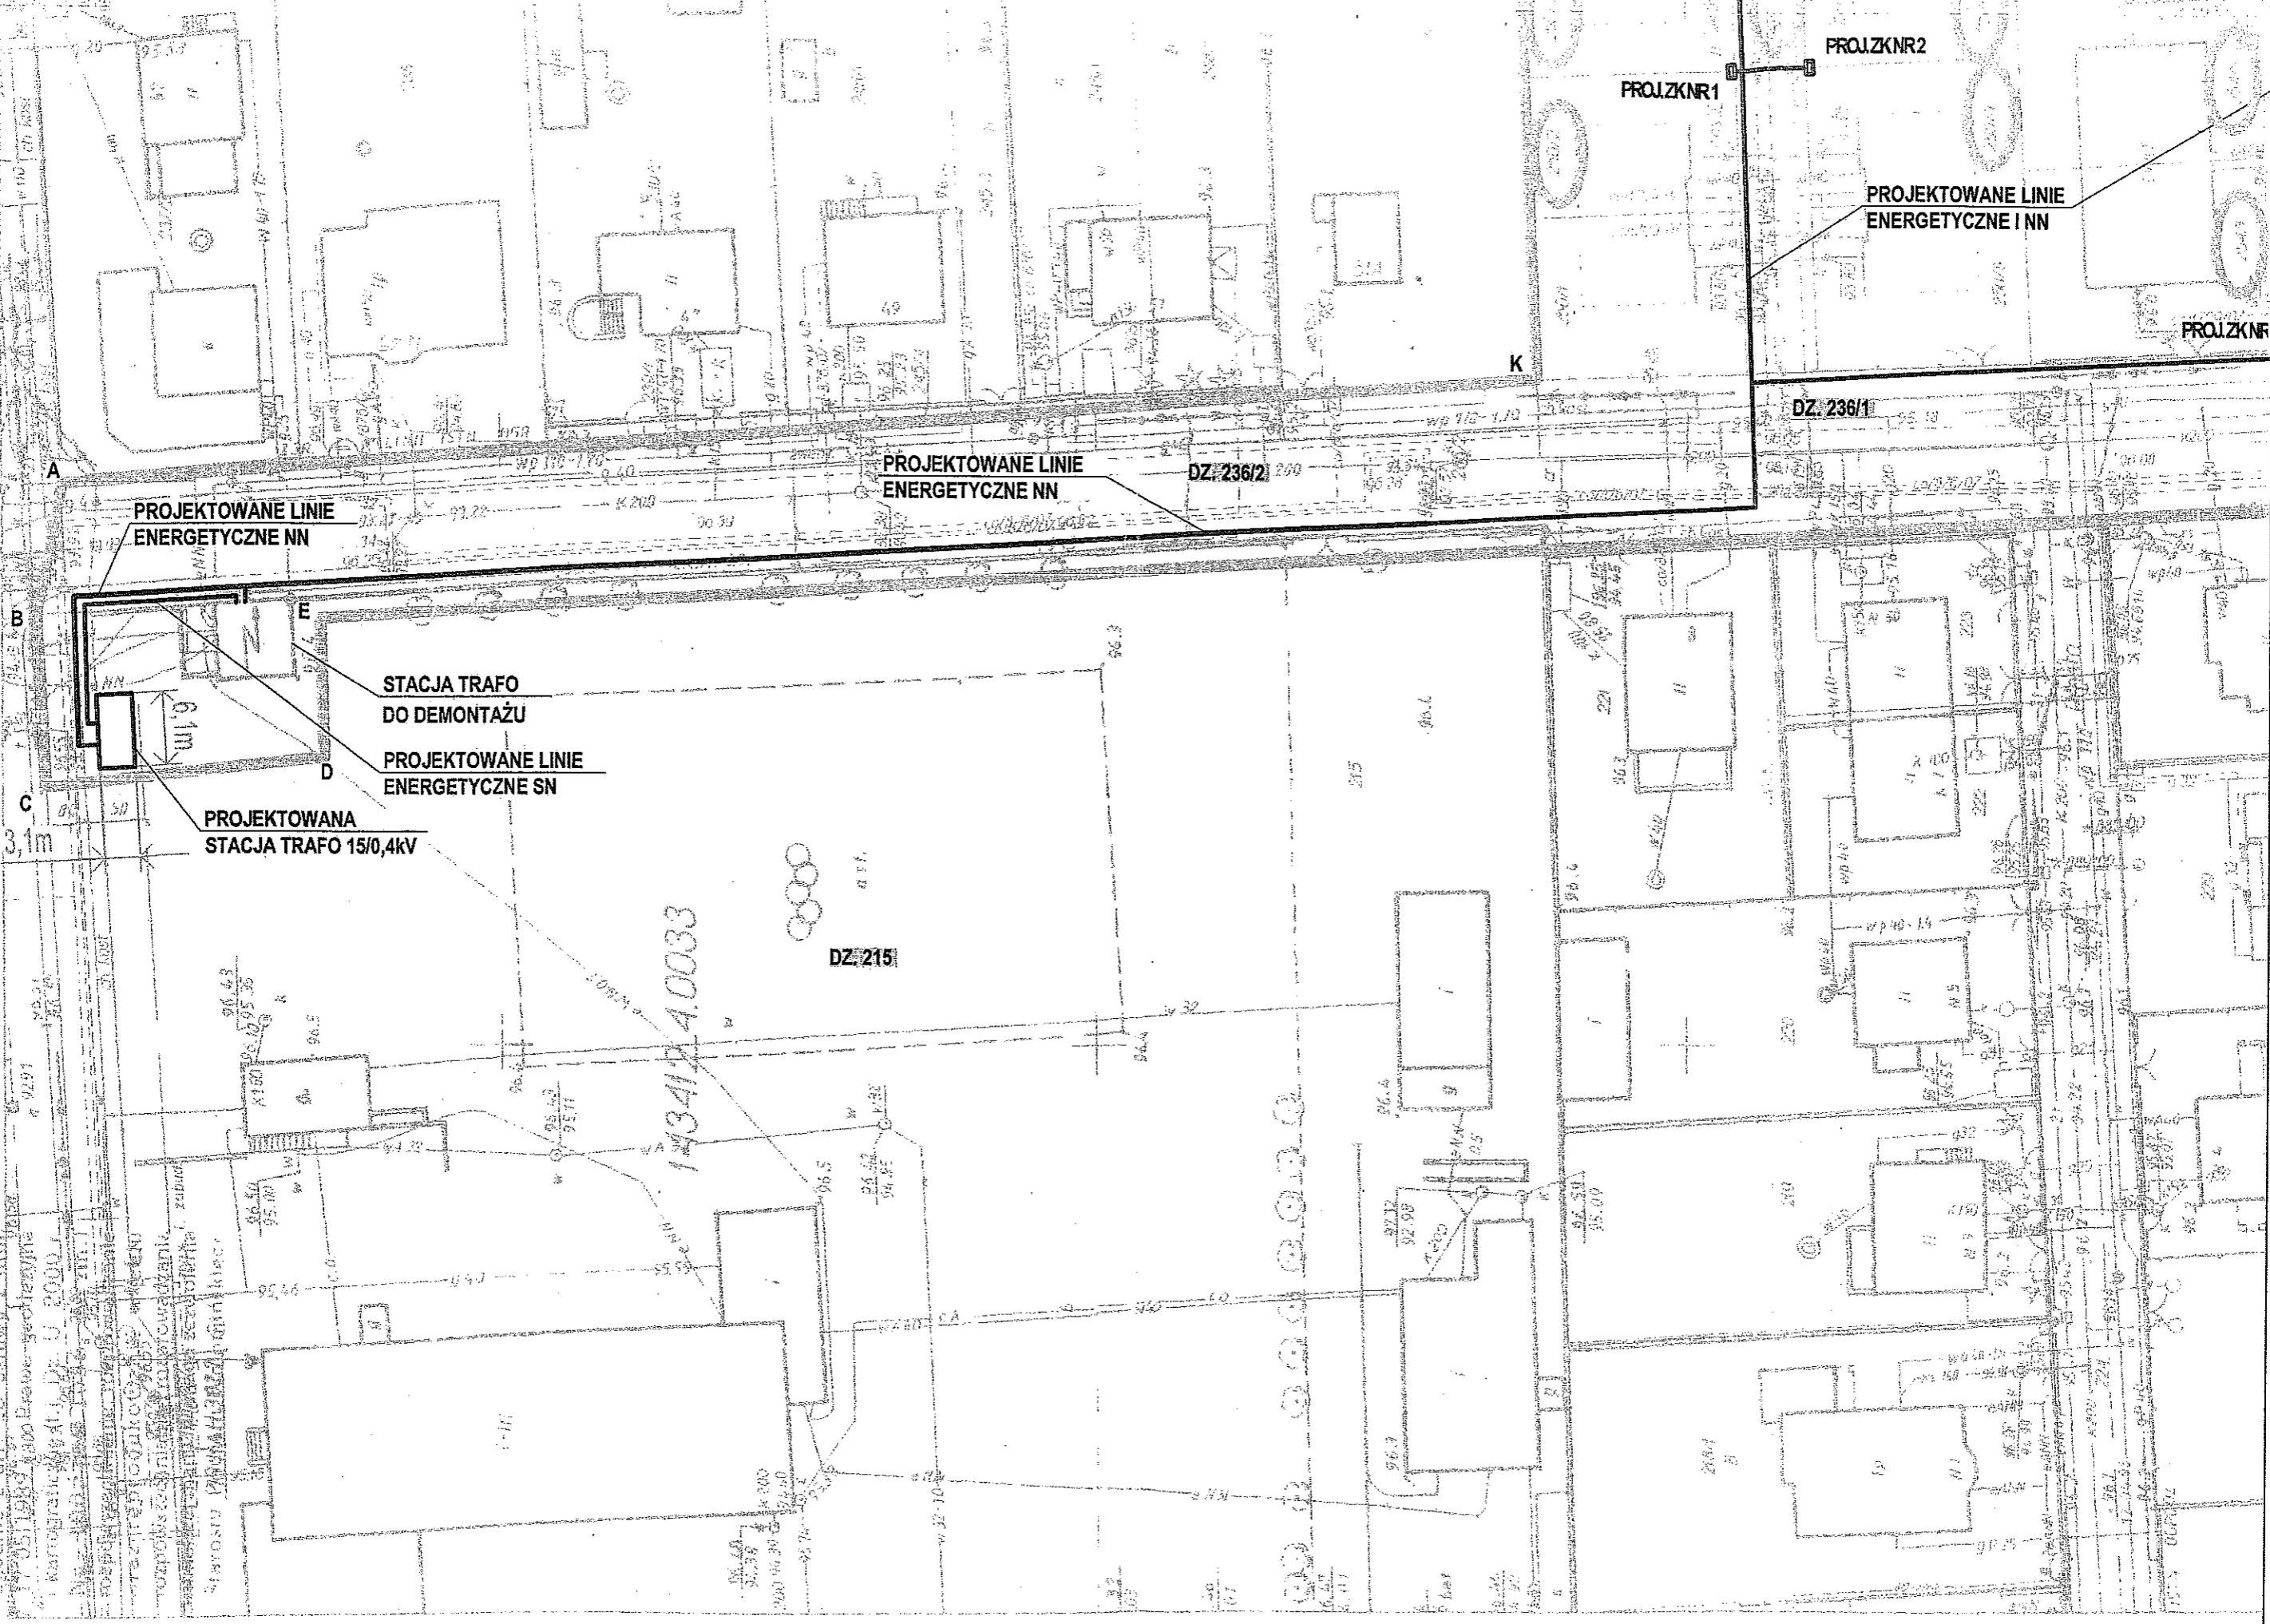

PROJEKTOWANE LINIE ENERGETYCZNE NN

PROJEKTOWANE LINIE ENERGETYCZNE NN

PROJEKTOWANE LINIE ENERGETYCZNE I NN

STACJA TRAFI DO DEMONTAŻU

PROJEKTOWANE LINIE ENERGETYCZNE SN

PROJEKTOWANA STACJA TRAFI 15/0,4KV

1234124.0033

DZ:215

PROJ.ZKNR1

PROJ.ZKNR2

PROJ.ZKNR

DZ:236/1

DZ:236/2

A

B

C

E

D

K