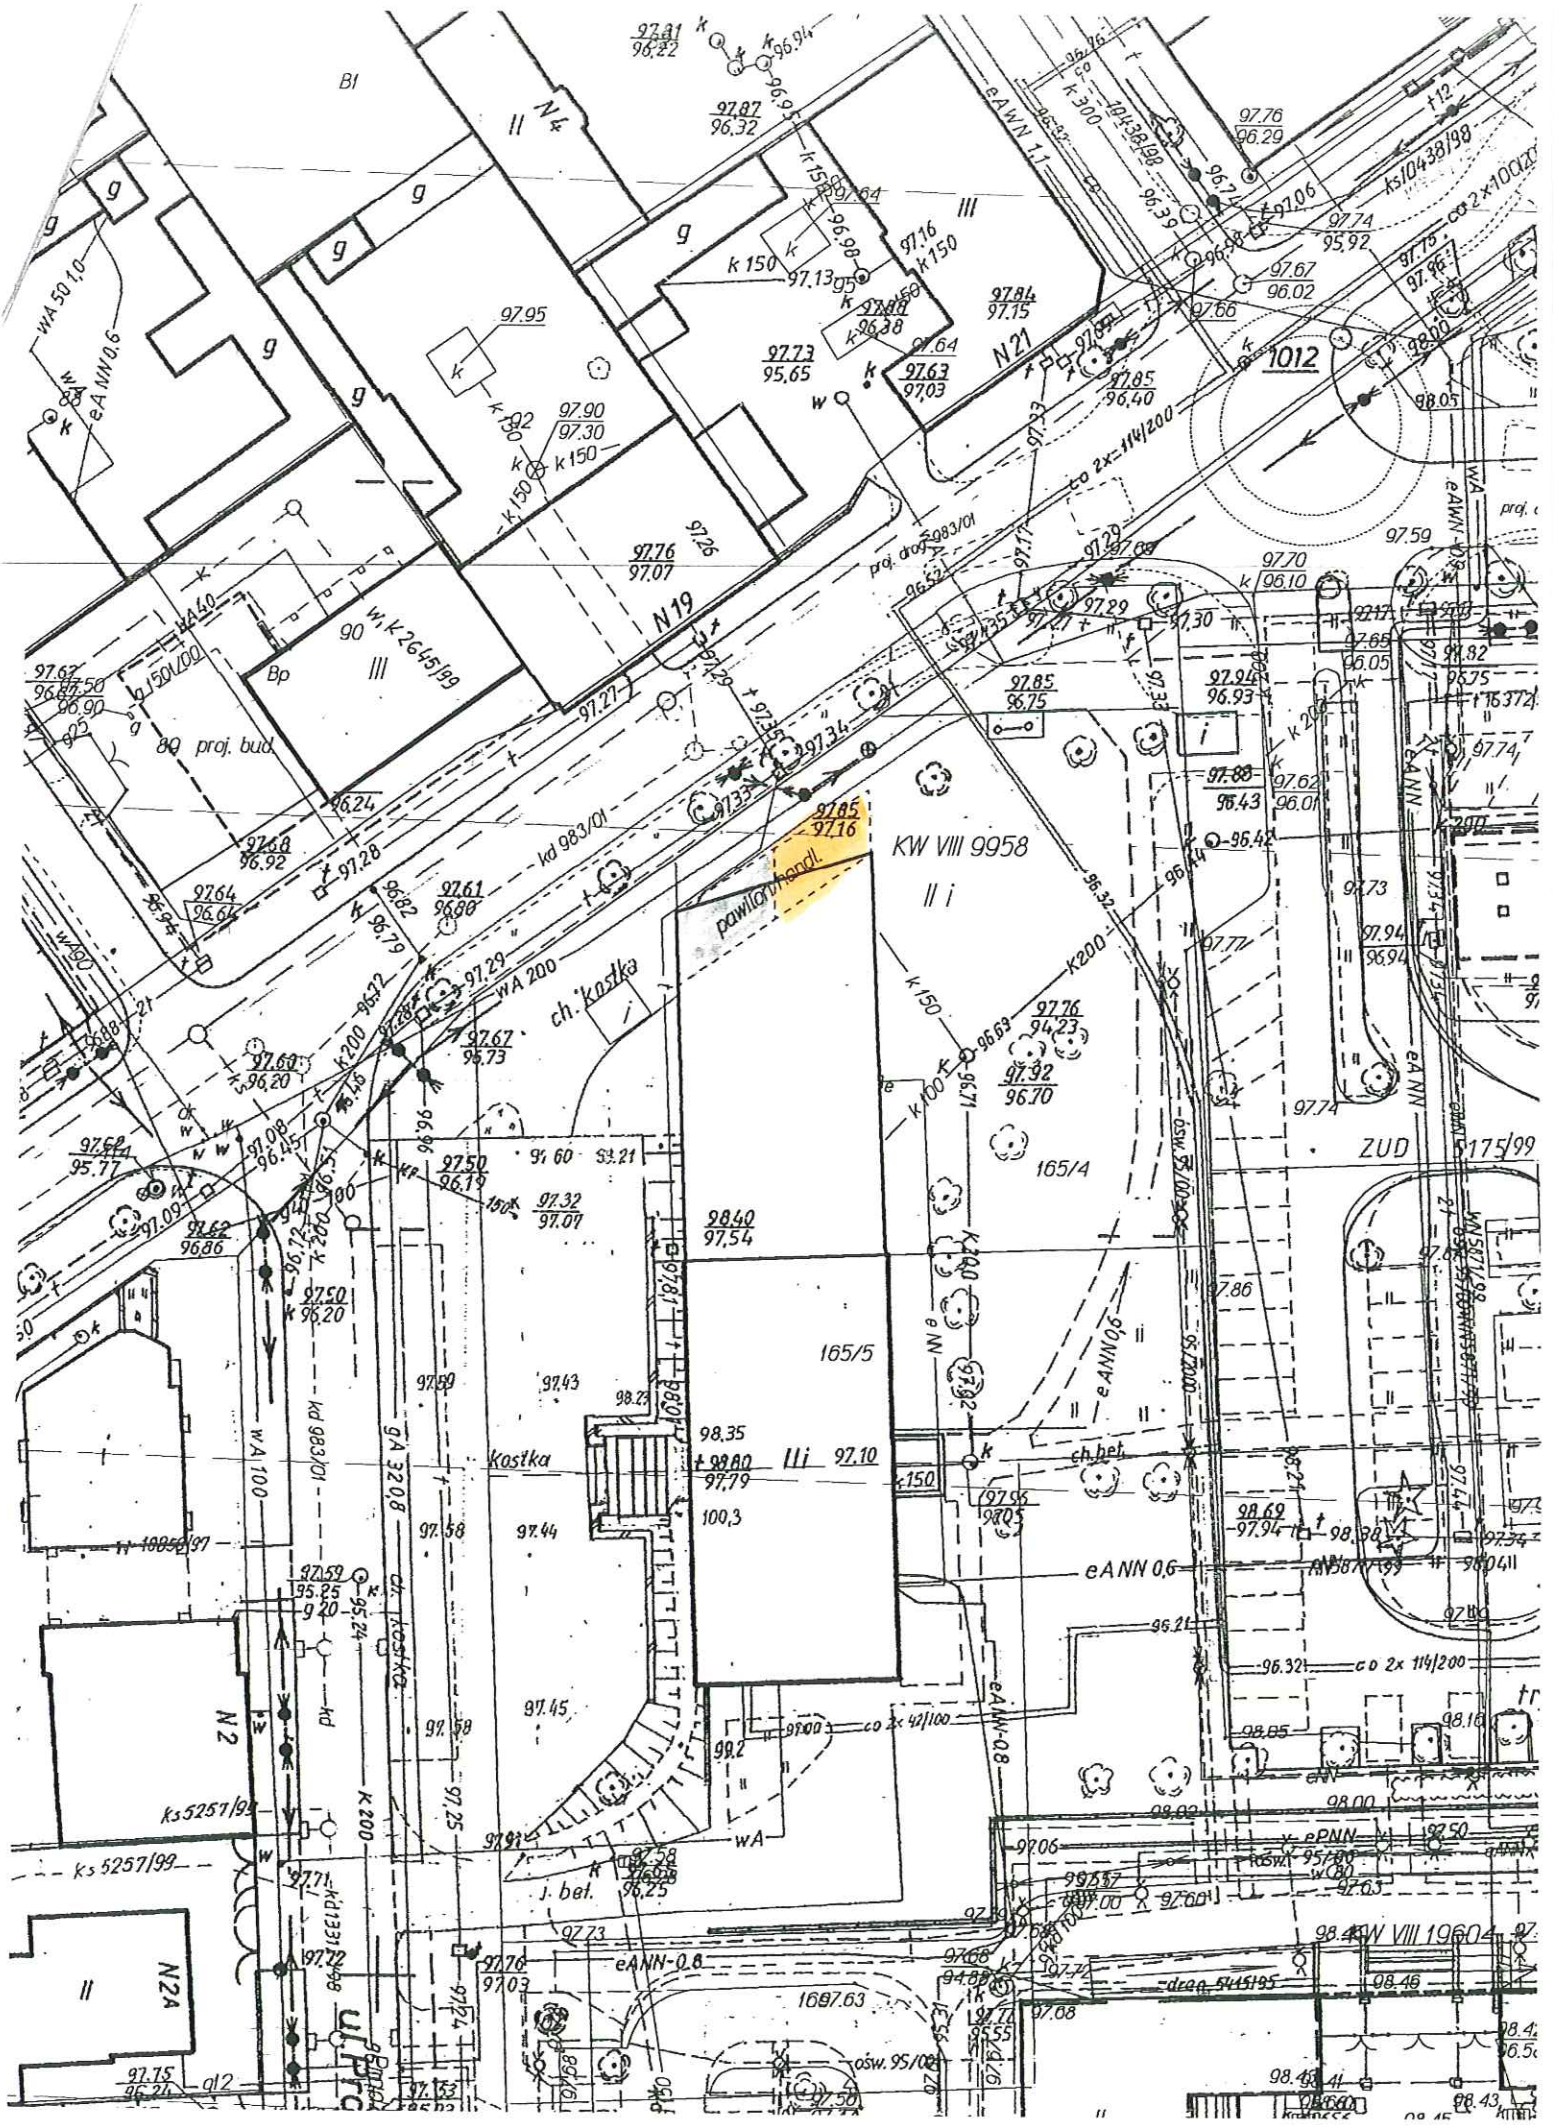

KW VIII 9958
II i
pawilon handl.
ch. kostka
165/4
165/5
ZUD 5175/99
1012
N 19
N 21
N 2
N 2A
kostka
ch. bet.
eANN 0,6
eANN-0,8
proj. bud.
kd 983/01
ks 5257/99