

PROJEKT

Uchwała Nr/2014
Rady Powiatu Wołomińskiego
z dnia

w sprawie zaliczenia do kategorii drogi powiatowej drogi - ul. Ząbkowskiej, położonej na terenie Powiatu Wołomińskiego

Na podstawie art. 6a ust. 1 i 2 oraz art. 10 ust. 3 zd. 2 ustawy z dnia 21 marca 1985 r. o drogach publicznych (t. j. Dz. U. z 2013 r. poz. 260 z późn. zm.) Rada Powiatu Wołomińskiego uchwała, co następuje:

§ 1

Zalicza się w granicach miasta Marki do kategorii drogi powiatowej nw. odcinek drogi:
ul. Ząbkowska (od skrzyżowania z ulicą Fabryczną do ulicy Szpitalnej w Ząbkach).

§ 2

Położenie i przebieg drogi, o której mowa w § 1, oznaczony jest na planie sytuacyjnym stanowiącym załącznik nr 1 do niniejszej uchwały.

§ 3

Wykonanie uchwały powierza się Zarządowi Powiatu Wołomińskiego.

§ 4

Uchwała wchodzi w życie po upływie 14 dni od dnia ogłoszenia w Dzienniku Urzędowym Województwa Mazowieckiego, z mocą obowiązującą od dnia 1 stycznia 2015 roku.

Uzasadnienie


Zaliczenie do kategorii drogi powiatowej, zgodnie z art. 6a ustawy o drogach publicznych, następuje w drodze uchwały Rady powiatu w porozumieniu z zarządem województwa, po zasięgnięciu opinii wójtów (burmistrzów, prezydentów miast) gmin, na obszarze których przebiega droga, oraz zarządów sąsiednich powiatów, a w miastach na prawach powiatu – opinii prezydentów miast.

W myśl art. 10 ust. 1 ww. ustawy organem właściwym do pozbawienia drogi dotychczasowej kategorii jest organ właściwy do zaliczenia jej do odpowiedniej kategorii – w przypadku dróg powiatowych tym organem jest Rada Powiatu.

Uzyskano pozytywną opinię od zarządów sąsiednich powiatów: Wyszowskiego, Mińskiego, Legionowskiego, Węgrowskiego, od Z-cy Prezydenta Miasta Stołecznego Warszawy i Burmistrza Miasta Marki, Burmistrza Miasta Kobyłka, Burmistrza Miasta Zielonka, Burmistrza Miasta Radzymin. Zgodnie z art. 7a ww. termin zgłoszenia opinii określono na 21 dni od daty doręczenia pisma.

Przedłożony projekt uchwały ma na celu uporządkowanie układu drogowego. Pozbawienie kategorii drogi gminnej i zaliczenie do kategorii drogi powiatowej ma na celu powstanie ciągu komunikacyjnego, który zapewni prawidłową obsługę komunikacyjną terenów do niej przyległych.

Biorąc powyższe uzasadnione jest podjęcie niniejszej uchwały.

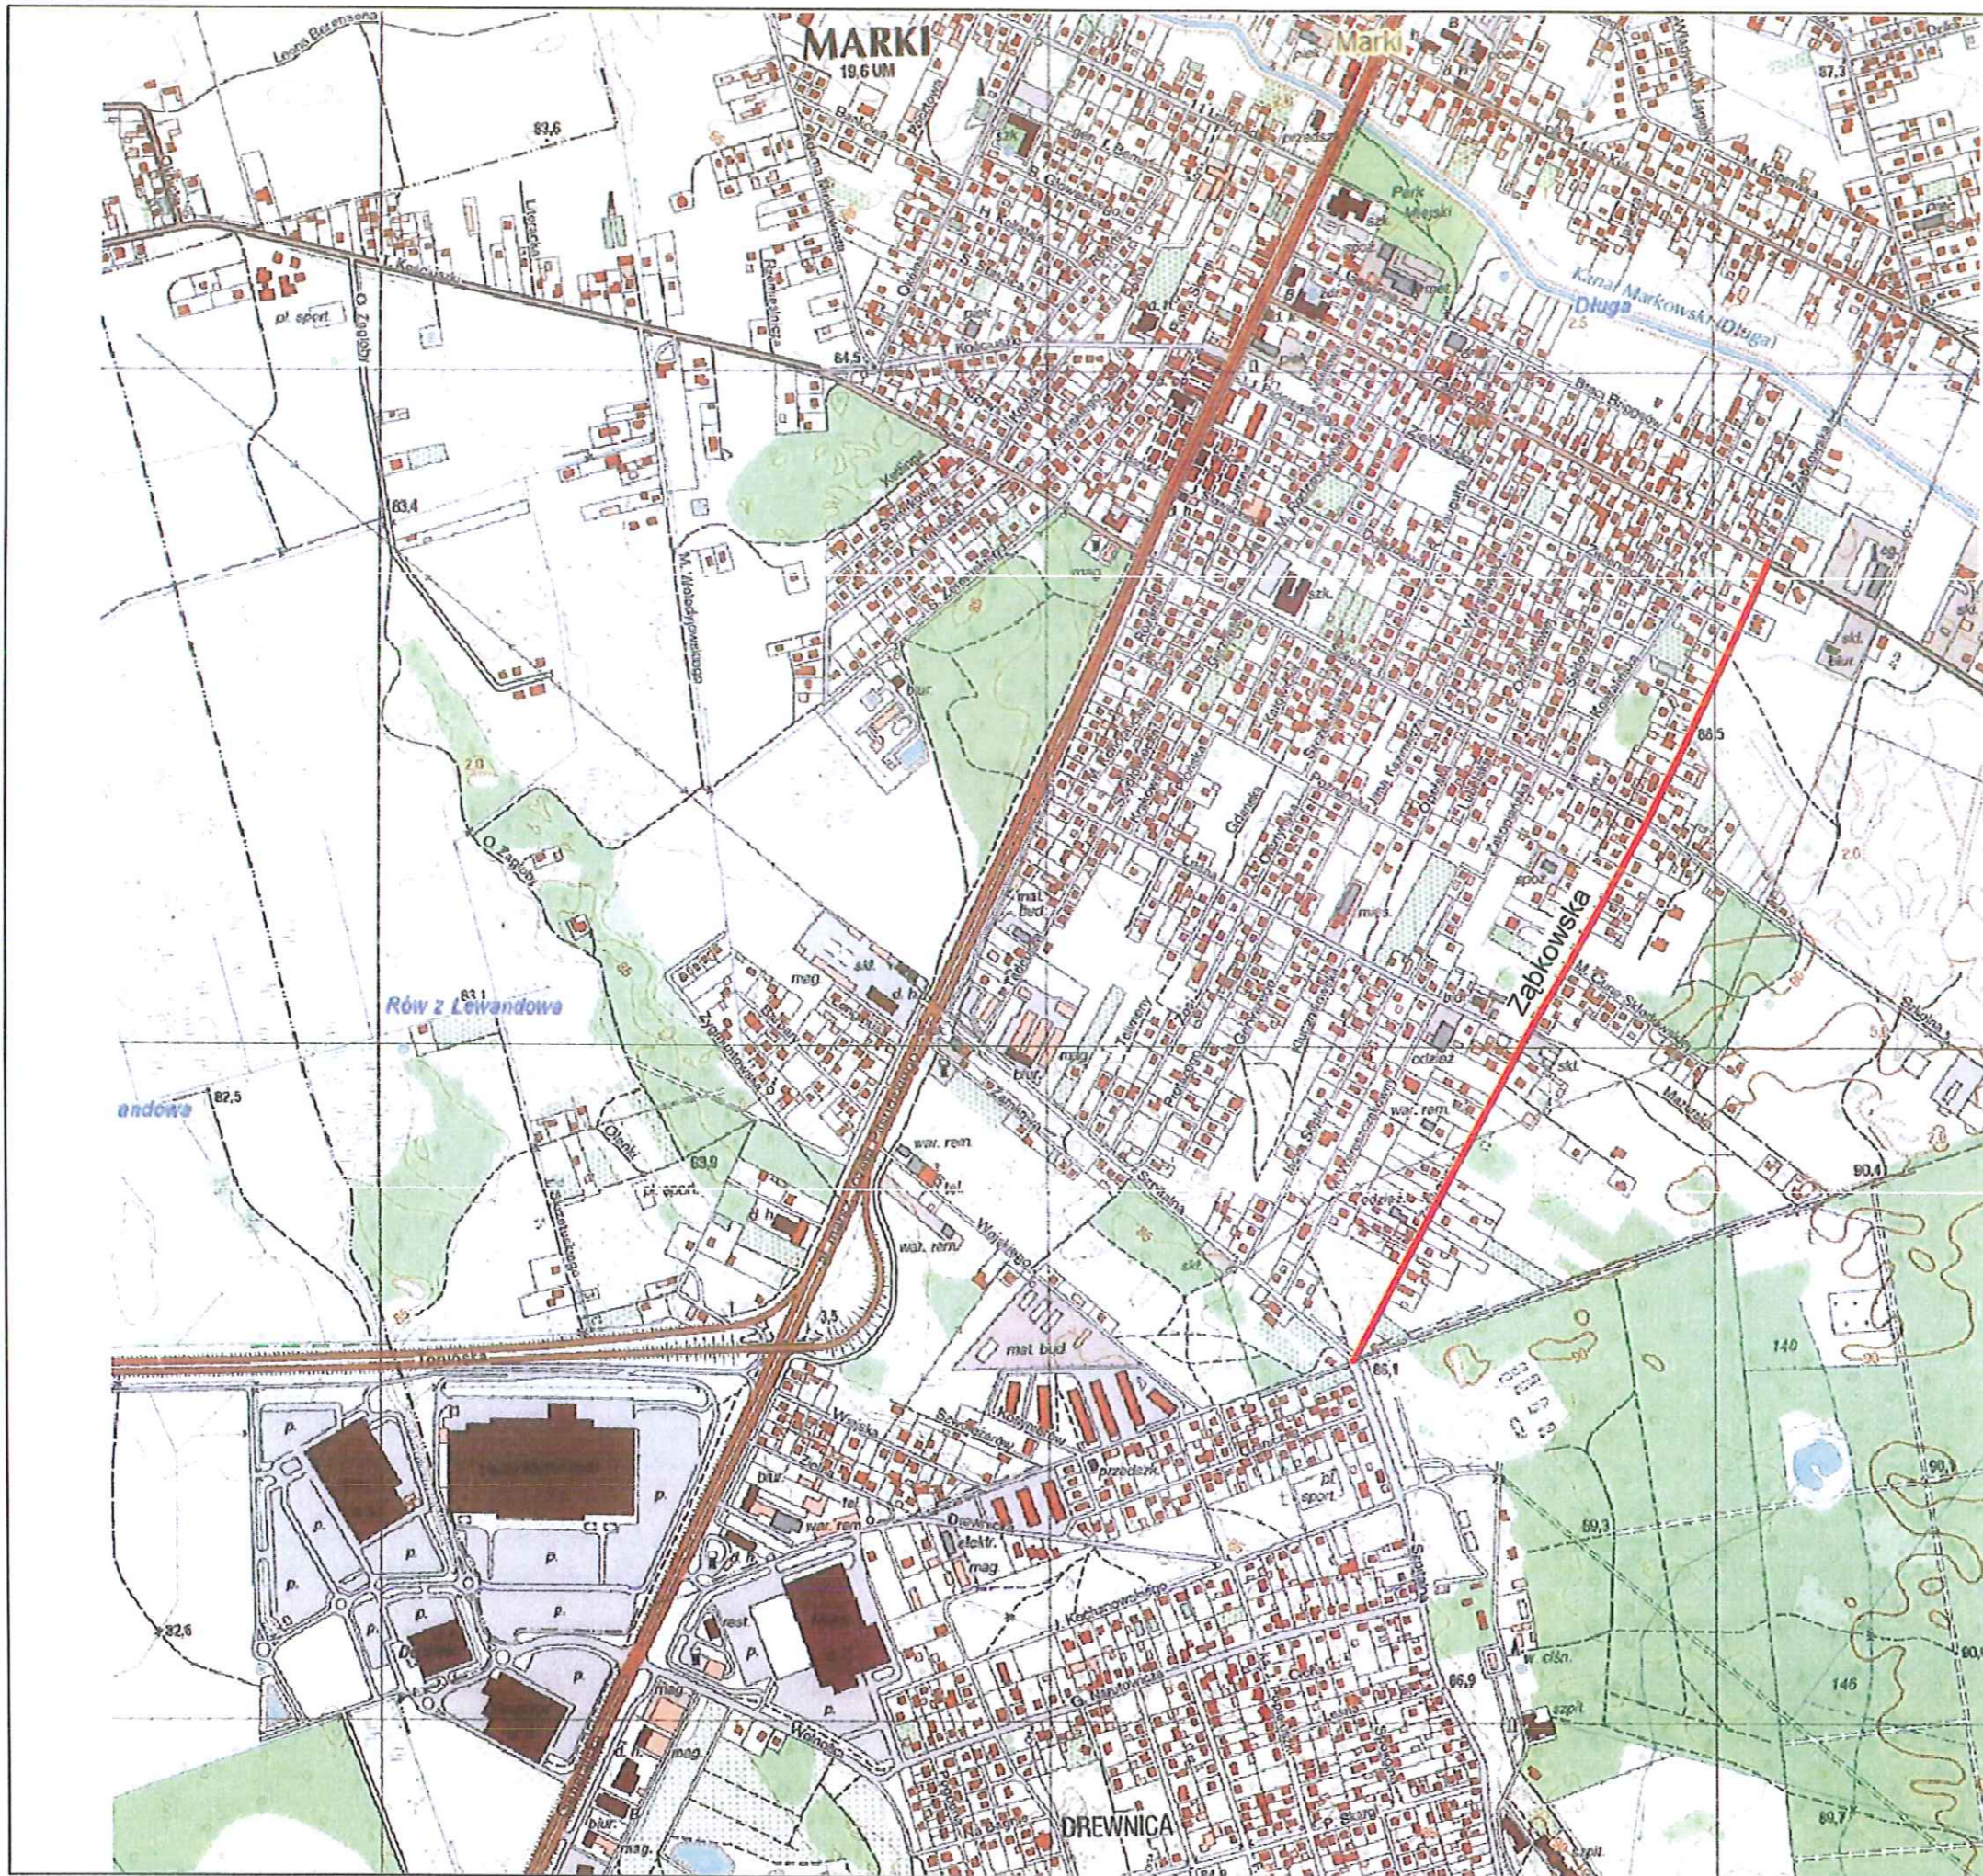

**Plan sytuacyjny
skala 1:10000**

— - odcinek drogi gminej do zaliczenia
do kategorii drogi powiatowej