


- Spis oznaczeń:**
- krawężnik wystający
  - krawężnik wtopiony
  - obrzeże chodnikowe
  - jezdnie
  - chodnik
  - ziązdy
  - zeleniec

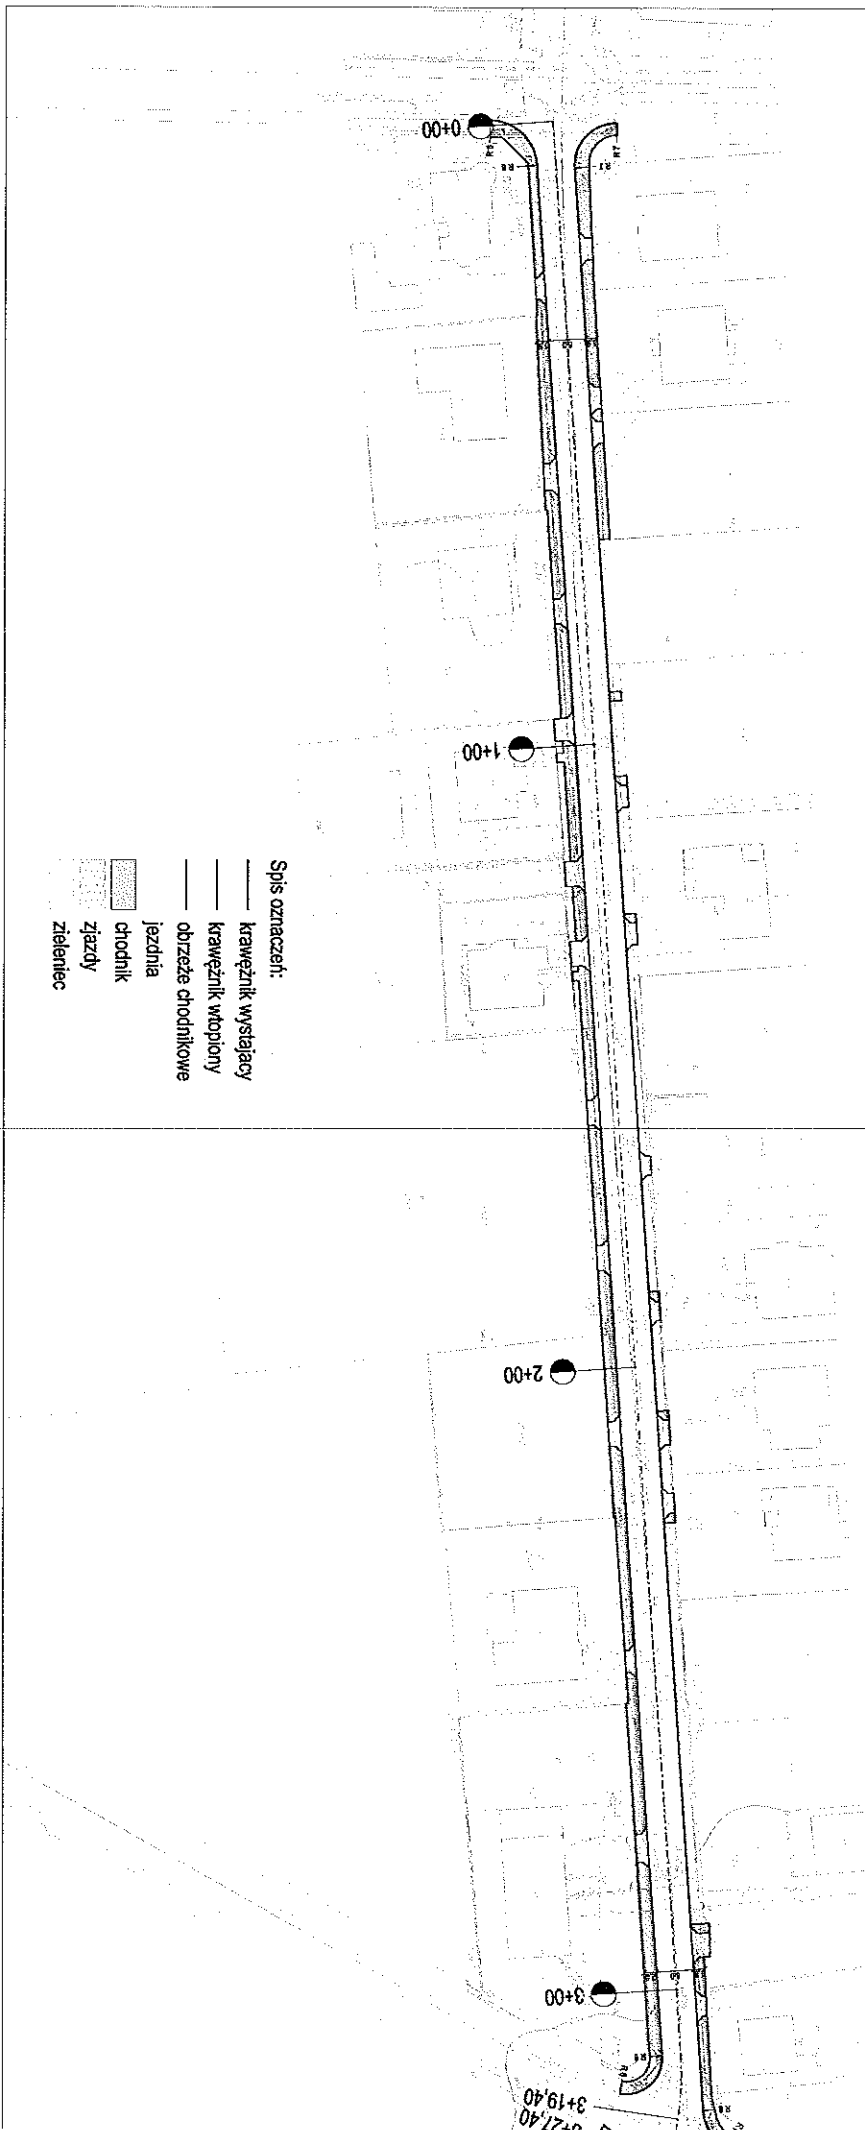

3+19,40  
3+27,40