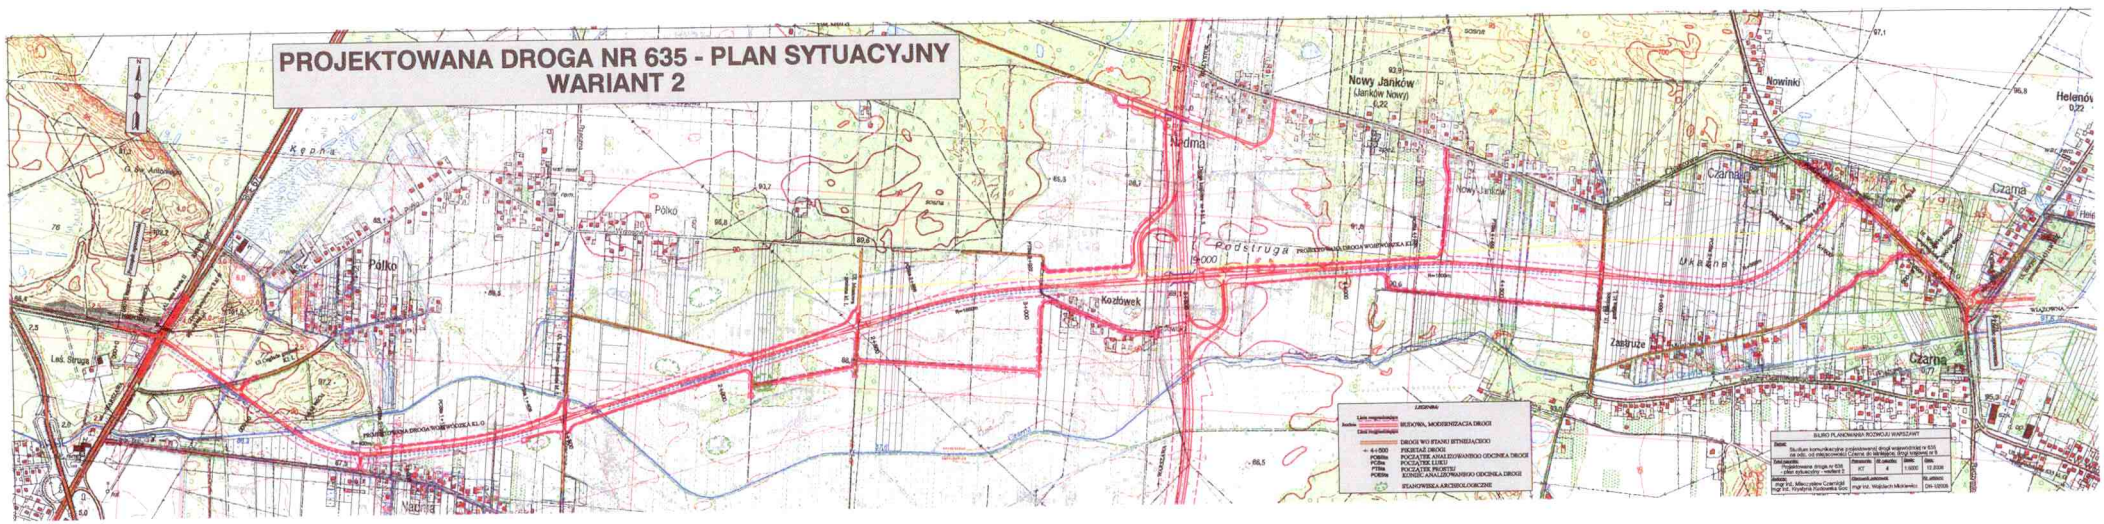PROJEKTOWANA DROGA NR 635 - PLAN SYTUACYJNY
WARIANT 2