



## RZUT FUNDAMENTÓW

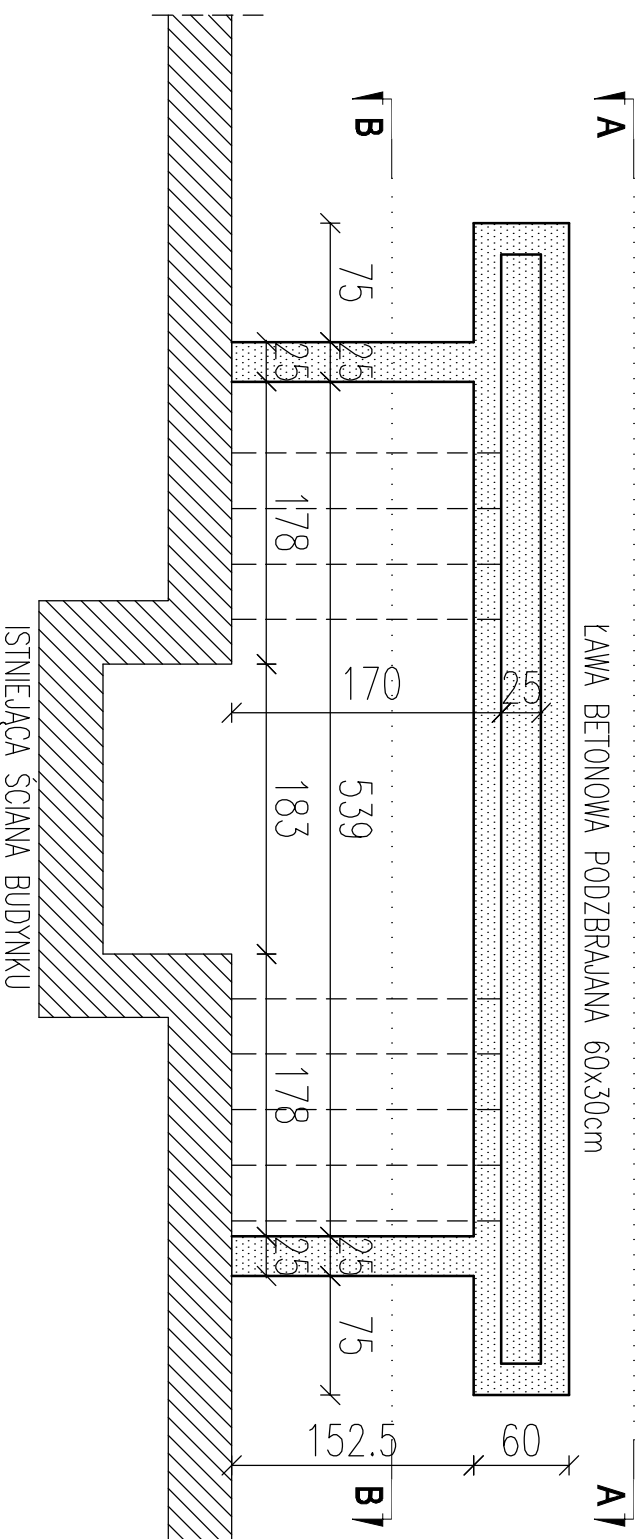


## RZUT SCHODÓW

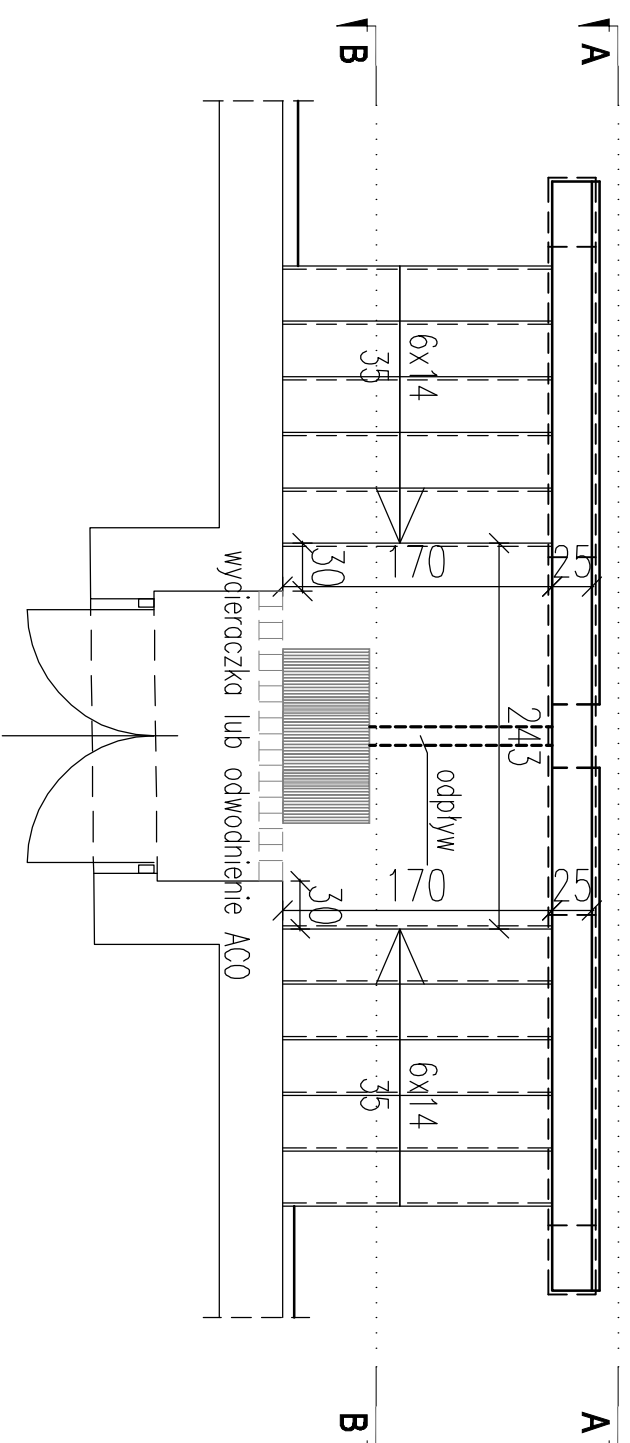

### UWAGI:

- ZASADY WYKORZYSTANIA PROJEKTU:
- Opracowanie PROJEKTU REMONTU SCHODÓW ZEWNĘTRZNYCH PRZY BUDYNKU LO im. C.K. NORWIDA NA DZIAŁCE EW. NR 3/1 W OBRĘBIE 05-06 W RADZYMINIE PRZY UL. KONSTYTUCJI 3 MAJA 26, stanowi niepowtarzalną dokumentację budowlaną z zachowaniem przepisów prawa autorskiego przysługującego projektantowi; ustawa o prawie autorskim z 1994 roku (dzu. nr 24 poz.83).
- Wszelkie zmiany w projekcie i na etapie realizacji muszą być wcześniej skonsultowane i zaakceptowane przez projektanta. Powielanie i rozpowszechnianie jest zabronione.
1. W PRZYPADKU ZAISTNIENIA WĄTPLIWOŚCI BĄDŹ STWIERDZENIA ROZBIEZNOŚCI ROZWIĄZAN PROJEKTOWYCH ZE STANEM FAKTYCZNYM WYKONAWCĄ LUB INWESTOR WINIEN NIEMWŁOCZNIE SKONTAKTOWAĆ SIĘ Z JEDNOSTKĄ PROJEKTOWĄ
  2. PRACE PROWADZIĆ POD NADZOREM OSOBY POSIADAJĄCEJ ODPowiednie UPRAWNIENIA BUDOWLANE ORAZ MIN. 2 – LETNIA PRAKTYKĘ ZAWODOWĄ NA BUDOWIE PRZY ZABYTKACH NIEMRUCHOMYCH WPISANYCH DO REJESTRU ZABYTKÓW, Z ZACHOWANIEM PRZEPISÓW BHP I ZASADAMI SZTUKI BUDOWLANEJ
  3. PRACE PROWADZIĆ POD NADZOREM I WG ZALECEŃ MAZOWIECKIEGO WOJEWÓDZKIEGO KONSERWATORA ZABYTKÓW

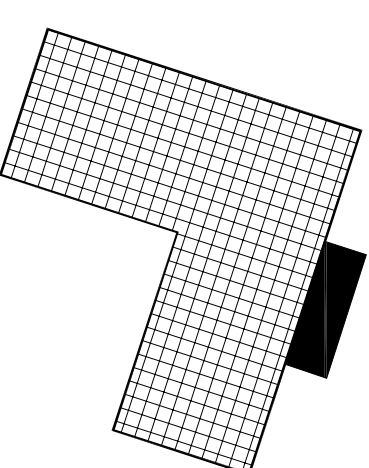

LO im. Cypriana Kamila Norwida

Radzymin ul. Konstytucji 3 Maja 26

działka ew. nr 3/1 obr. 05-06

INWESTOR:

STAROSTWO POWIATOWE W WOŁOMINIE

Wołomin ul. Prądzińskiego 3

JEDNOSTKA  
PROJEKTOWA:



B.P.U. F O R M A T  
ul. SIENKIEWICZA 88  
05-120 LEGIONOWO

tel/fax: 22 784 01 26  
tformat@wp.pl  
biuroformat@wp.pl

ZESPÓŁ  
PROJEKTOWY:

mgr inż. arch. Jarosław Gluszek upr. nr B162/91  
upr. do proj. w specjalności architektonicznej bez ograniczeń  
mgr inż. Rafał Smoliński upr. nr MAZ0314/POOK/08  
upr. do proj. w specjalności konstrukcyjno - budowlanej bez ograniczeń  
Inż. Bogdan Turek upr. geodezyjne 20986 (zakres 1)  
Inż. Tomasz Turek  
Inż. Monika Ciolek  
mgr inż. Monika Smolińska

FAZA:

PROJEKT REMONTU

NAZWA RYS.:

SCHODY ZEWNĘTRZNE  
RZUTY

DATA:

LIPIEC 2012

REWIZJA:

-

SKALA:

1:50

NR RYS.:

K - 1