



PŁYTY GRANITOWE PŁOMIENIOWANE GR 3CM
NA KLEJU ELASTYCZNYM, MROZOODPORNYM
PŁYTA ŻELBETOWA POZBRAJANA #8/200
IZOLACJA BITUMICZNA POWŁOKOWA
CHUDY BETON
PASEK STABILIZOWANY
GRUNT RODZIMY

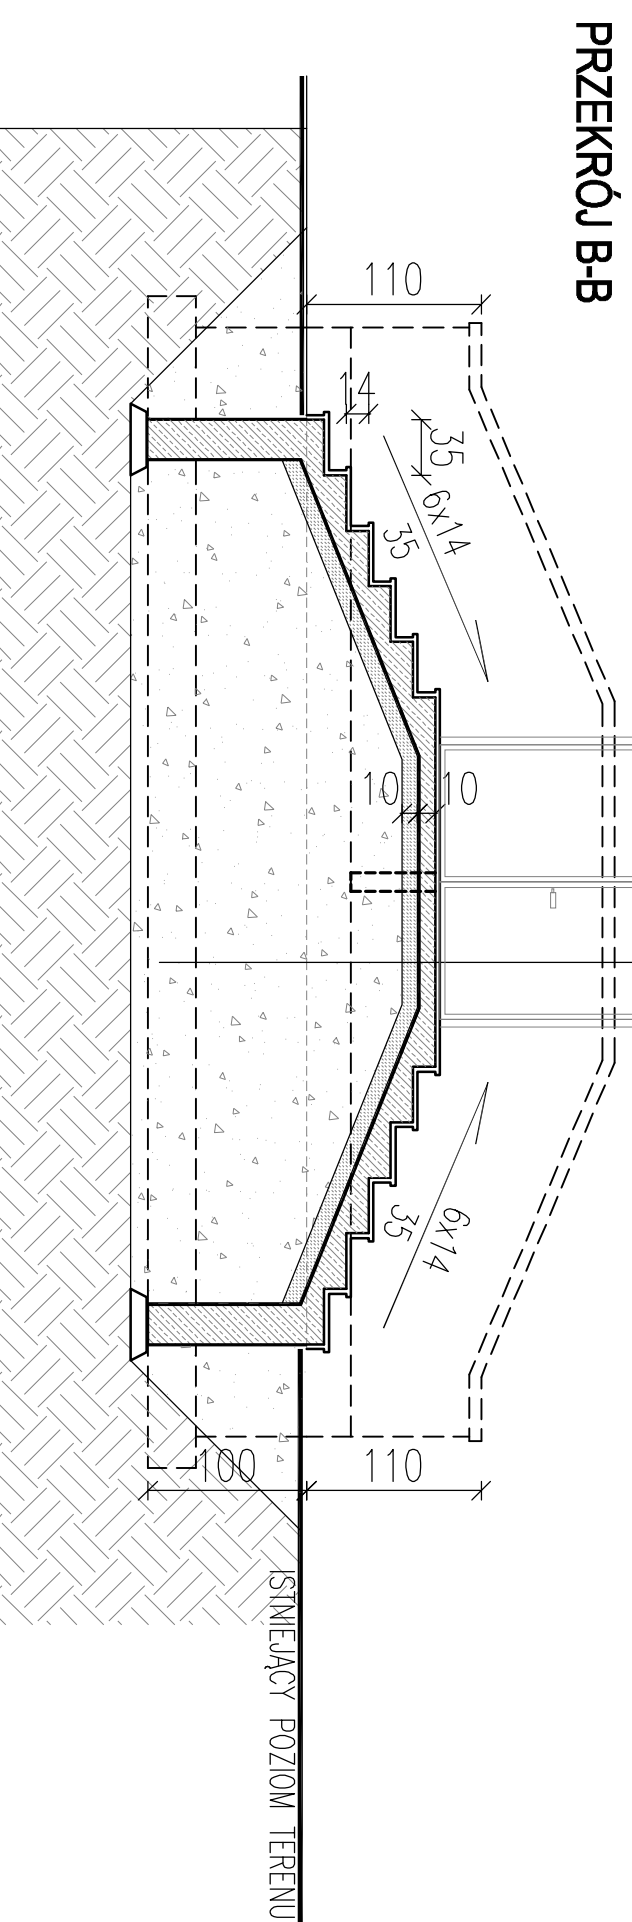

Wszelkie prawa zastrzeżone (Dz.U.24/1994.,poz.83., art.115-118)


UWAGI:
ZASADY WYKORZYSTANIA PROJEKTU:
Opracowanie PROJEKTU REMONTU SCHODÓW ZEWNĘTRZNYCH PRZY BUDYNKU LO im. C.K. NORWIDA NA DZIAŁCE EW. NR 3/1 W OBRĘBIE 05-06 W RADZYMINIE PRZY UL. KONSTYTUCJI 3 MAJA 26, stanowi niepowtarzalną dokumentację budowlaną z zachowaniem przepisów prawa autorskiego przysługującego projektantowi; ustawa o prawie autorskim z 1994 roku (dzu.u. nr 24 poz.83).
Wszelkie zmiany w projekcie i na etapie realizacji muszą być wcześniej skonsultowane i zaakceptowane przez projektanta.
Powielanie i rozpowszechnianie jest zabronione.

1. W PRZYPADKU ZAISTNIENIA WĄTPLIWOŚCI BĄDŹ STWIERDZENIA ROZBIEZNOŚCI ROZWIĄZAN PROJEKTOWYCH ZE STANEM FAKTYCZNYM WYKONAWCĄ LUB INWESTOR WINIEN NIEZWŁOCZNIE SKONTAKTOWAĆ SIĘ Z JEDNOSTKĄ PROJEKTOWĄ
2. PRACE PROWADZIĆ POD NADZOREM OSOBY POSIADAJĄCEJ ODPowiednie UPRAWNIENIA BUDOWLANE ORAZ MIN. 2 – LETNIA PRAKTYKĘ ZAWODOWĄ NA BUDOWIE PRZY ZABYTKACH NIEMUCHYCH WPISANYCH DO REJESTRU ZABYTKÓW, Z ZACHOWANIEM PRZEPISÓW BHP I ZASADAMI SZTUKI BUDOWLANEJ
3. PRACE PROWADZIĆ POD NADZOREM I WG ZALECEŃ MAZOWIECKIEGO WOJEWÓDZKIEGO KONSERWATORA ZABYTKÓW

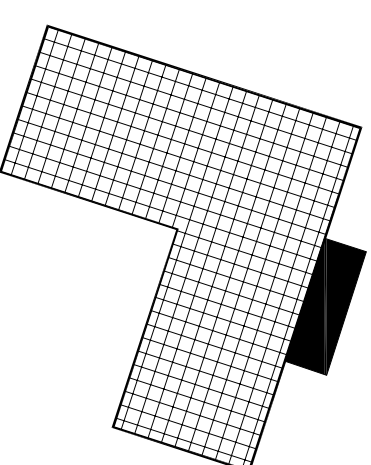

LO im. Cypriana Kamila Norwida
Radzymin ul. Konstytucji 3 Maja 26
działka ew. nr 3/1 obr. 05-06

INWESTOR:
STAROSTWO POWIATOWE W WOŁOMINIE
Wołomin ul. Prądzińskiego 3

JEDNOSTKA PROJEKTOWA:	 B.P.U. FORMAT ul. SIENKIEWICZA 88 05-120 LEGIONOWO	
ZESPÓŁ PROJEKTOWY:	mgr inż. arch. Jarośław Gluszek upr. do proj. w specjalności architektonicznej bez ograniczeń mgr inż. Rafał Smoliński upr. do proj. w specjalności konstrukcyjno - budowlanej bez ograniczeń	upr. nr B162/91 upr. nr MAZ0314/POOK/08 upr. geodezyjne 20986 (zakres 1)
	inż. Bogdan Turek inż. Tomasz Turek inż. Monika Ciolek mgr inż. Monika Smolińska	

FAZA:
PROJEKT REMONTU

NAZWA RYS:
SCHODY ZEWNĘTRZNE
WIDOK A-A PRZEKRÓJ B-B

DATA:
LIPIEC 2012

REWIZJA:
-

SKALA:
1:50

NR RYS.:
K - 2