




P-1
km 1+436 - 1+455

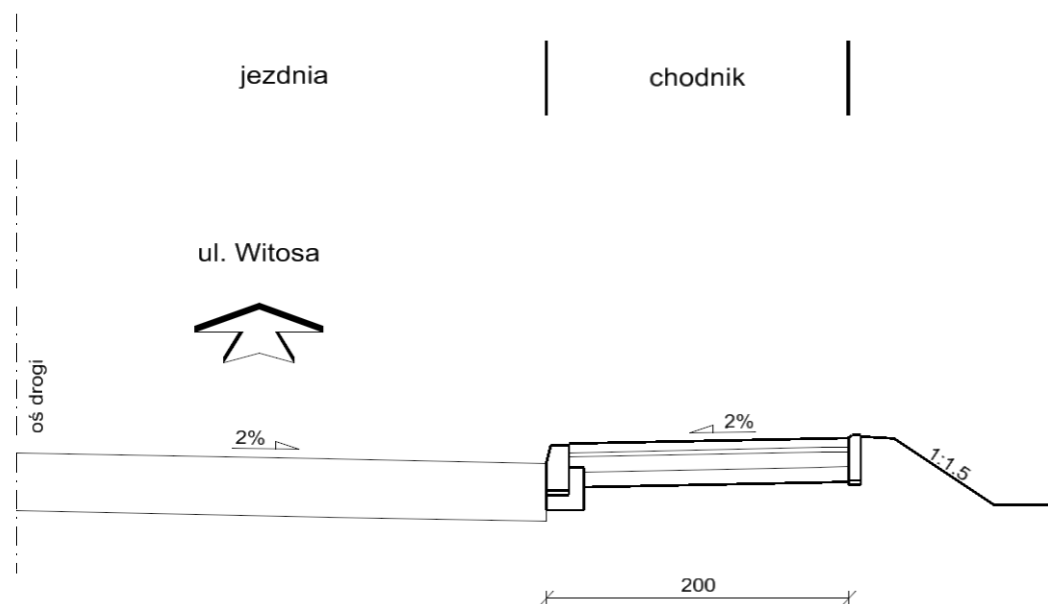



P-3
km 1+862 - 1+923

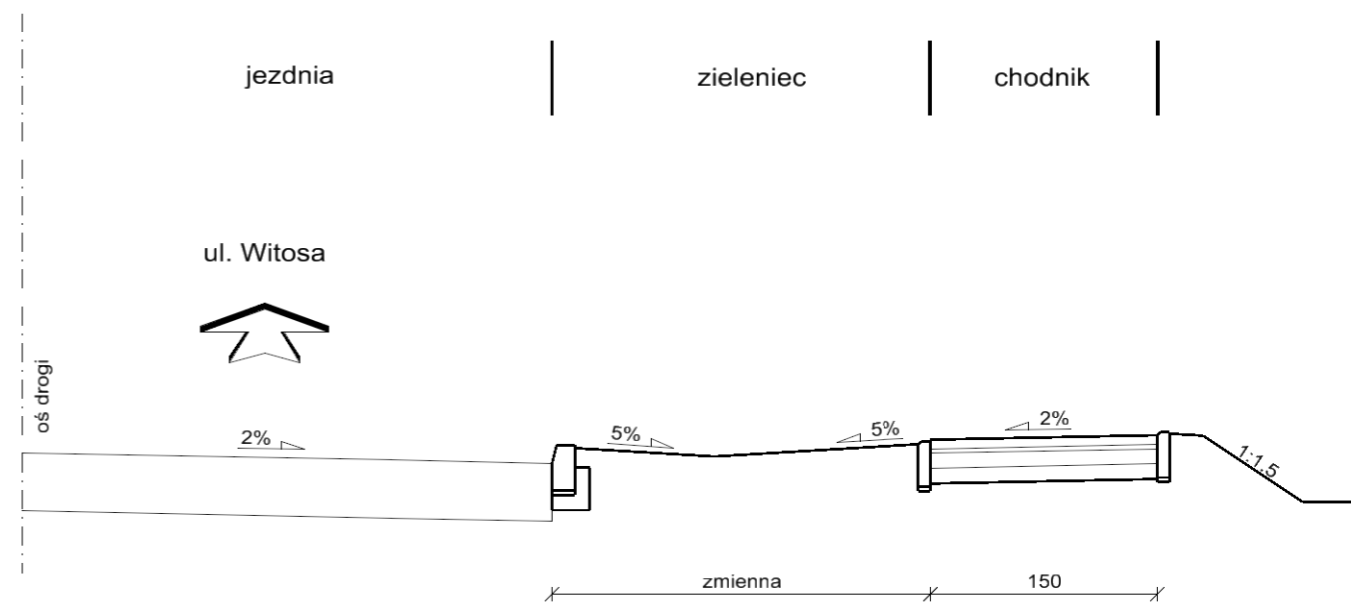

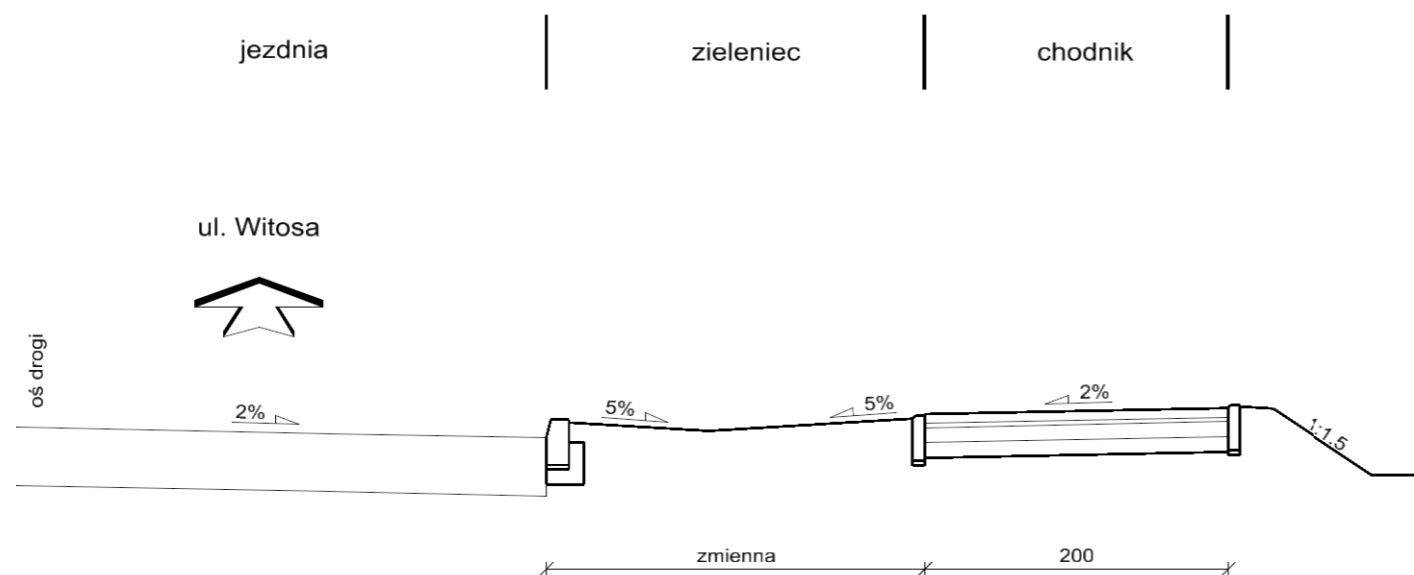P-2
km 1+455 - 1+862
km 1+923 - 2+652



Autor:  PRO studio PRACOWNIA PROJEKTOWA PRO STUDIO Pracownia Projektowa ul. Zamojskiego 8, 09-300 Żuromin		Inwestor:  Powiat Wołomiński ul. Prądyńskiego 3 05-200 Wołomin		
Tytuł projektu: Przebudowa drogi powiatowej Nr 4360W (ul. Radzymińska) w Wołominie polegająca na budowie chodnika - odcinek od ul. Kraszewskiej do ul. Witosza				
Faza opracowania: PROJEKT BUDOWLANY				
Nazwa rysunku: Przekroje normalne		Data: 05.2012 r.	Nr rysunku: 3	Skala: 1:50
Stanowisko	Imię i nazwisko	Uprawnienia		Podpis
Projektant	mgr inż. Robert Pietrasik	MAZ/0355/POOD/08		
Opracowująca	mgr inż. Karolina Gulańczyk	-----		
Sprawdzający	mgr inż. Zbigniew Warakomski	St-252/78		