WIDOK Z GÓRY
1:100

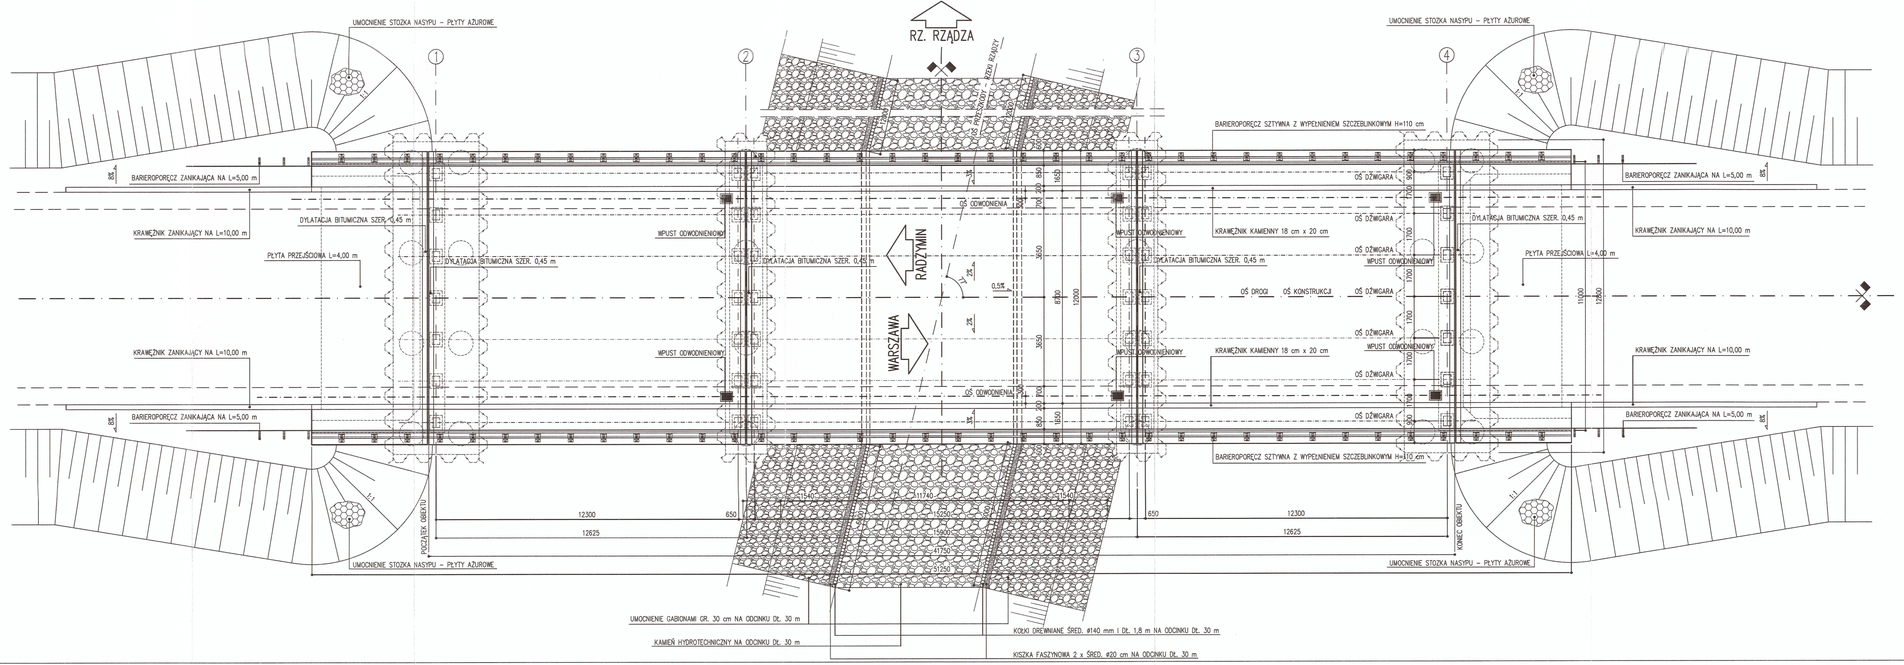

SCHEMAT ROZMIESZCZENIA ŁOŻYSK

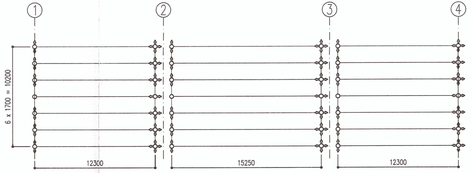

NIWELETA

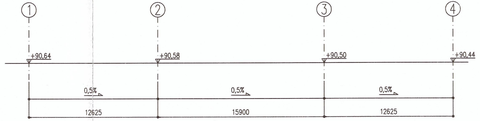

STAROSTWO
POWIATOWE W WOŁOMINIE
Wydział Budownictwa
Ochrony Środowiska
Plac Konstytucji 3 Maja 19

PROJEKT AKTIS 02-733 Warszawa, ul. K. Kurpińskiego 52 lok. 6	INWESTOR: STAROSTWO POWIATU WOŁOMIŃSKIEGO 05-200 WOŁOMIN, UL. PRĄDZYŃSKIEGO 8		
ZADANIE: PROJEKT BUDOWLANO-WYKONAWCZY MOSTU NA RZECE RZĄDZY W MIEJSCOWOŚCI DYBÓW W CIĄGU DROGI POWIATOWEJ NR 4356W			
FUNKCJA	TYTUŁ, IMIĘ I NAZWISKO	NR UPRAWNIEŃ	PODPIS
PROJEKTANT	PROF. DR HAB. INŻ. HENRYK ZOBEL	Wo-461/91	
OPRACOWUJĄCY	MGR INŻ. WOJCIECH KARWOWSKI		
SPRAWDZAJĄCY	PROF. DR HAB. INŻ. WOJCIECH RADOMSKI	KBUIa-2126/38/67	
STADIUM PROJEKTU: PROJEKT BUDOWLANY	DATA OPRACOWANIA: 2010-12-30	SKALA 1:100	
TYTUŁ RYSUNKU: RYSUNEK OGÓLNY WIDOK Z GÓRY		NR RYSUNKU: 03-00	