





Widok z góry

1:100

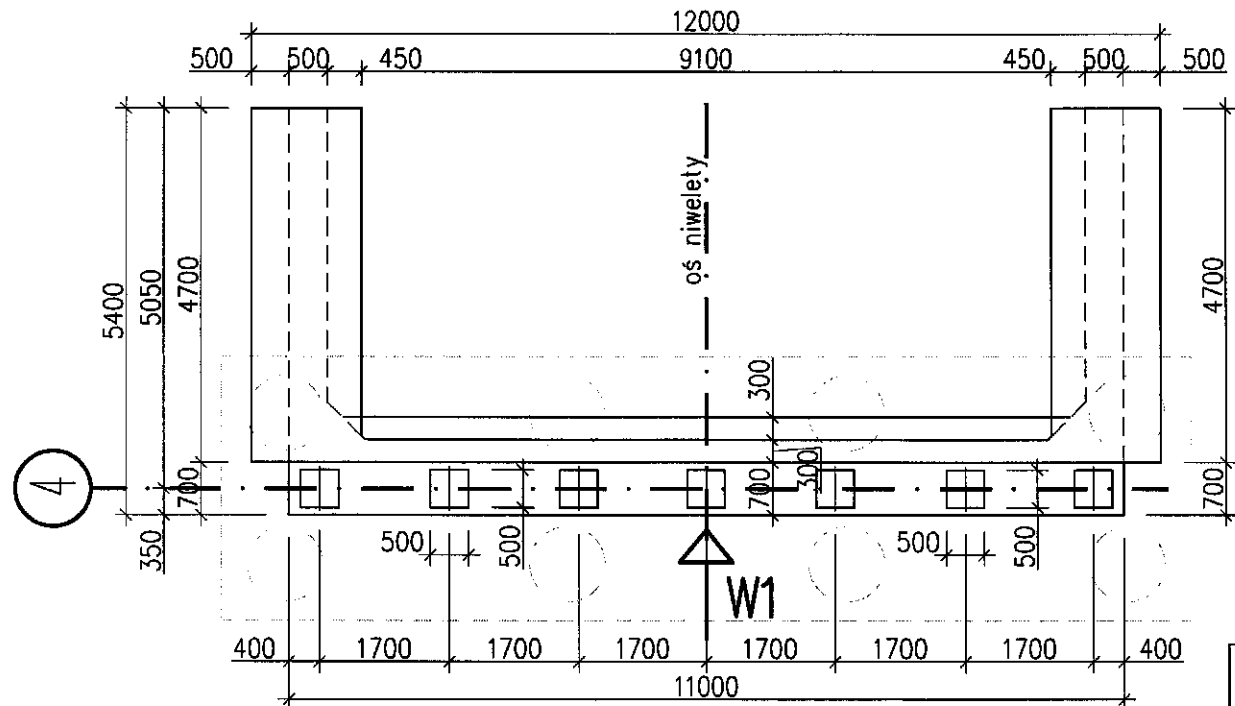


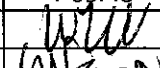
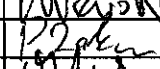
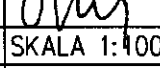
3-3

1:100

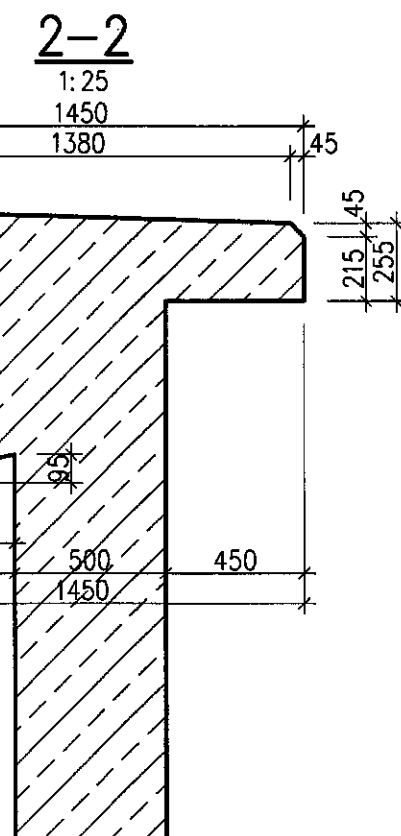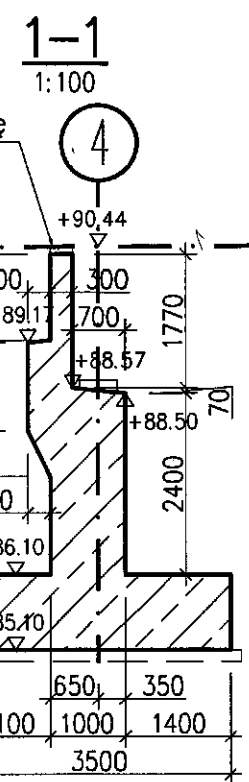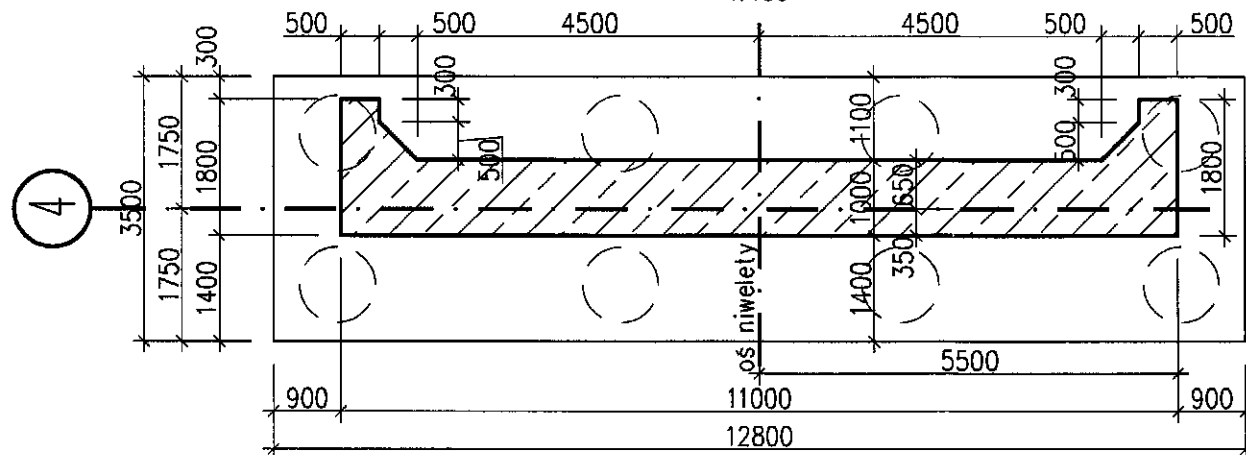

UWAGI:

1. Wymiary podano w mm, rzędne w m.
2. Deskowanie widocznych powierzchni betonu powinno być równe i gładkie.
3. Wszystkie ostre krawędzie betonu należy sfazować 2.5x2.5cm.
4. Powierzchnie betonu stykające się z gruntem należy zabezpieczyć izolacją bitumiczną powłokową poprzez dwukrotne smarowanie roztworem asfaltowym.
5. Widoczne powierzchnie betonu należy zabezpieczyć materiałem do powierzchniowego zabezpieczenia betonu.
6. Ostateczne rzędne i wymiary ciosów podłożyskowych należy dostosować do rodzaju wybranych łożysk.
7. Widok W2' jest lustrzanym odbiciem W2.

		INWESTOR:	
02-733 Warszawa, UL. K. KURPIŃSKIEGO 52 LOK. 6		STAROSTWO POWIATU WOŁOMIŃSKIEGO 05-200 WOŁOMIN, UL. PRĄDZYŃSKIEGO 8	
ZADANIE: PROJEKT BUDOWLANO-WYKONAWCZY MOSTU NA RZECIE RZĄDZY W MIEJSCOWOŚCI DYBÓW W CIĄGU DROGI POWIATOWEJ NR 4356W			
FUNKCJA	TYTUŁ, IMIĘ I NAZWISKO	NR UPRAWNIENI	PODPIS
PROJEKTANT	PROF. DR HAB. INŻ. HENRYK ZOBEL	Wa-461/91	
OPRACOWUJĄCY	MGR INŻ. WOJCIECH KARWOWSKI MGR INŻ. PRZEMYSŁAW ZAKRZEWSKI		
SPRAWDZAJĄCY	PROF. DR HAB. INŻ. WOJCIECH RADOMSKI	KBU/a-2126/38/67	
STADIUM PROJEKTU: PROJEKT WYKONAWCZY		DATA OPRACOWANIA: 2011-02-28	SKALA 1:100
TYTUŁ RYSUNKU: GEOMETRIA PODPORY W OSI NR 4			NR RYSUNKU: 09-00