


- 1 - miejsce i numer otworu badawczego
- s1 - miejsce i numer sondowania
- - linia przekroju geotechnicznego

PLAN SYTUACYJNY

OBIĘKT: most nad rzeką Rządca, ul. K. S. Wyszyńskiego
w Dybowie, powiat wołomiński

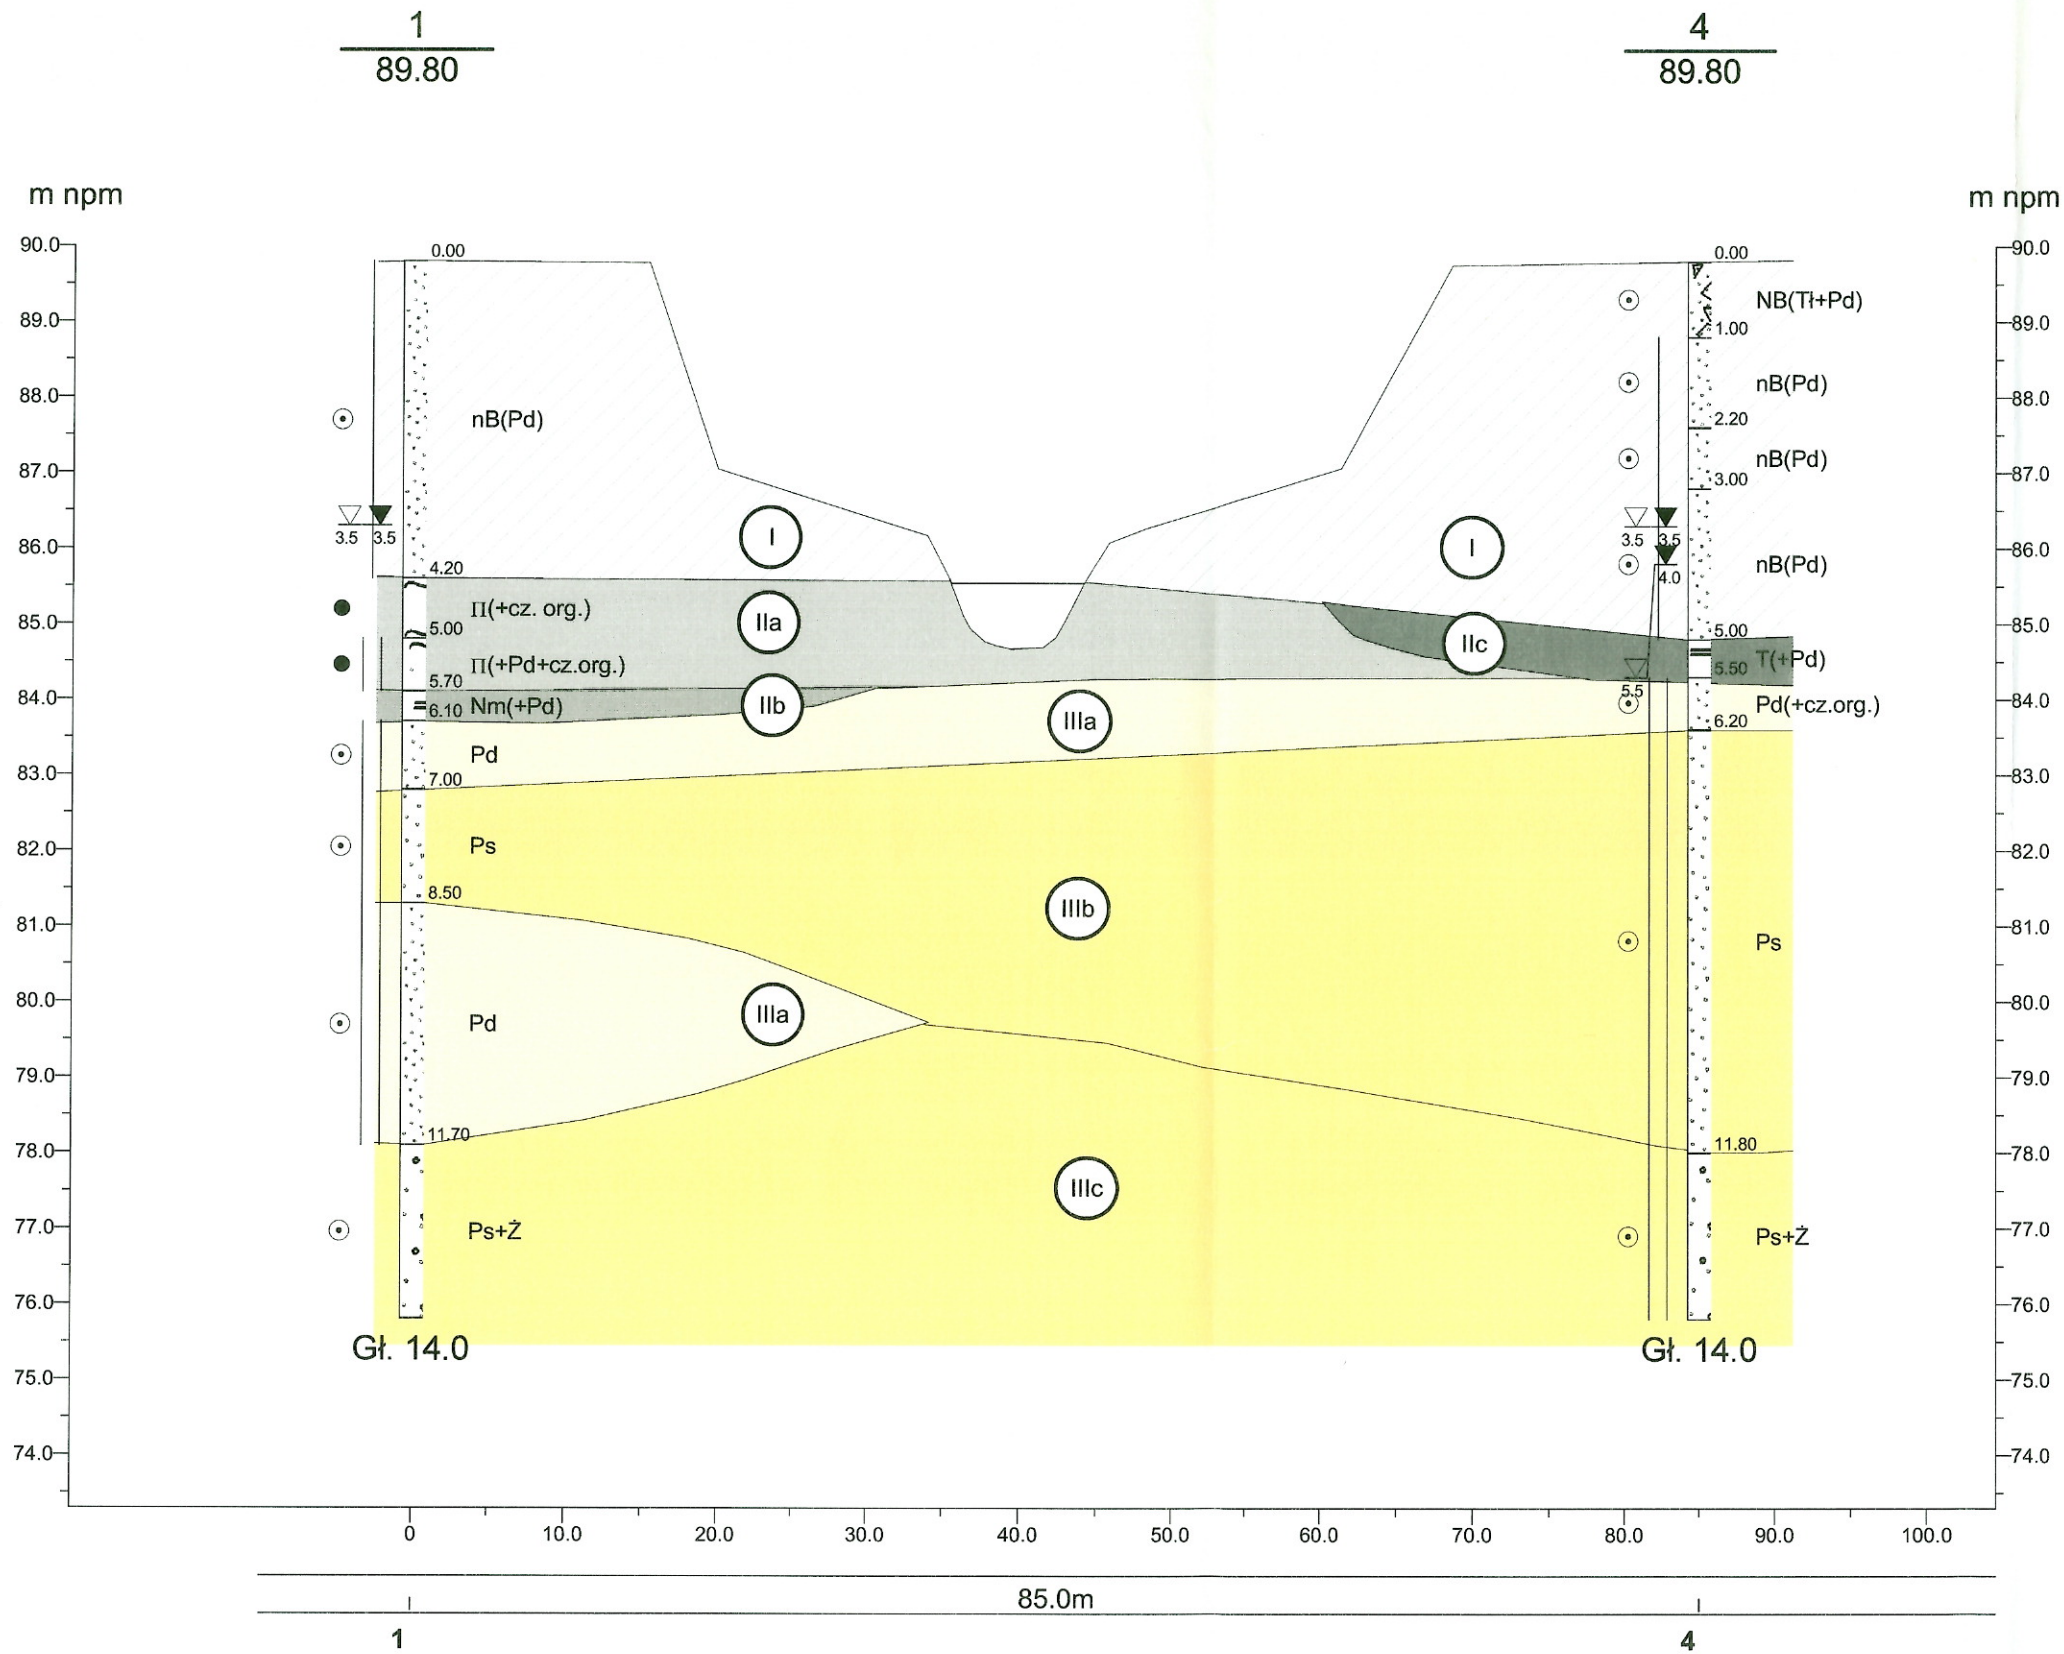

Skala
1: $\frac{500}{100}$

GEOSTUDIO Maciej Maślakowski				Zał.nr 4.1
Remont mostu w ciągu ul. K. S. Wyszyńskiego nad rzeką Rządzą w Dybowie powiat wołomiński				Skala 1: $\frac{500}{100}$
Przekrój geotechniczny				
Opracował	Data	Nazwisko	Podpis	

Rysunek wykonano programem "GeoStar"