


**ZAGOSPODAROWANIE CENTRUM
WSI KULIGÓW (GMINA DĄBRÓWKA)**

PROJEKT ZAGOSPODAROWANIA TERENU skala 1:1.000

Inwestor:	Gmina Dąbrówka ul. T. Kościuszki 14, 05-252 Dąbrówka	Podpis:	<i>[Signature]</i>
Projektował:	mgr inż. Tadeusz Bednarzak Upr. Nr GPB-4224/27/20/90	Podpis:	<i>[Signature]</i>
Opracował:	Maciej Styś	Podpis:	<i>[Signature]</i>
Data opracowania:	styczeń 2008	Rys. nr 2	

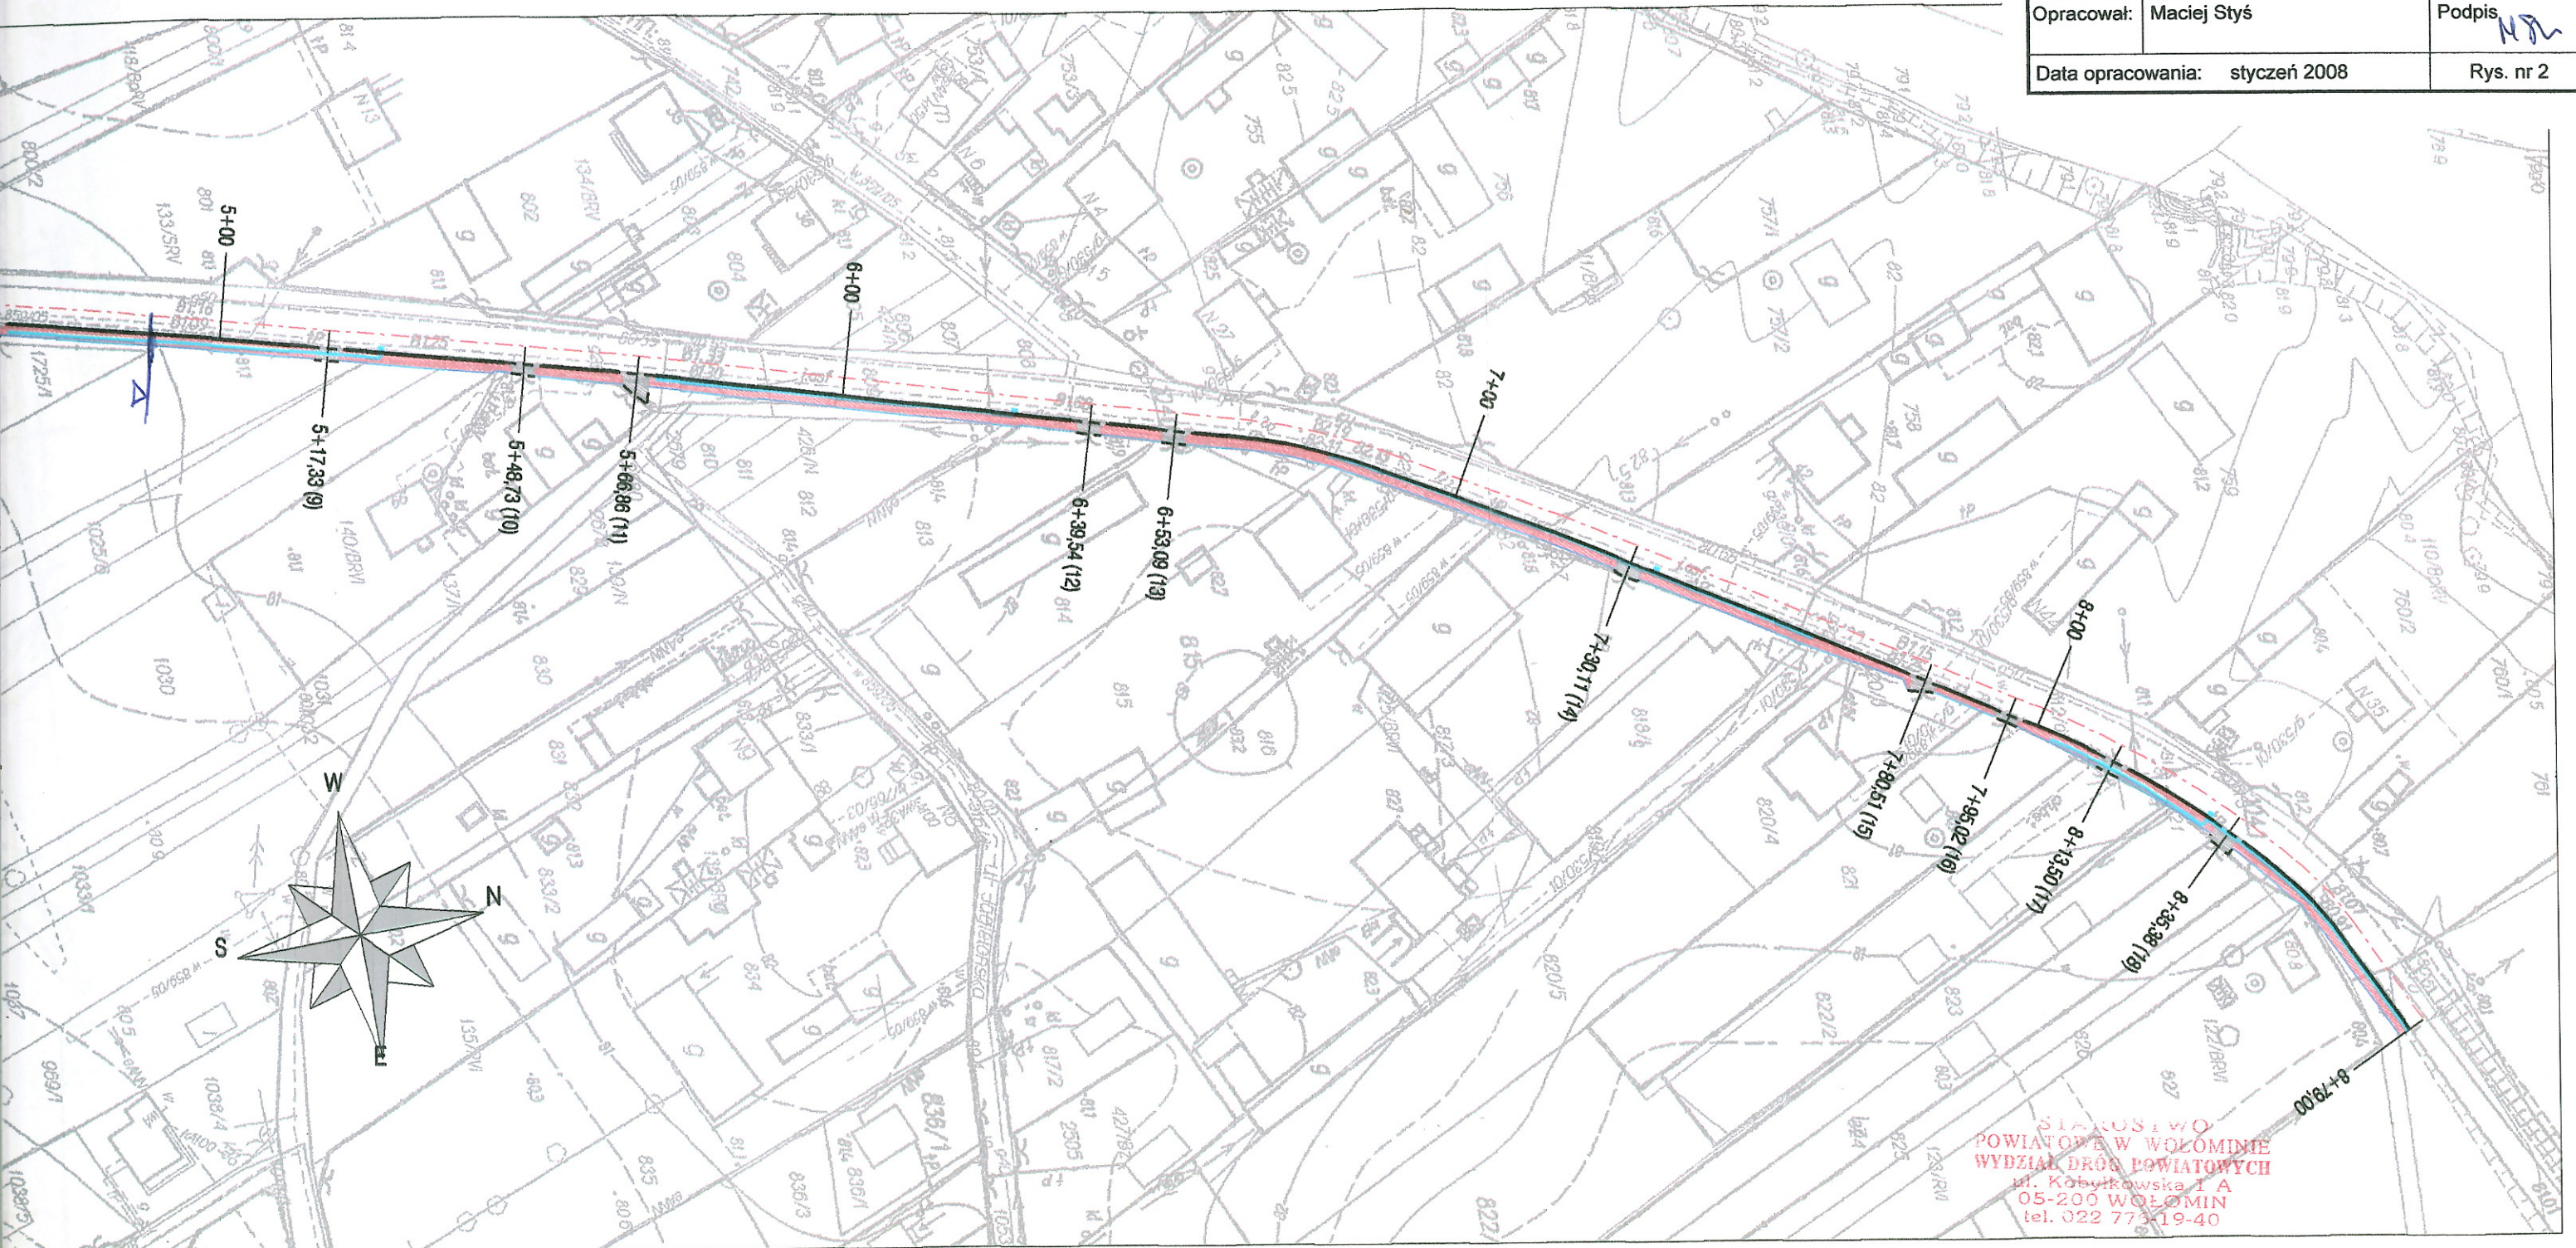

STAROSTWO
POWIATOWE W WOŁOMINIE
WYDZIAŁ DRÓG POWIATOWYCH
ul. Kobylkowska 1 A
05-200 WOŁOMIN
tel. 022 773 19-40

STAROSTWO
POWIATOWE W WOŁOMINIE
Wydział Budownictwa
05-250 Radzymin
ul. Plac Konstytucji 3 Maja 19

Uległakiono
25-VI-08
Z up. 2277/08
POWIATU WOŁOMIŃSKIEGO
Waldemar Majewski