


- 8 cm - kostka brukowa
- 3 cm - podsypka cem.-piaskowa
- 15 cm - podbudowa z krusz. łamanego stab. mech.
- 10 cm - warstwa odsączająca z piasku

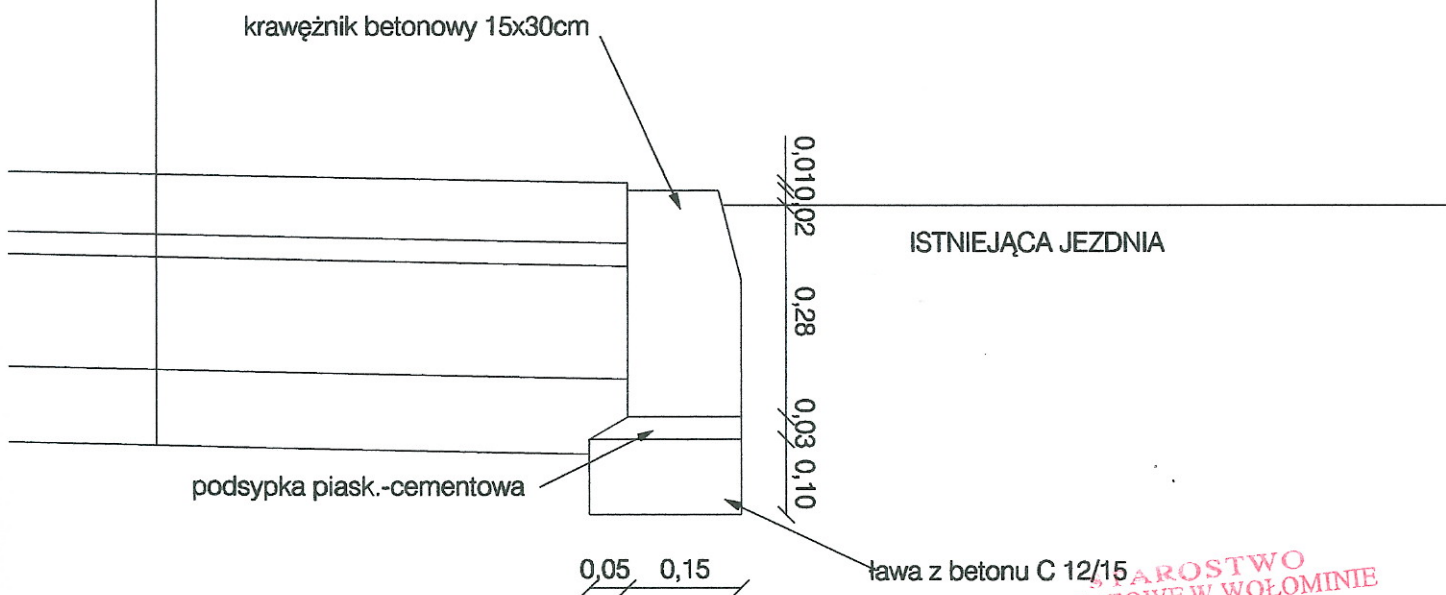

STAROSTWO
 POWIATOWE W WOŁOMINIE
 Wydział Budownictwa
 05-250 Radzymin
 ul. Plac Konstytucji 3 Maja 19

USŁUGI PROJEKTOWO-KOSZTORYSOWE „PRZEKRÓJ” ul. 1-go Maja 44 A, 07-130 Łochów, tel. 0-602-210-176, e-mail: przekroj.stys.@wp.pl		
ZAGOSPODAROWANIE CENTRUM WSI KULIGÓW (GMINA DĄBRÓWKA)		
KRAWĘŻNIK WTOPIONY NA ZJEŹDZIE		skala 1:10
Inwestor:	Gmina Dąbrówka ul. T. Kościuszki 14, 05-252 Dąbrówka	
Projektował:	mgr inż. Tadeusz Bednarzak Upr. Nr GPB-4224/27/20/90	Podpis: <i>[Signature]</i>
Opracował:	Maciej Styś	Podpis: <i>[Signature]</i>
Data opracowania:	styczeń 2008	Rys. nr 7.2