


SKALA 1:500

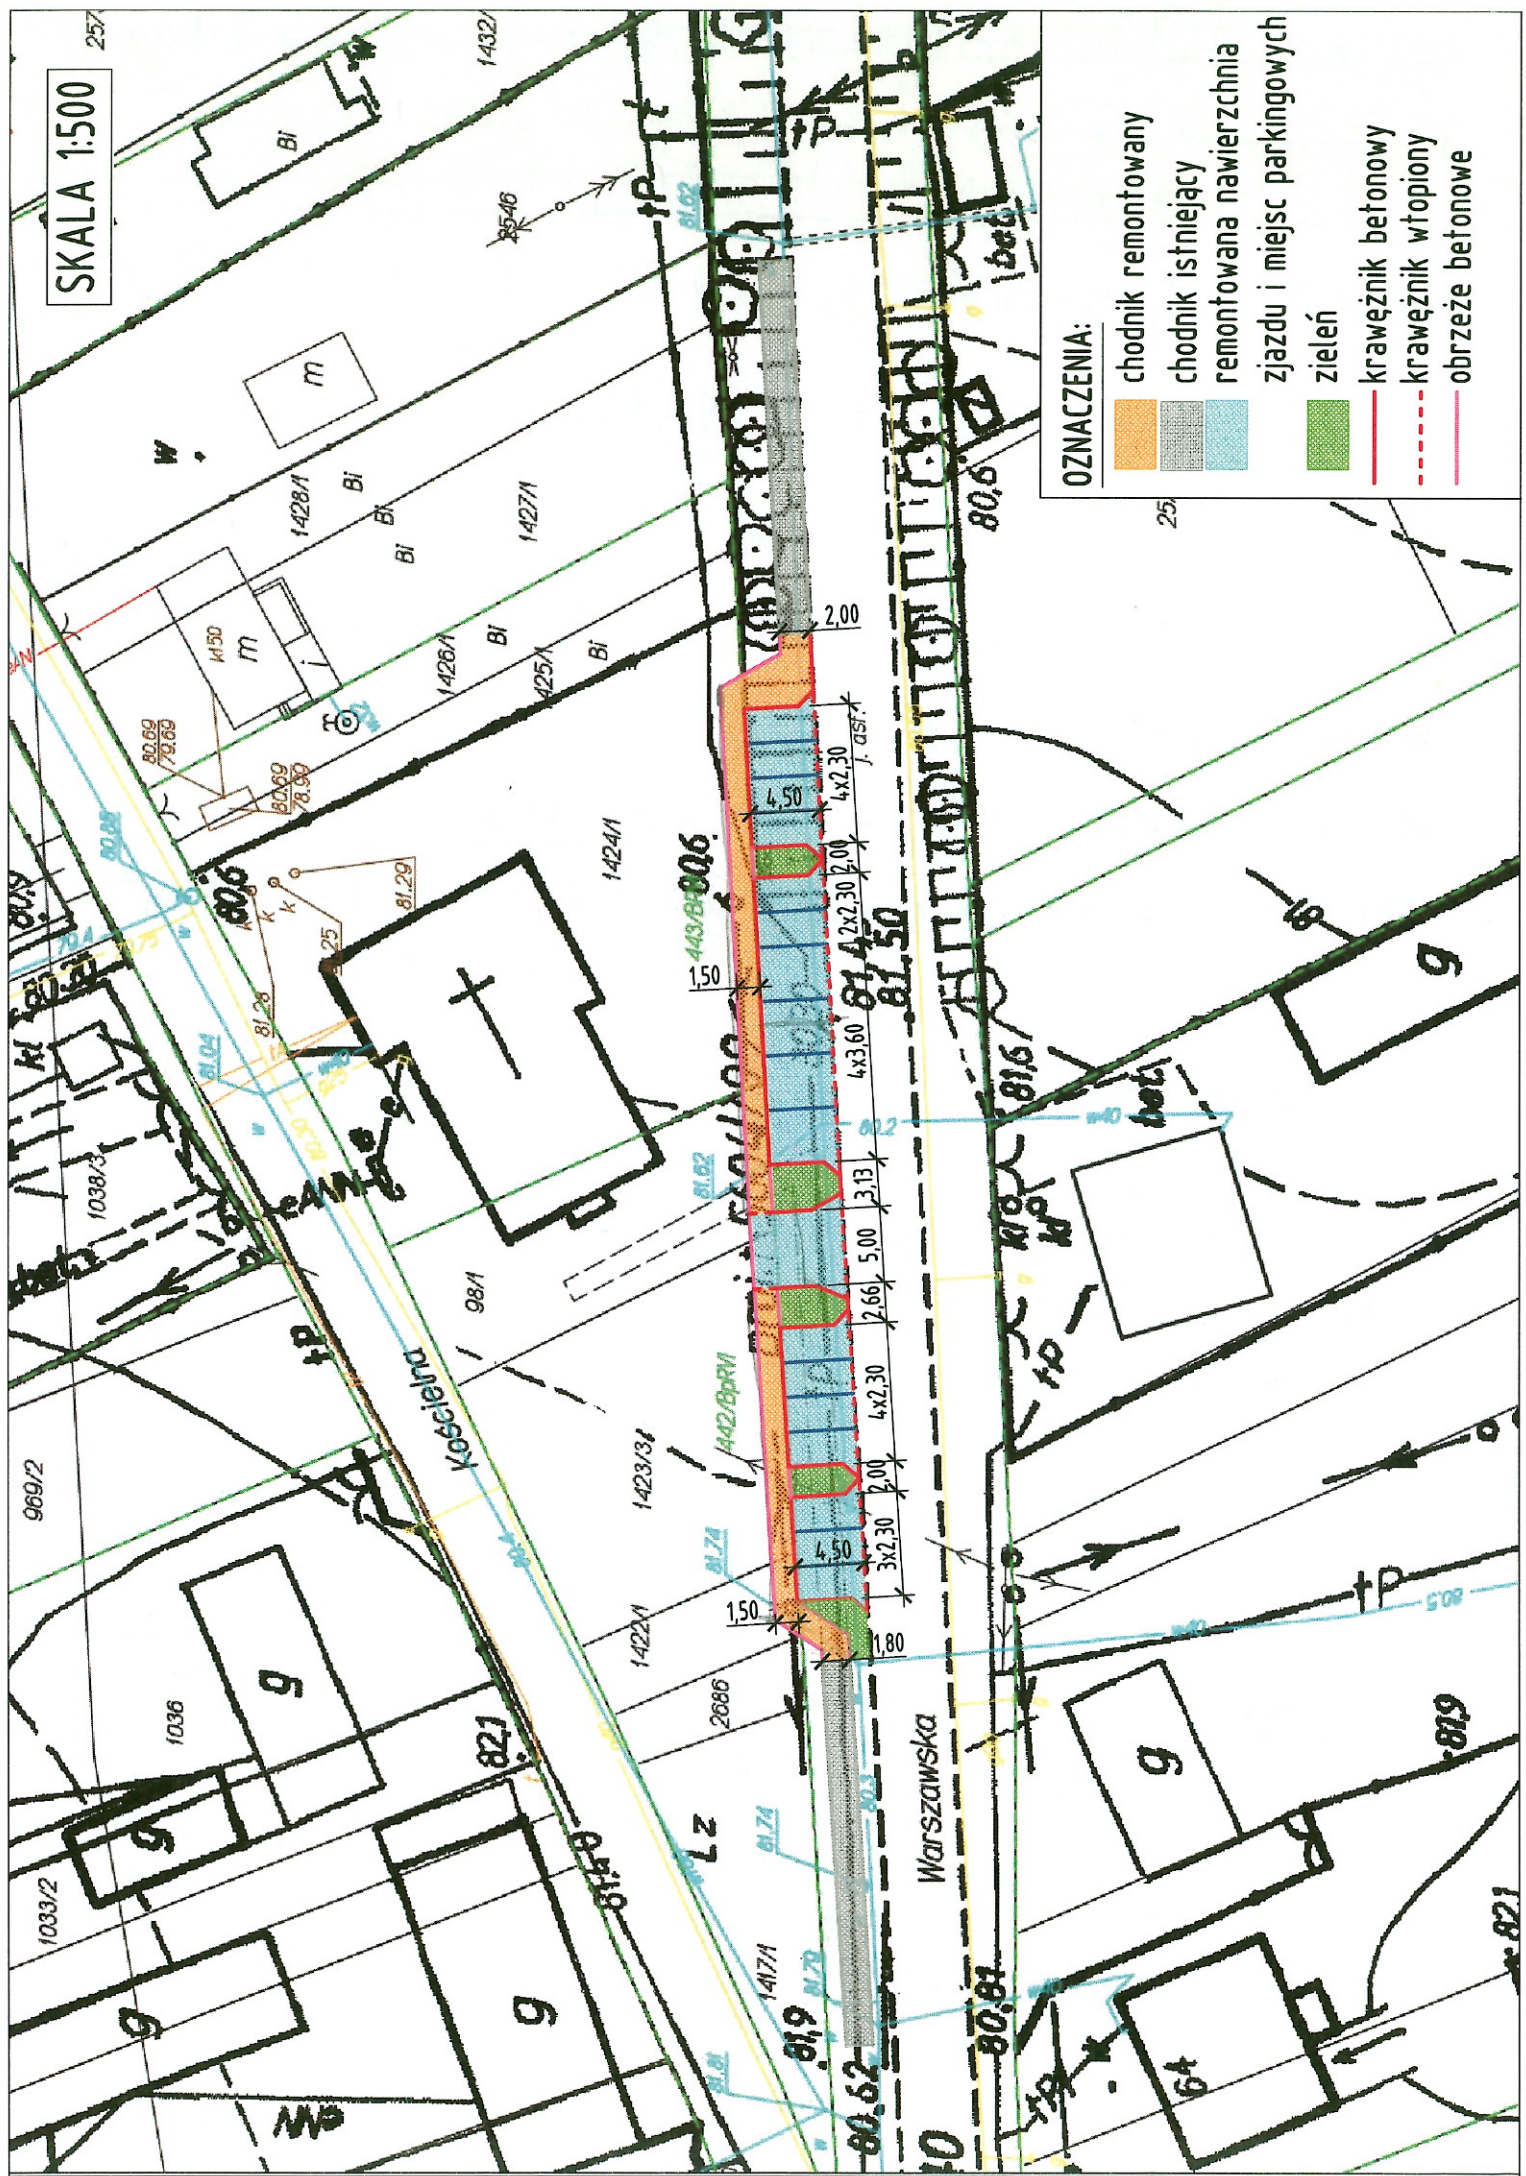

OZNACZENIA:

- chodnik remontowany
- chodnik istniejący
- remontowana nawierzchnia
- zjazd i miejsc parkingowych
- zielen
- krawężnik betonowy
- krawężnik wtopiony
- obrzeże betonowe

25