


PRZEKROJE KONSTRUKCYJNE

Skala 1:50

Przekrój poprzeczny skrzyżowania wyniesionego

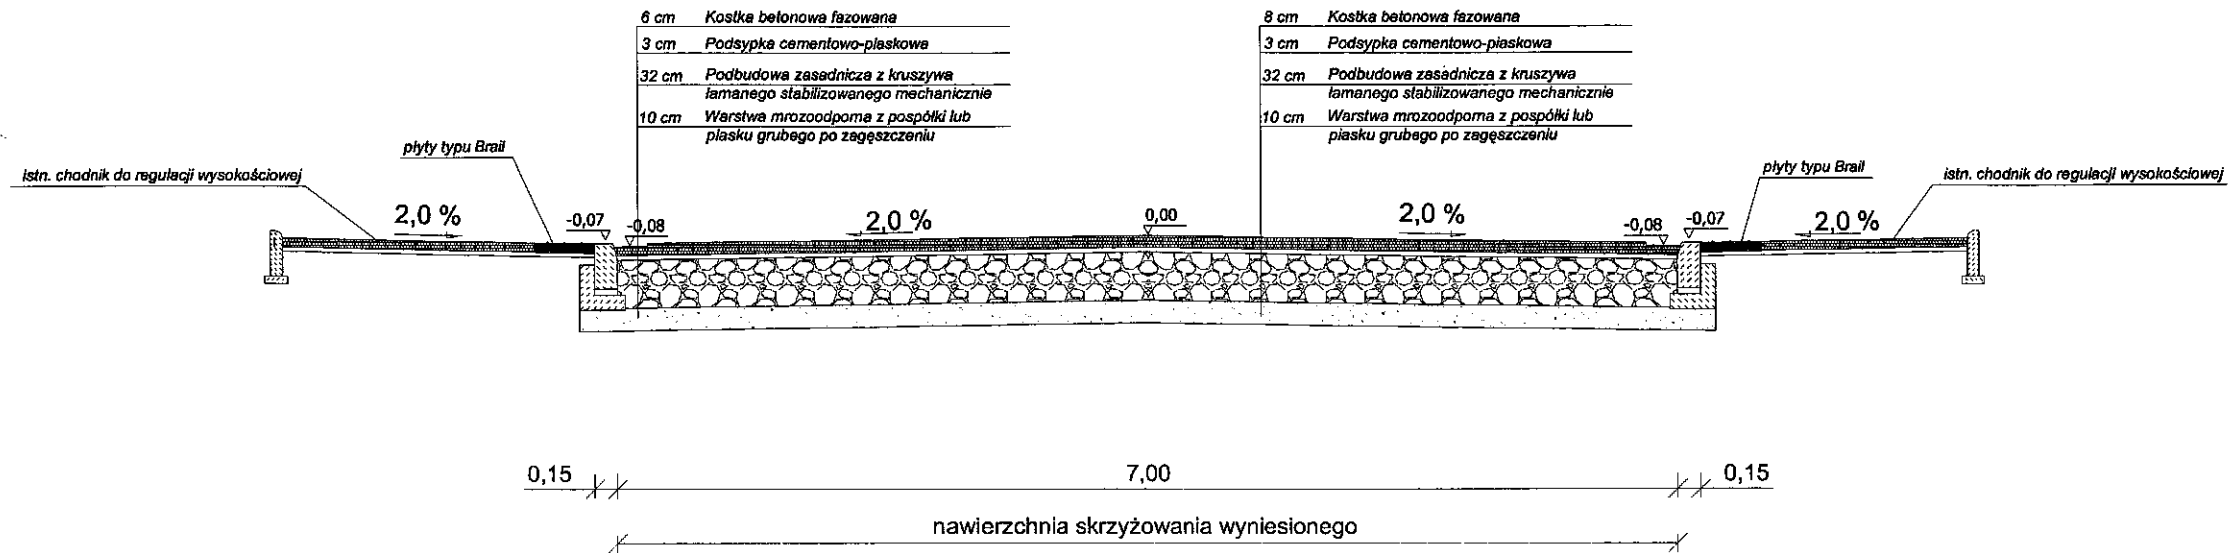

Najazd na skrzyżowanie wyniesione

