

Datę na tabliczce T-1 pod znakiem D-48 ustala Zarządca drogi
 Znaki D-48 należy ustawić na minimum 7 dni przed zmianą organizacji ruchu
 usunąć nie wcześniej niż 14 dni po jej wprowadzeniu



PROJEKT-SZKIC
 Organizacji ruchu opiniuję
 pozytywnie/negatywnie
 z następującymi warunkami

KOMENDANT
 Powiatowej Policji w Wołominie
 z upoważnieniem
 Naczelnik Wydziału Ruchu Drogowego
 KPP w Wołominie
 podinsp. Paweł WOSIŃSKI

STAROSTA WOŁOMIŃSKI
 ZATWIERDZENIE NR WID 7120+1.3.6.2.014
 Zatwierdzam do realizacji stałą organizację ruchu
 w całości/w części bez zmian/po wprowadzeniu zmian
 Niniejszą organizację ruchu należy wprowadzić
 do dnia 30.11.2014.
 Termin wprowadzenia organizacji ruchu należy
 zgłosić co najmniej na 7 dni przed wprowadzeniem
 organizacji ruchu do:
 WYDZIAŁ INWESTYCJI I DROGOWNICTWA
 ul. Kobyłkowska 1 A, 05-200 Wołomin, fax 22 776-19-40

2014-05-21

2 up. Starosta
 GŁÓWNY SPECJALISTA
 mgr inż. Jerzy Świąt

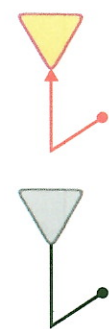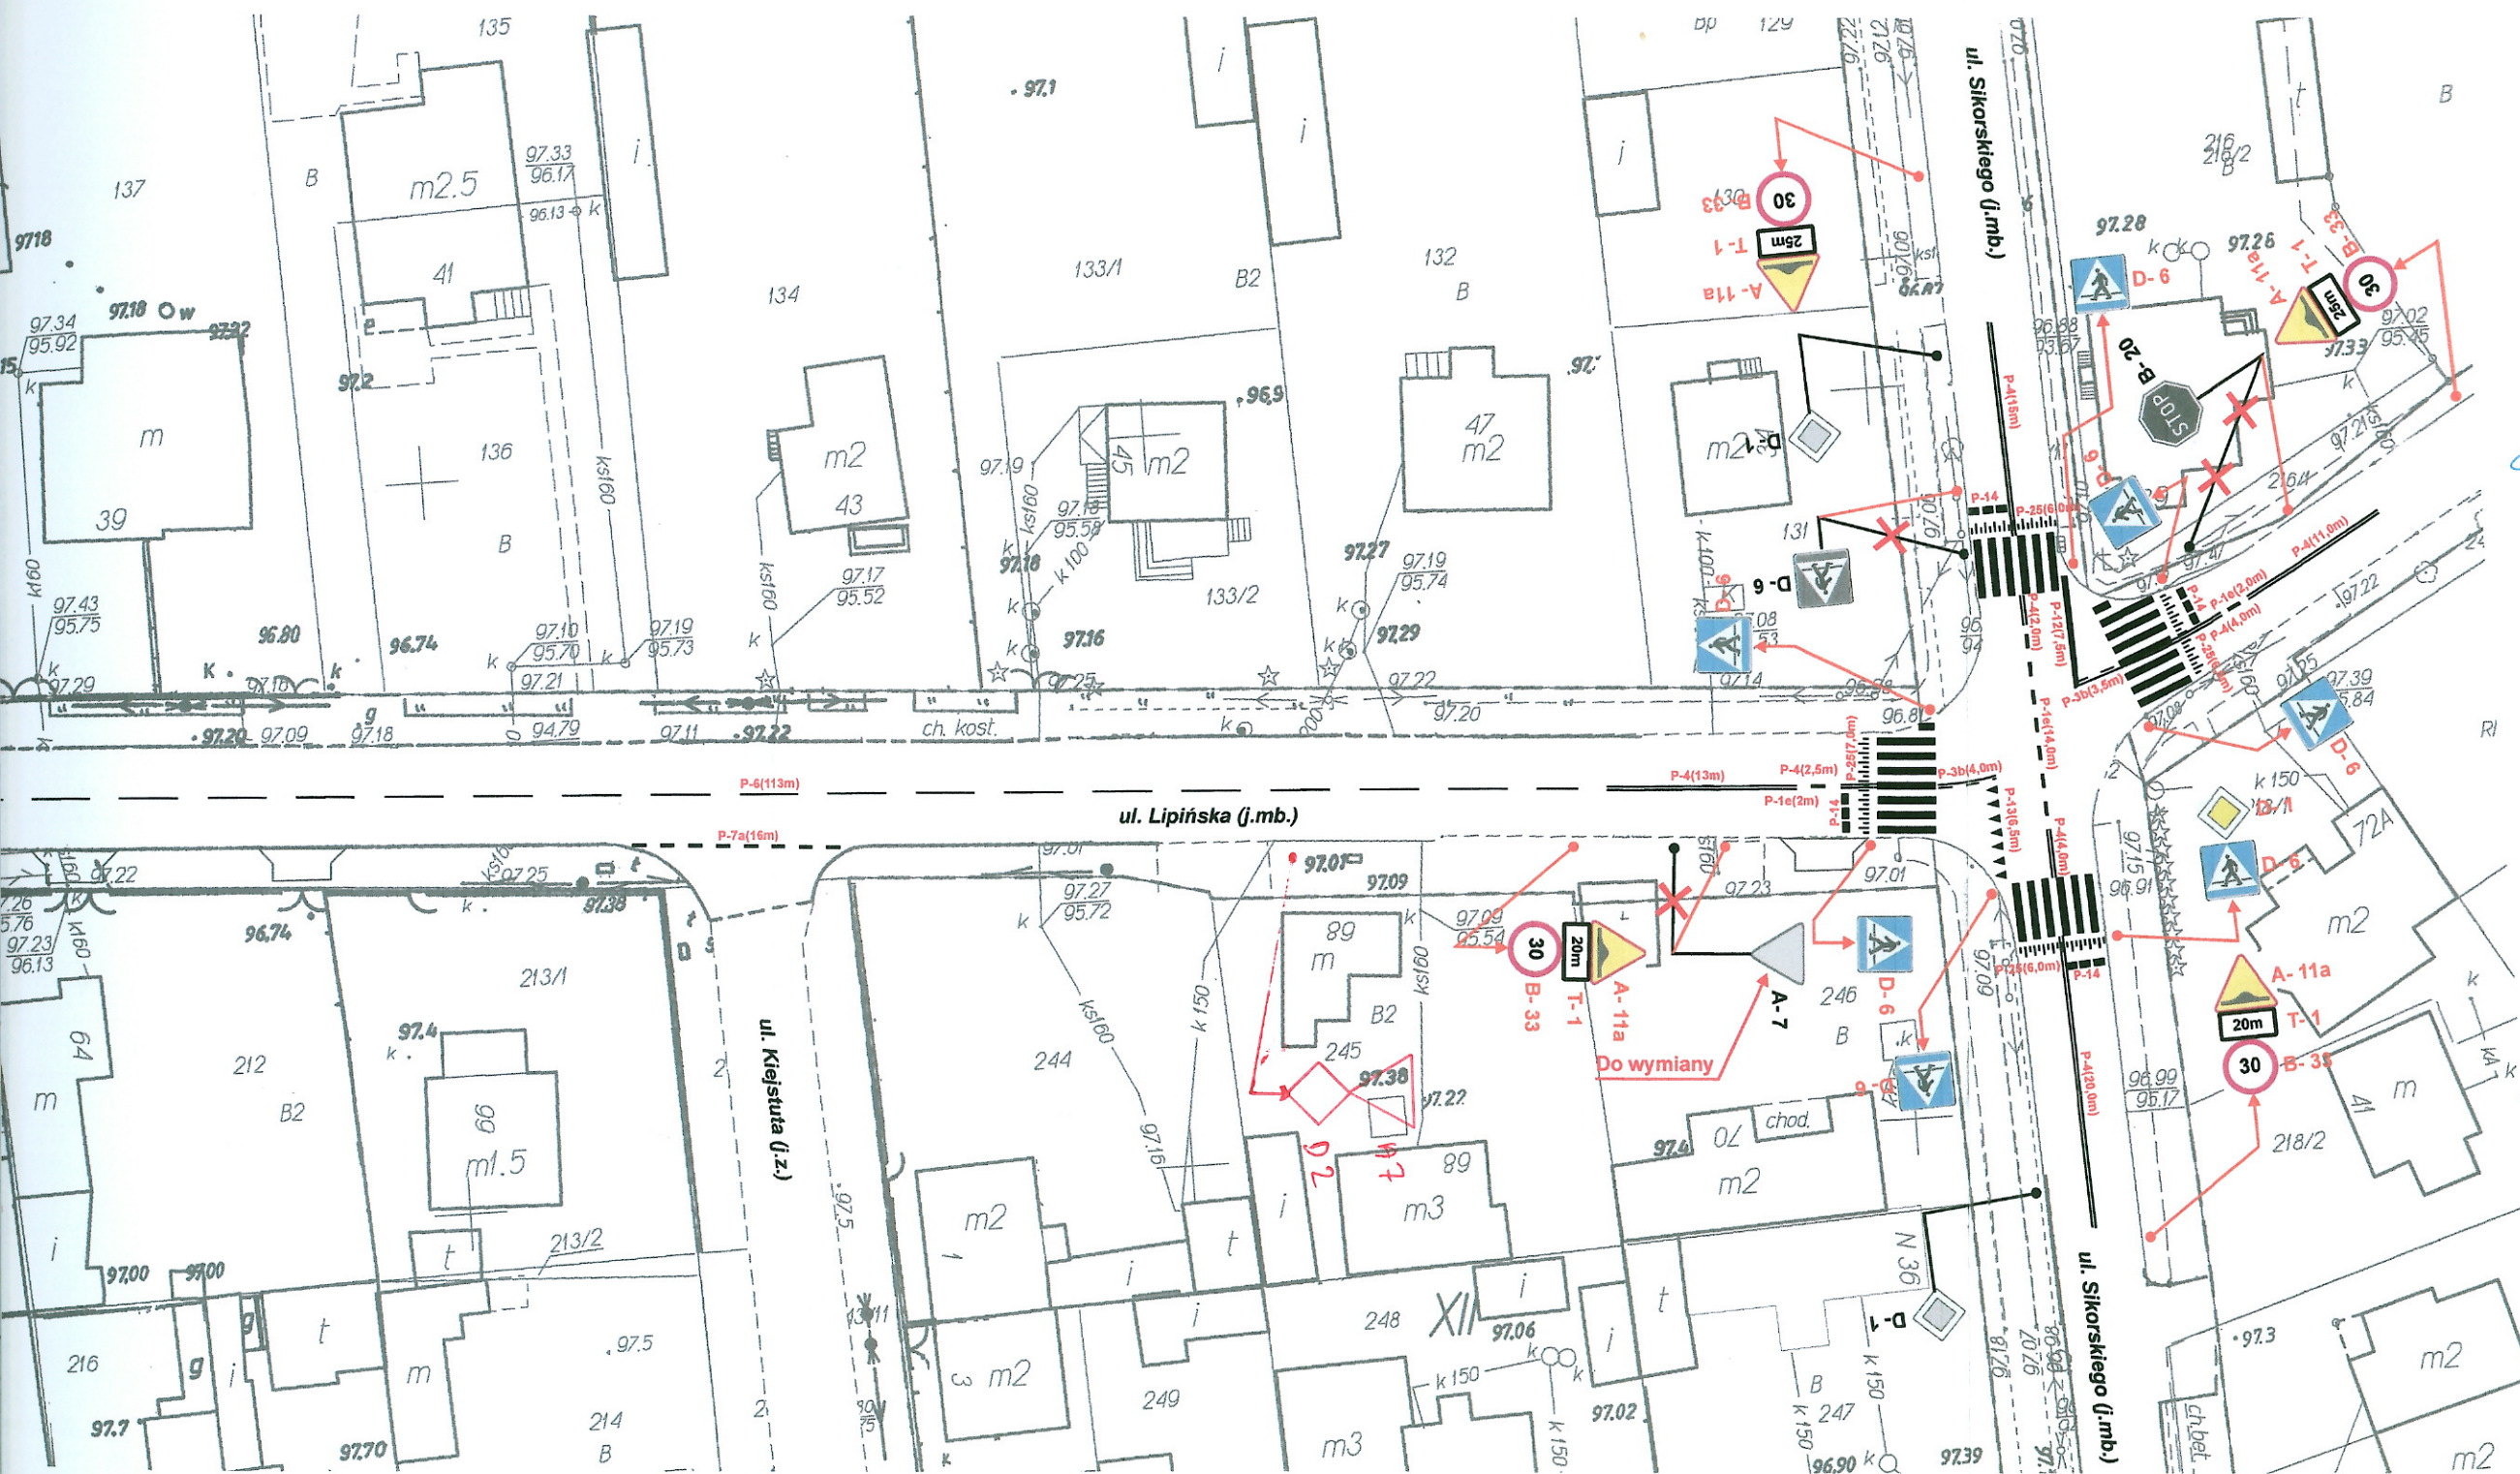


Znaki projektowane



Znaki do likwidacji



Znaki istniejące

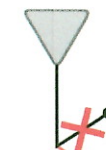

Znaki do przestawienia

Projekt stałej organizacji ruchu
 ulicy Lipińskiej na odcinku od
 ulicy Sikorskiego do ulicy Legionów
 w Wołominie

Skala 1:500

Opracowanie: inż. Jan Libura

ll