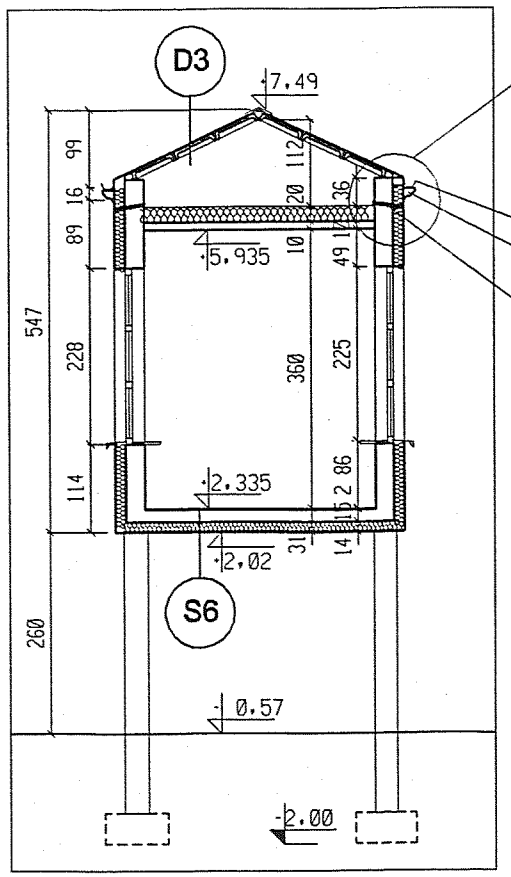

PRZEKRÓJ POPRZECZNY PRZEZ ŁĄCZNIK

D3 DACH NAD ŁĄCZNIKIEM

blacha cynkowo-aluminiowa Prefalz gr.1mm
papa zgrzew. modyfik. mocow. mech. do podłoża 0,5cm
gładź cementowa gr. 2cm
płyty korytkowe otwarte 10,0 cm
pustka powietrzna wentylowana O 40 co 2m
wełna mineralna twarda 20cm w szczelnej otulinie z 0,5mm folii PE
paroizolacja- folia PE 0,5mm
płyta żelbetowa 10,0 cm
tynk cementowo-wapienny 0,8 cm na siatce ccg
gładź gipsowa 0,3 cm

S6 STROP- ŁĄCZNIK

gres antypoślizgowy R>9 na zaprawie klej. 2,0 cm
warstwa wyrównawcza gładź cement. 0,3 cm
płyta żelbetowa 15,0 cm wg.proj.konstrukcji
styropian FS 15 14,0cm
tynk akrylowo-silikonowy na siatce z włókna szklanego

M1 ŚCIANA ZEWNĘTRZNA

tynk silikonowy 0,5cm na siatce z włókna szkl.
styropian 14 cm mocowany na klej i kołki
cegła wap. piask. drąż. 24 cm na zapr.cem.-wap.5MPa
tynk cementowo-wapienny 0,8 cm na siatce ccg
gładź gipsowa 0,3 cm

M2 MUR FUNDAMENTOWY ZEWNĘTRZNY

styrodur lub roofmate 10,0 cm
lepik asfaltowy
ściana fundamentowa żelbetowa 24cm wg proj. konstrukcji
lepik asfaltowy

D2 DACH NAD CZĘŚCIĄ DYDAKTYCZNĄ

blacha cynkowo-aluminiowa Prefalz gr.1mm
płyta OSB
więźba drewniana

S1 STROP- SALE, KORYTARZE

wykładzina kauczukowa 0,3 cm
warstwa wyrównawcza 0,7 cm
gładź cementowa 4cm zbrojona siatką ccg
styropian EPS-100 5,0 cm
folia PE 0,5mm
strop teriva I-BIS 26,5 cm wg.proj.konstrukcji
tynk cementowo-wapienny 0,8 cm na siatce ccg
gładź gipsowa 0,3 cm

S3 STROP- NAD CZ. DYDAKTYCZNĄ

wełna mineralna twarda 20cm w szczelnej otulinie z 0,5mm folii PE
2 x folia PE 0,3mm
warstwa wyrównawcza
strop teriva I-BIS 26,5 cm wg.proj.konstrukcji
tynk cementowo-wapienny 0,8 cm na siatce ccg
gładź gipsowa 0,3 cm

P1 POSADZKA NA GRUNCIE- GRES

gres antypoślizgowy R>9, na zapr. klej. 2,0 cm
gładź cementowa 4cm zbrojona siatką ccg
styropian twardy 5,0 cm
folia PE 0,5mm
płyta betonowa B15, 15cm zbroj. przciwskurczowo siatką Ø6mm o oczkach 15cm
folia PE 0,5 mm zgrzewana na zakład,
beton B7,5 10,0 cm
podsypka piaskowa stabilizowana cem. 80kg/m3, zagęszczana 20-25cm
grunt rodzimy

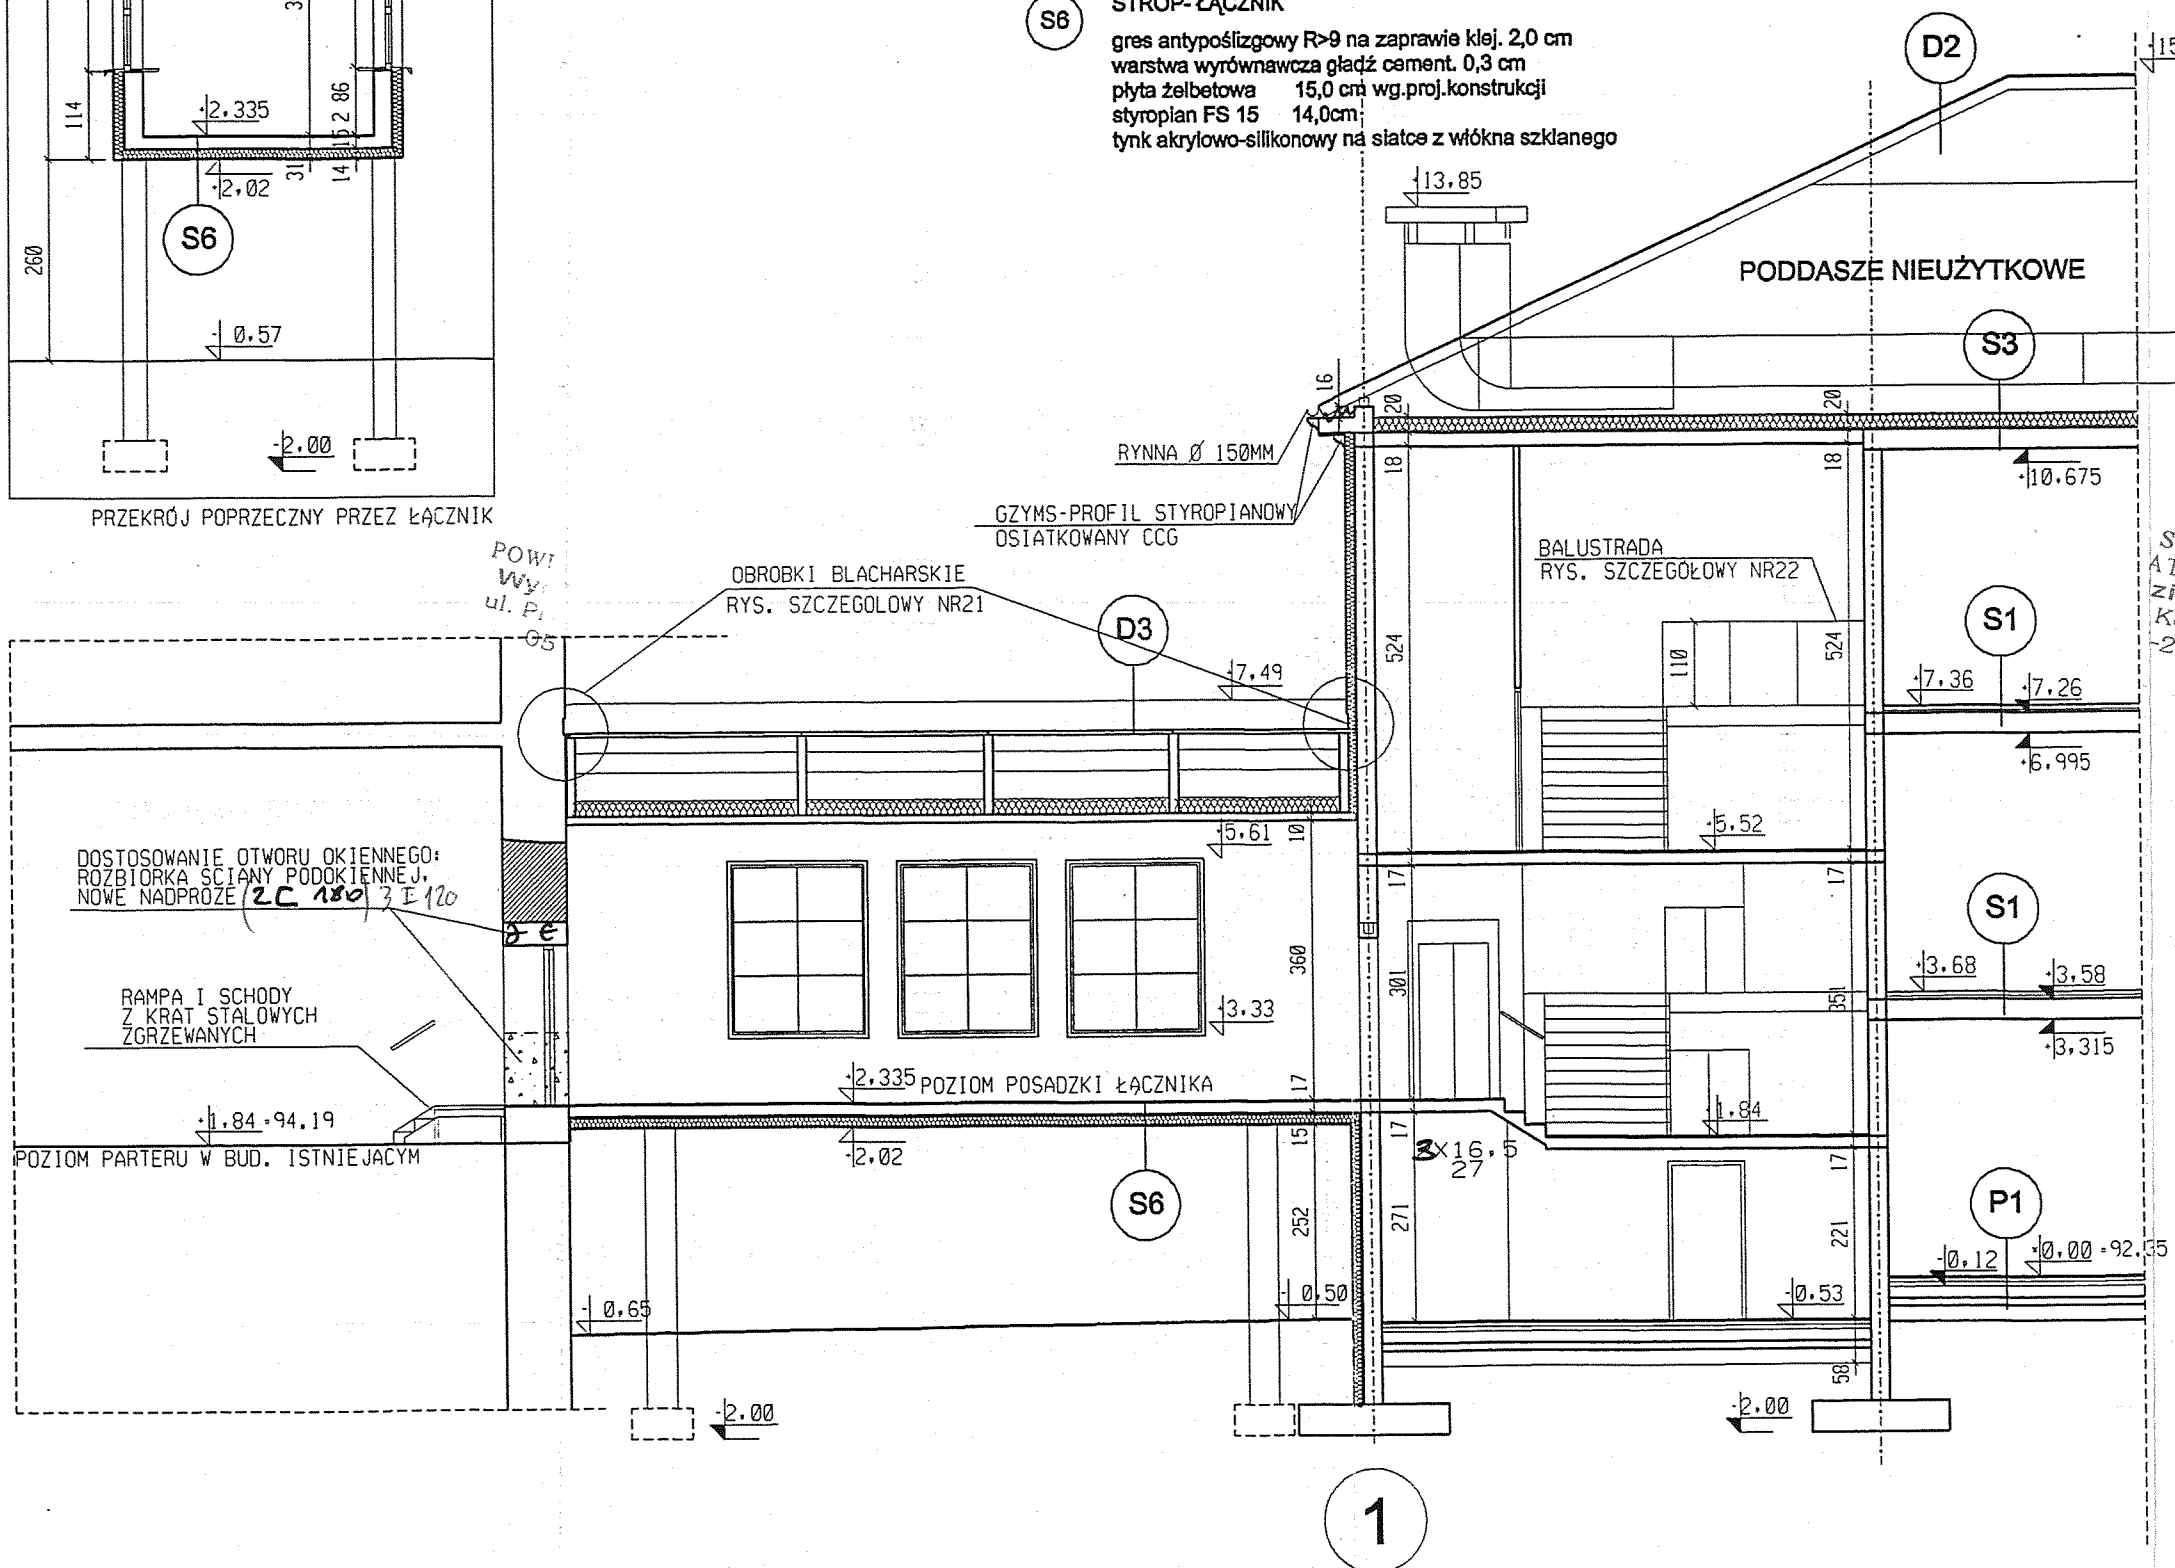

1

STAROSTWO
ATU WOŁOMIŃSKIEGO
ział Budownictwa
Konstytucji 3 Maja
-250 RADZYMIN

portal
UL. ŻUŁAWSKIEGO 2
TEL.0 22 848 21 44
email: portal@pp-portal.pl
71-604 SZCZECIN
UL. SZAROTKI 9
TEL. 0 91 8122199
email: biuro@pp-portal.pl

PROJEKTOWAŁ
mgr inż. arch. Piotr Czujkowski
upr. nr 49/Sz/2000
ARCHITEKT
Piotr Czujkowski
nr upr. 49/Sz/2000

OPRACOWAŁ
mgr inż. arch. Adam Oleszczuk
mgr inż. arch. Anita Wojewoda
mgr inż. arch. Jacek Szewczyk

SPRAWDZIŁ mgr inż. Roman Trębacz
mgr inż. arch. Roman Trębacz-kt uprawniony 303/70
upr. nr 303/70 MA-0862-zeczoznawca SARP 311/

temat:

ROZBUDOWA BUDYNKU II LICEUM OGÓLNOKSZTAŁCĄCEGO W RADZYMINIE
PROJEKT BUDOWLANY- WYKONAWCZY

adres: Radzymin, ul. Konstytucji 3-go Maja 26

inwestor: Starostwo Powiatu Wołomińskiego ul. Prądzyńskiego 3, 05-200 Wołomin

rysunek: PRZEKRÓJ F-F

faza:	branża:	
PBW	ARCHITEKTURA	
skala: 1:100	miejsce i data: Warszawa, 13.07.2006	Nr rys: 12.