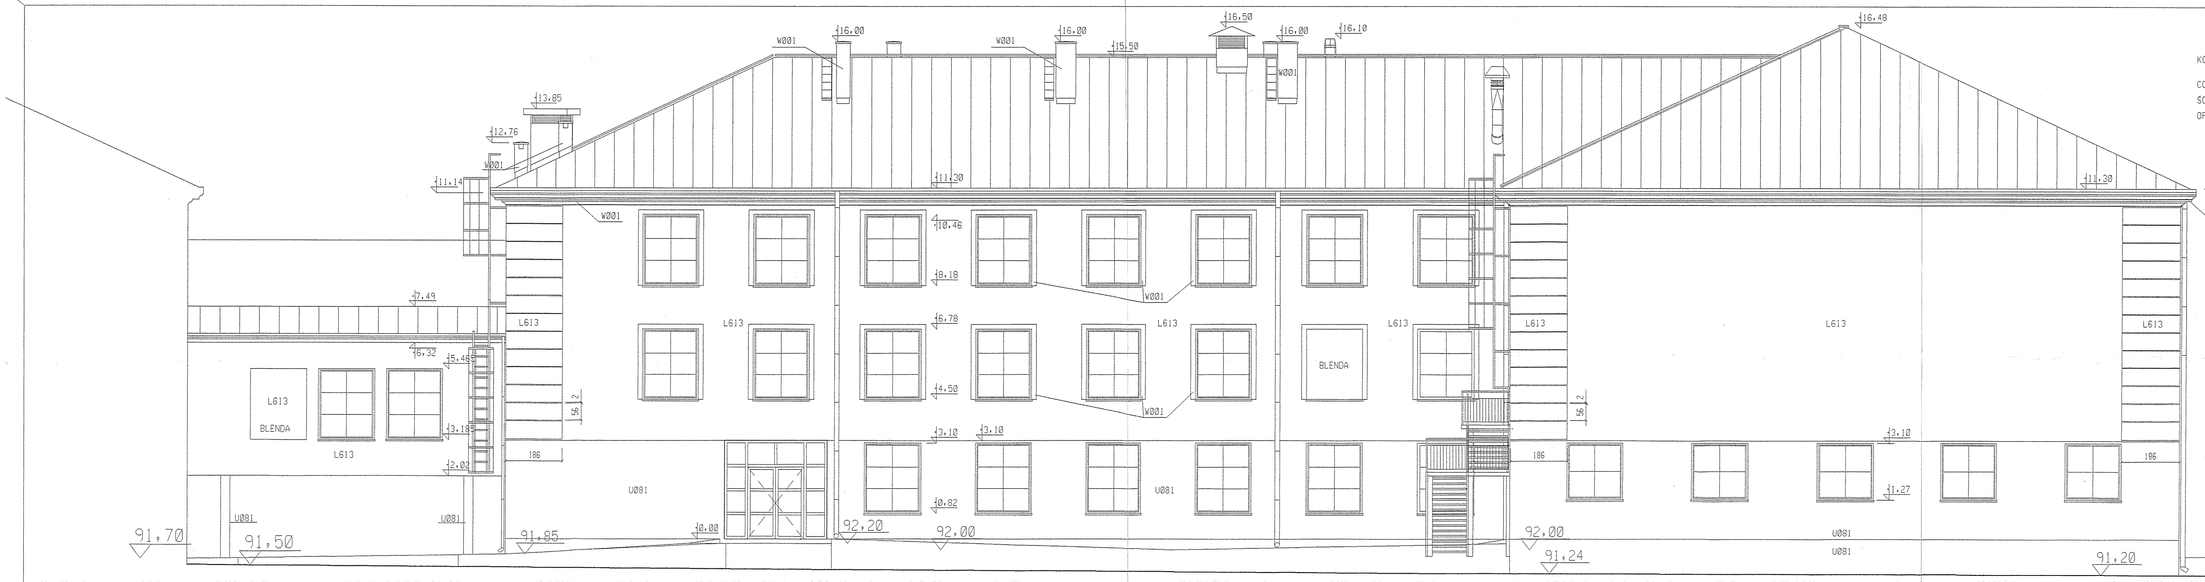

ELEWACJA PÓŁNOCNO WSCHODNIA

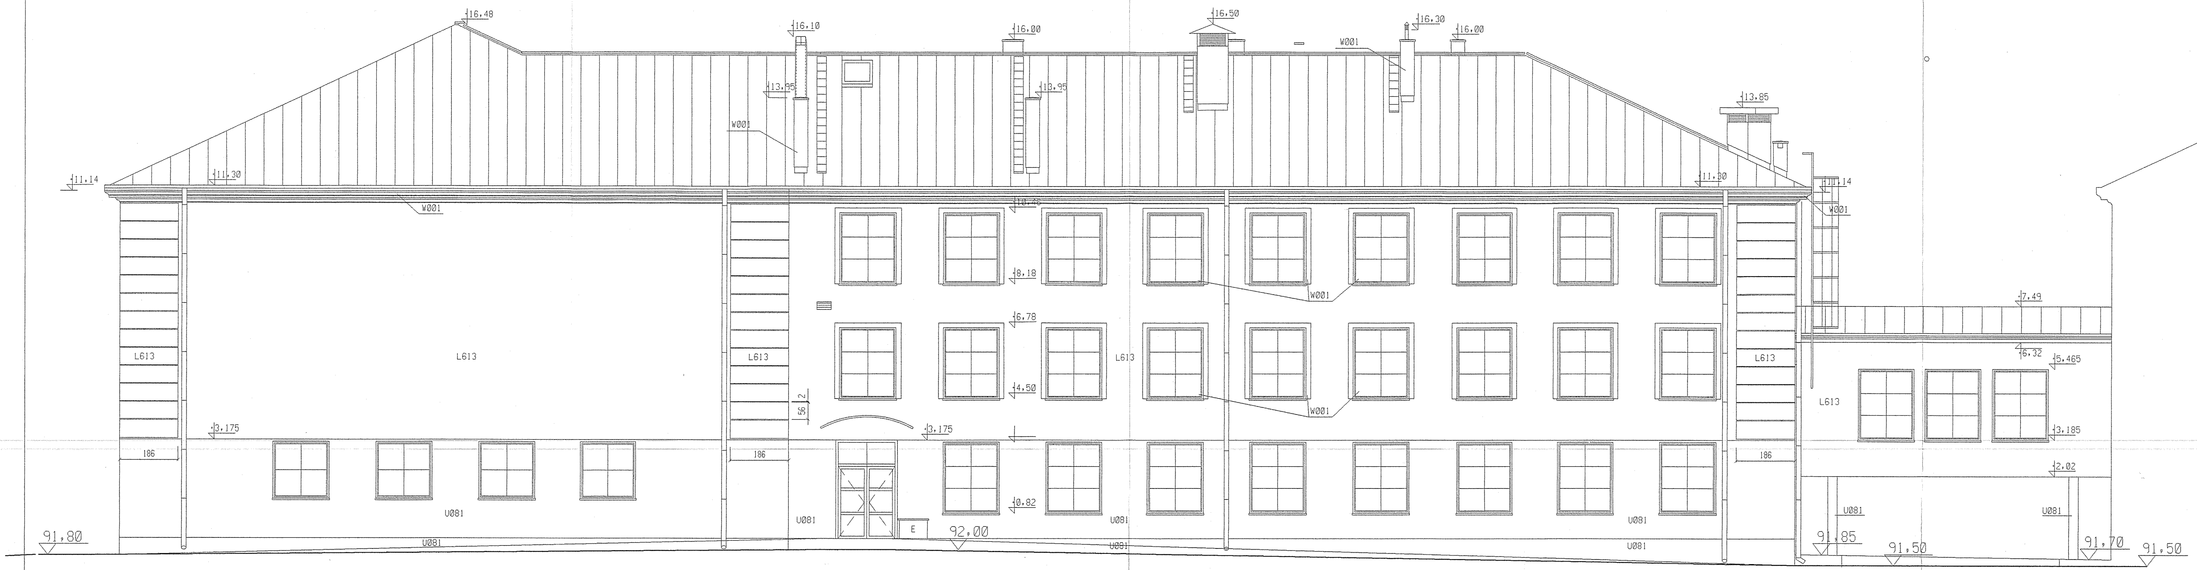

ELEWACJA POŁUDNIOWO WSCHODNIA

KOLORYSTYKA WEDLUG WZORNIKA TERRANOWA

COKÓŁ-PARTER- JASNOSZARY	U081
SCIANY PIĘTER- ROZBIEL. SZARO OLIWKOWY	L613
OPASKI OKIEN. GZYMS. KOMINY- CIEPŁA BIEL-	W001

STAROSTWO POWIATU WOŁOMIŃSKIEGO
Wydział Budownictwa
ul. Pl. Konstytucji 3 Maja 19
05-250 RADZYMIN

portal
UL. ŻUŁAWSKIEGO 2
TEL.0 22 843 21 44
email: portal@po-portal.pl
71-604 SZCZECIN
UL. SZAROTKI 9
TEL. 0 91 8122199
email: biuro@po-portal.pl

PROJEKTOWAŁ
mgr inż. arch. Piotr Czujkowski
upr. nr 49/Sz/2000

ARCHITEKT
Piotr Czujkowski
nr upr. 49/Sz/2000

OPRACOWAŁ
mgr inż. arch. Adam Oleszczuk
mgr inż. arch. Anita Wojewoda
mgr inż. arch. Jacek Szewczyk

SPRAWDZIŁ
mgr inż. arch. Roman Trębacz
upr. nr 303/70 MA-0862

mgr inż. Roman Trębacz
architekt uprawniony 303/70
rzeczoznawca SARP 311/79

temat:
ROZBUDOWA BUDYNKU
II LICEUM OGÓLNOKSZTAŁCĄCEGO
W RADZYMINIE
PROJEKT BUDOWLANY- WYKONAWCZY

adres:
Radzymin, ul. Konstytucji 3-go Maja 26

inwestor:
Starostwo Powiatu Wołomińskiego
ul. Prądzyńskiego 3, 05-200 Wołomin

rysunek:
ELEWACJE

faza:	branża:	
PBW	ARCHITEKTURA	
skala:	miejsce i data:	Nr rys:
1:100	Warszawa, 11.07.2006	13.