


KOLORYSTYKA WEDŁUG WZORNIKA TERRANOVA

- U081
- L613
- W001

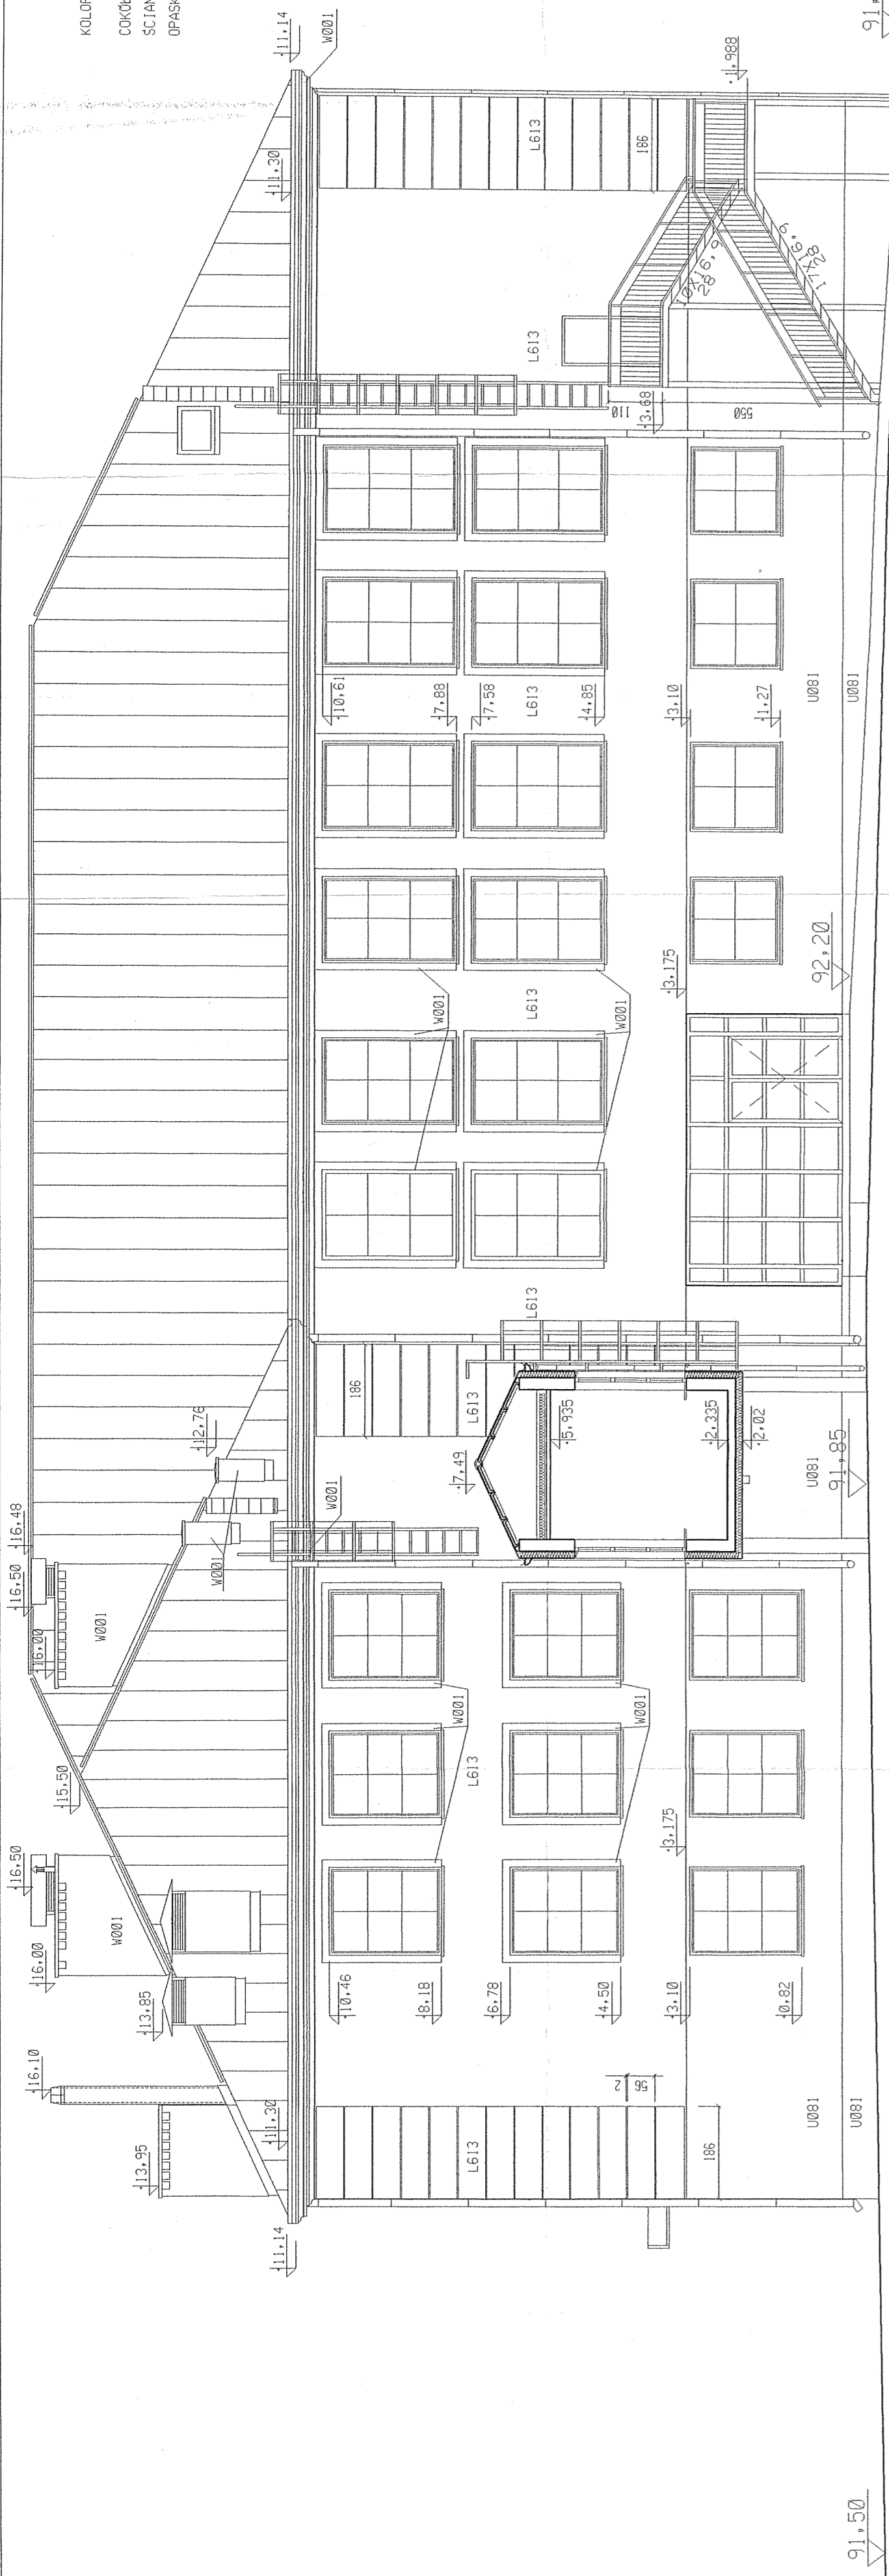

ELEWACJA PÓŁNOCNO ZACHODNIA



ELEWACJA POŁUDNIOWO ZACHODNIA

STAROSTWO
 POWIATU WŁOKOMIŃSKIEGO
 Wydział Budowlany
 ul. Pi. Konstytucji 3 Maja 19
 05-250 RADZYMIŃ

portal

UL. ŚLĄSKIEGO 2
 01-222 82 71 44
 7-604 0222034
 email: portal@portal.pl
 tel: 011 212 19 00
 www: www.portal.pl

ARCHITEKT
 PROJEKTOWAŁ mgr inż. arch. Piotr Czujkowski
 upr. nr 49/SZ/2000

OPRACOWAŁ mgr inż. arch. Adam Oleszczuk
 mgr inż. arch. Aneta Wojewoda
 mgr inż. arch. Jacek Szewczyk

SPRAWDZIŁ mgr inż. arch. Ryszard Trębacz
 upr. nr 30370 MA-9882
 Rzeczpospolita SARP 31176

ROZBUDOWA BUDYNKU II LIGUM OGÓLNOKSZTAŁCĄCEGO W RADZYMIŃ
 adres: Radzymin, ul. Konstytucji 3-go Maja 26
 inwestor: Starostwo Powiatu Włokomńskiego ul. Prądzynskiego 3, 05-200 Włocławek

rysunek: ELEWACJE

faza: PBW branża: ARCHITEKTURA

skala: 1:100 miejsce i data: Nr rys: 14.
 11.07.2006