


STAROSTWO
POWIATU WOŁOMIŃSKIEGO
Wydział Budownictwa
ul. Pl. Konstytucji 3 Maja 19
05-250 RADZYMIN

1 : 20

SŁUPY POZ.4.3.11

| | | |
|--|---|--|
| Konstrukcja PRACOWNIA PROJEKTOWA Ryszard Klemiata | | 70-535 Szczecin ul. Osiek 9 tel. 81-20-158 |
| OBIEKT | ROZBUDOWA BUDYNKU II LICEUM OGÓLNOKSZTAŁCĄCEGO | |
| ADRES | RADZYMIN, pow. wołomiński, ul. Konstytucji 3-go Maja 26 | |
| PROJEKTOWAŁ: | IMIE I NAZWISKO | NR UPR. |
| OPRACOWAŁ: | mgr inż. R. Klemiata | 258 / SZ / 87 |
| SPRAWDZIŁ: | mgr inż. B. Zielińska | |
| BRANŻA: | mgr inż. A. Brodowski | 107 / SZ / 85 |
| STADIUM | Konstrukcja | DATA |
| | PBW | 06.2006r |
| | | (RYS. NR) 22 |

BETON B25
STAL A-III (34GS) A-0 (St0S)
OTULINA C_{nom} = 2,5 cm
WYKAZ ZBROJENIA NR 7

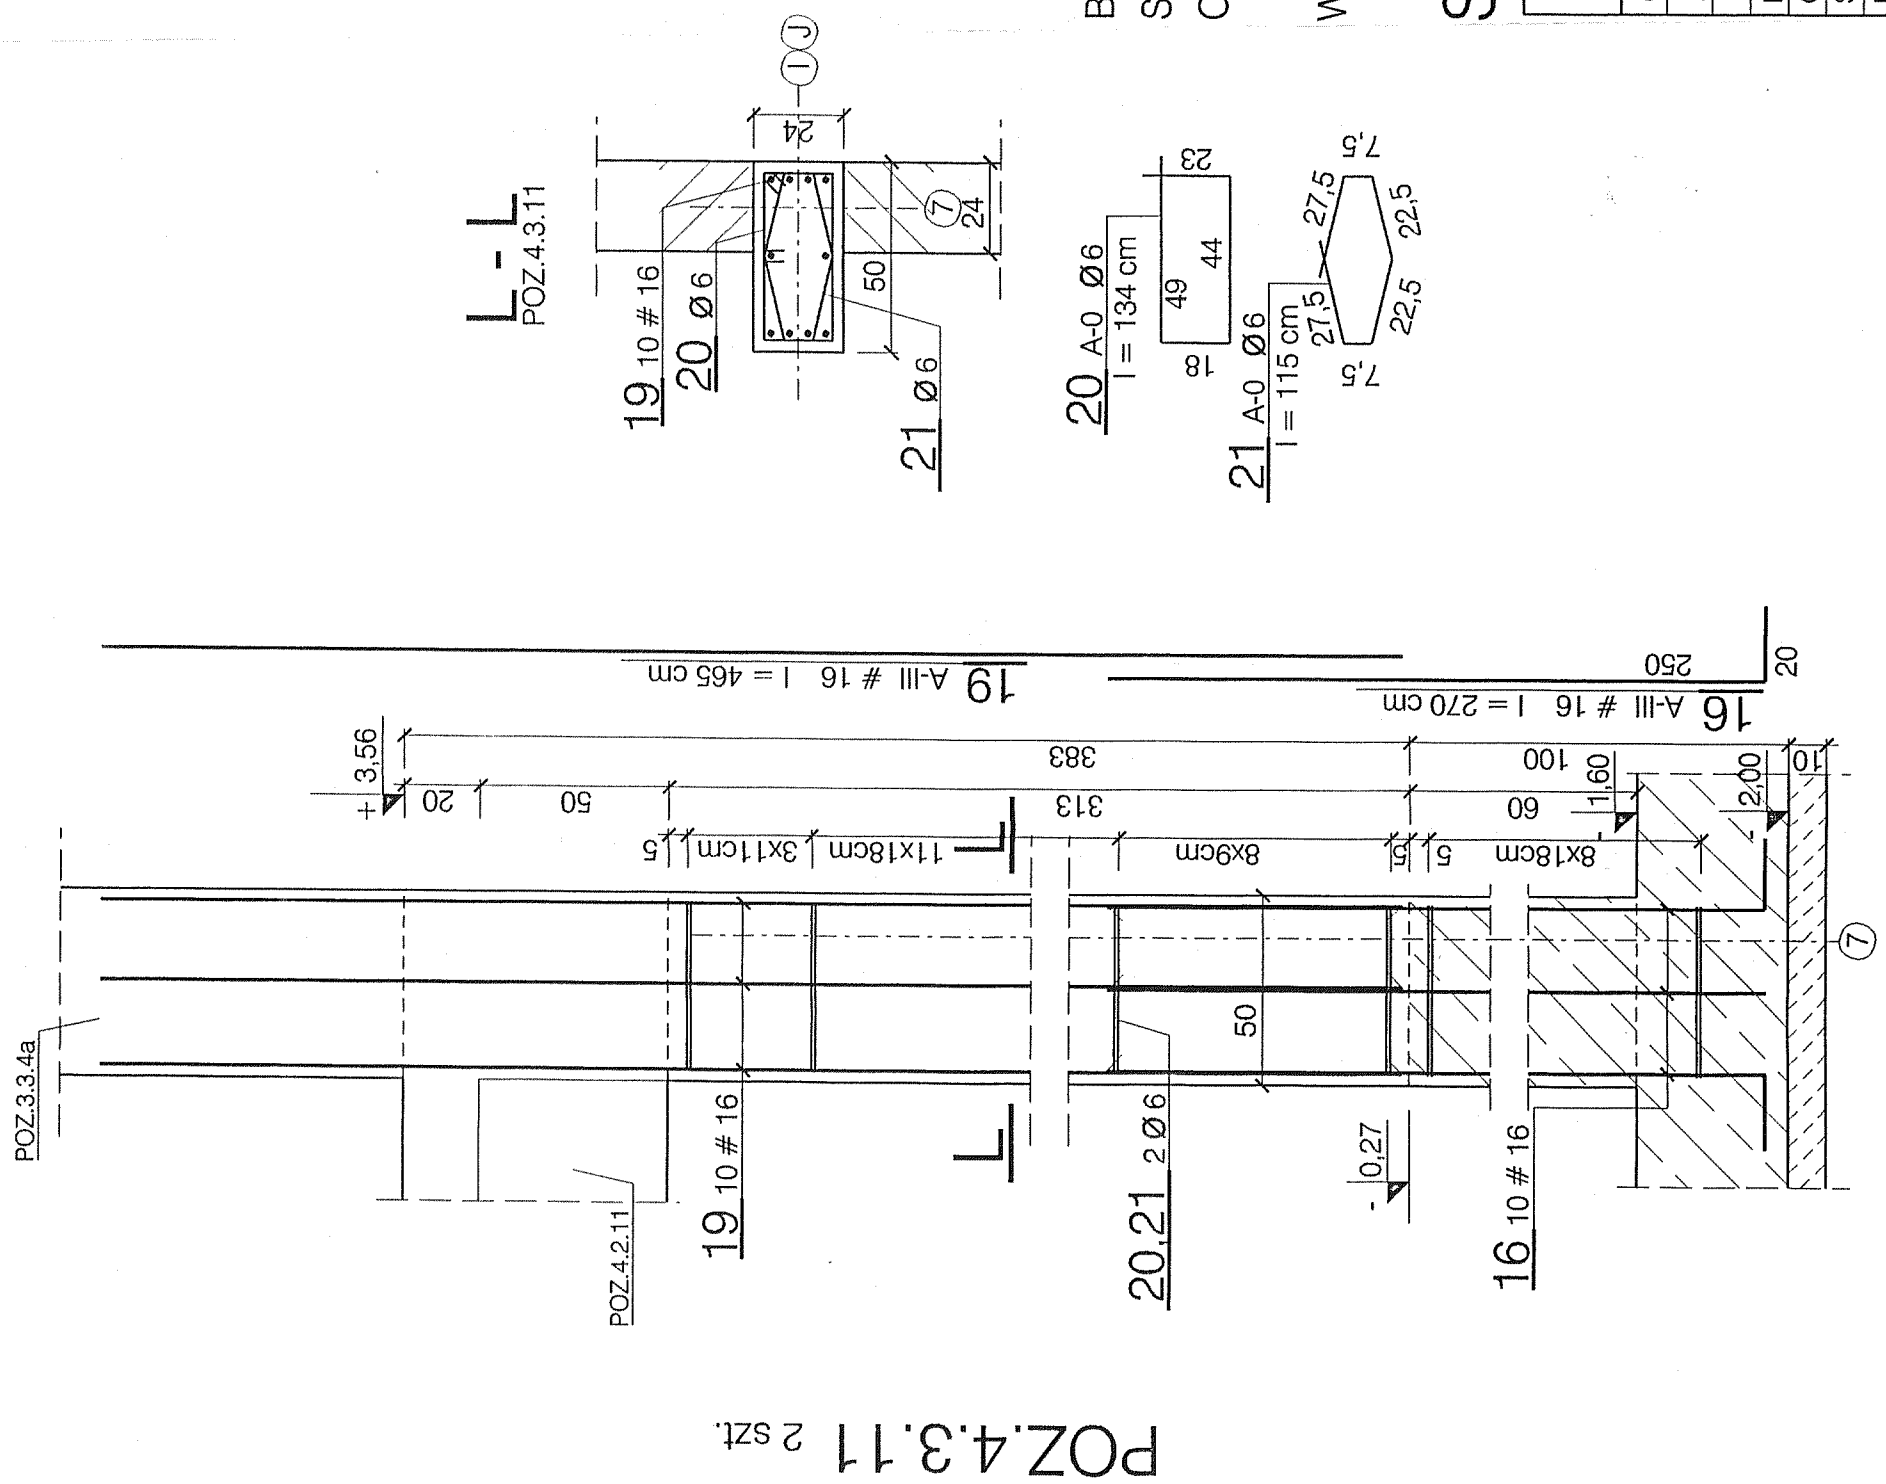

POZ.4.3.11 2 szt.