


STAROSTWO
POWIATU WOŁOMIŃSKIEGO
Wydział Budownictwa
ul. Konstytucji 3 Maja 19
05-250 RADZYMIN

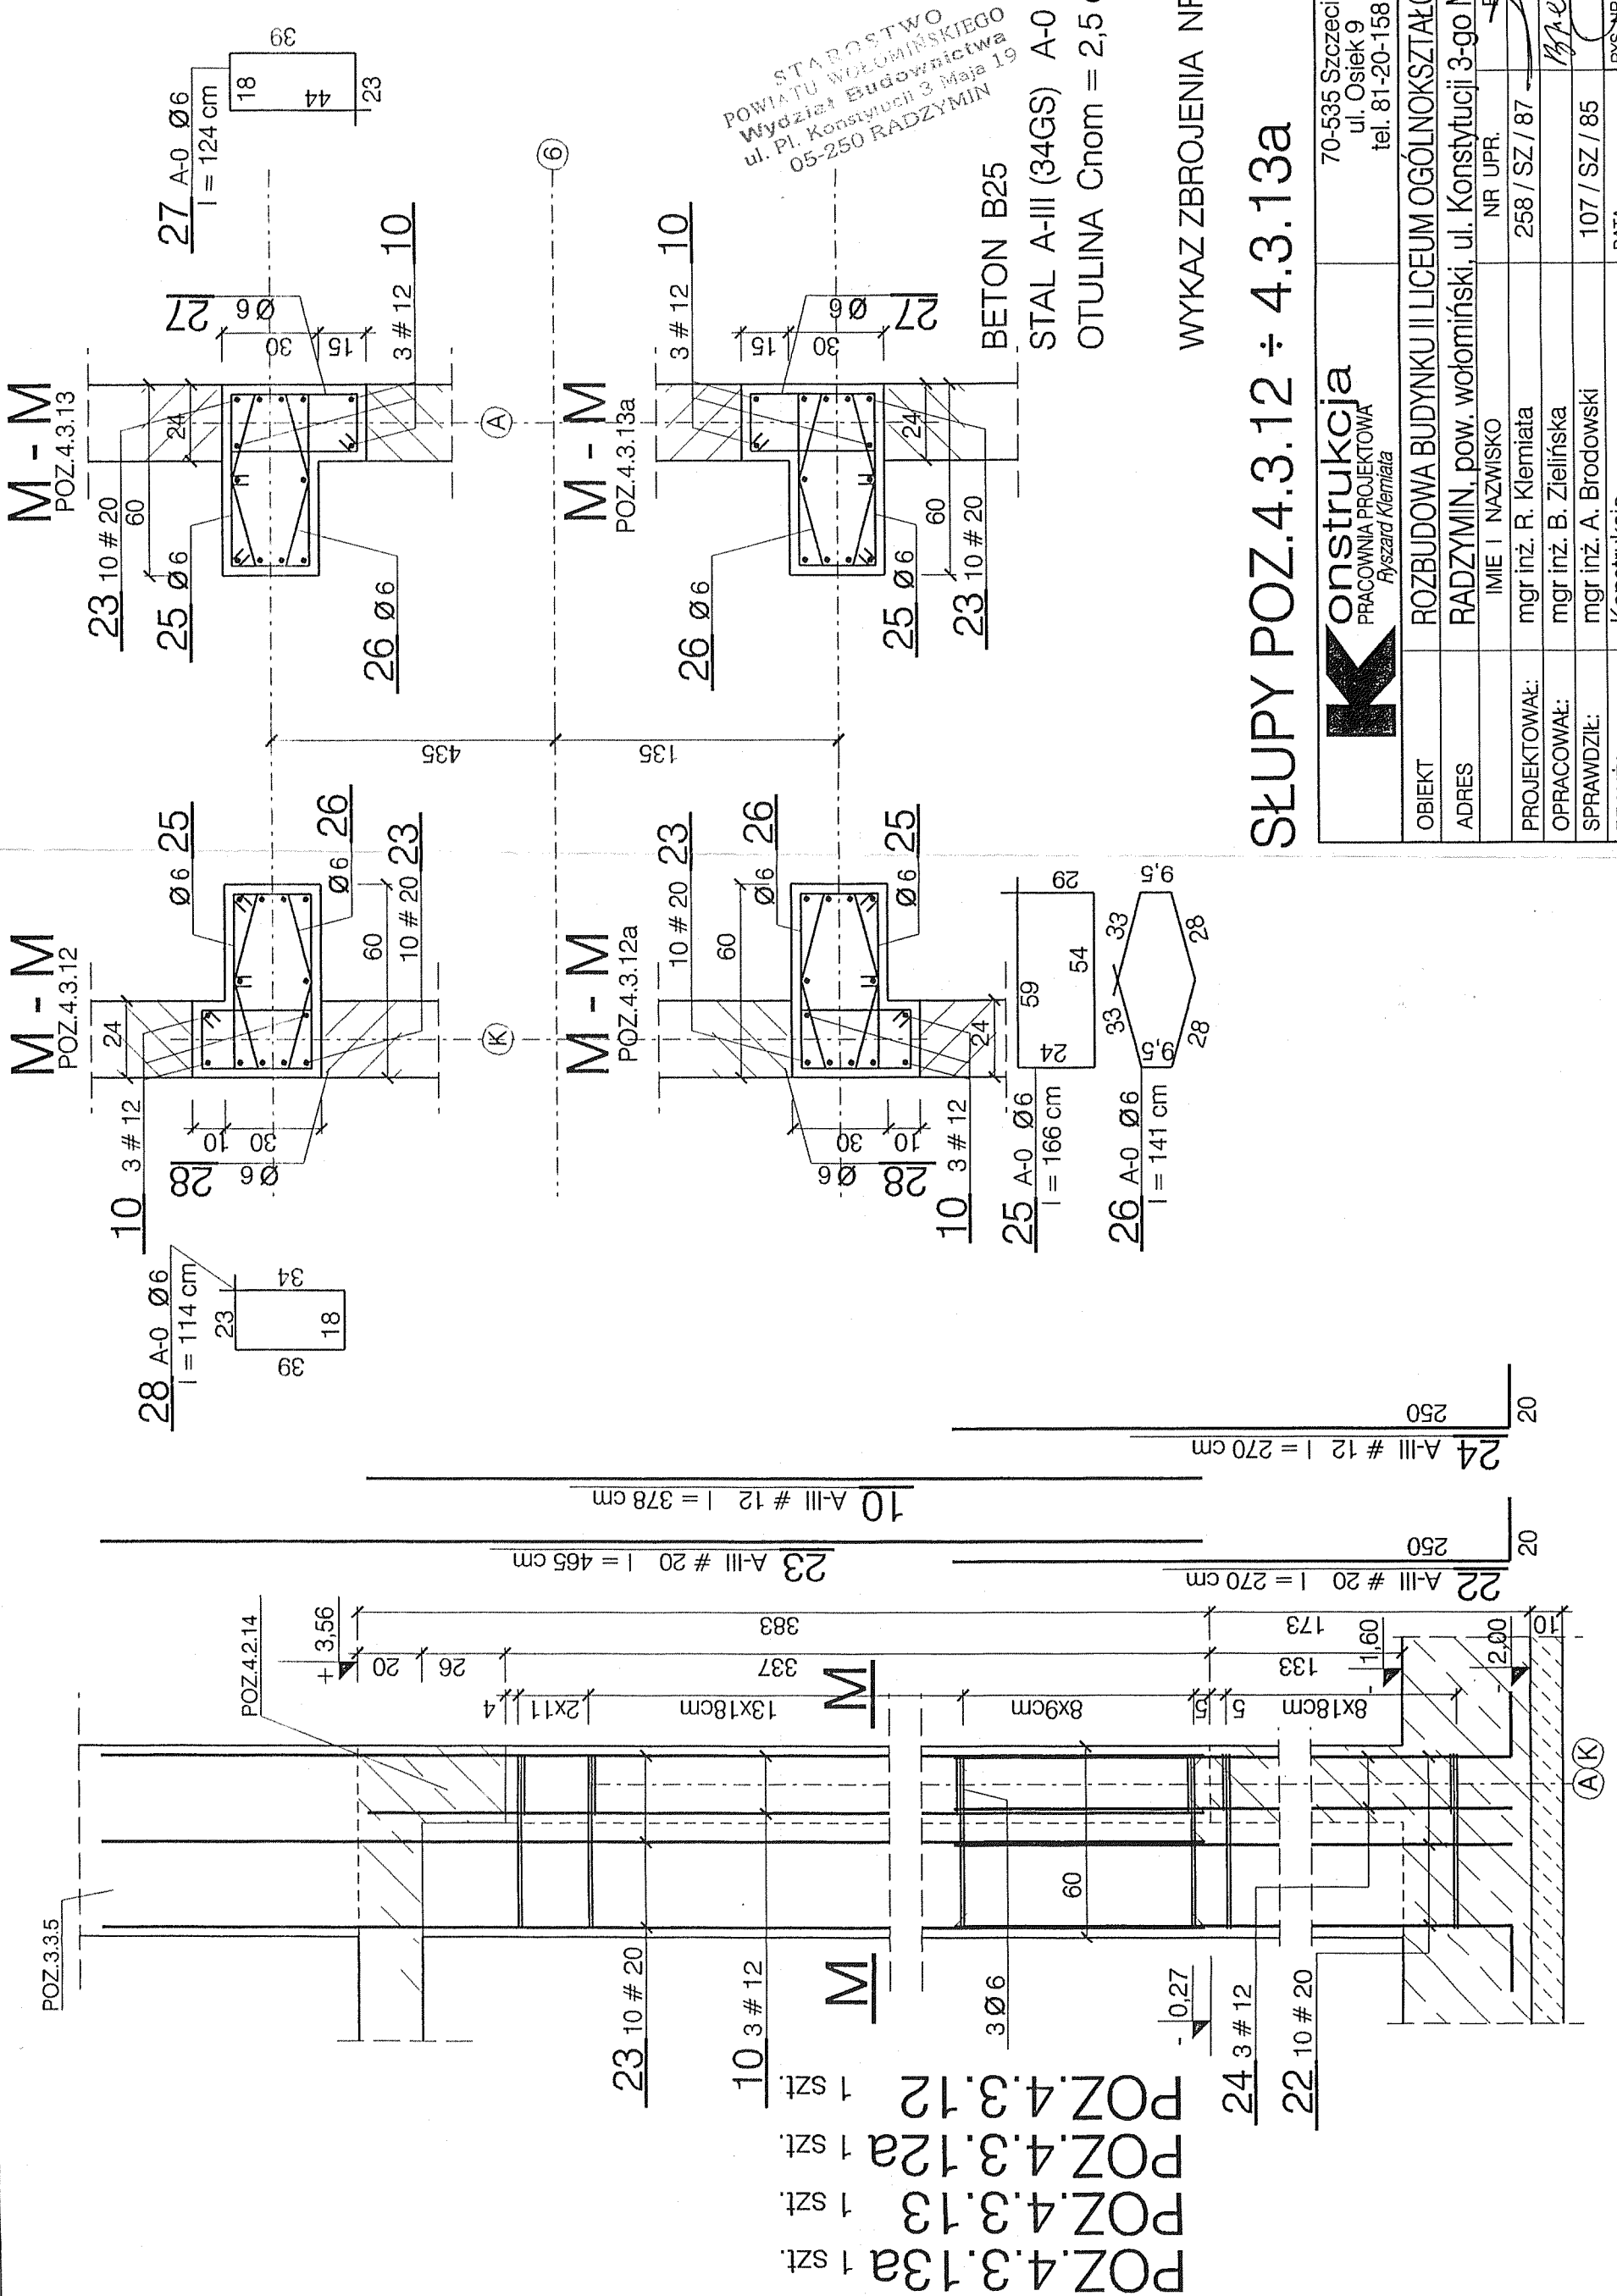

SŁUPY POZ.4.3.12 ÷ 4.3.13a 1 : 20

	70-535 Szczecin ul. Osiek 9 tel. 81-20-158	
	OBIEKT ROZBUDOWA BUDYNKU II LICEUM OGÓLNOKSZTAŁCĄCEGO RADZYMIN, pow. wołomiński, ul. Konstytucji 3-go Maja 26	ADRES IME I NAZWISKO NR UPR.
PROJEKTOWAŁ: mgr inż. R. Klemiata	OPRACOWAŁ: mgr inż. B. Zielińska	DATA 06.2006r
SPRAWDZIŁ: mgr inż. A. Brodowski	BRANŻA: Konstrukcja	RYS. NR 23
STADIUM PBW	DATA 06.2006r	