

B-B
POZ.3.3.2
5 A-0 Ø6
l = 172 cm


STACJA KANALIZACYJNO
POWIATOWY URZĄD MIASTKI
Wydział Budownictwa
ul. Pi. Kosciuszki 19
05-250 RADZYMIN

BETON B25
STAL A-III (34GS) A-0 (St0S)
OTULINA Cnom = 2,5 cm
WYKAZ ZBROJENIA NR 8


SŁUPY POZ.3.3.1, 3.3.2

1 : 20

K onstrukcja PRACOWNIA PROJEKTOWA Ryszard Klemiata	70-535 Szczecin ul. Osiek 9 tel. 81-20-158
OBIEKT	ROZBUDOWA BUDYNKU II LICEUM OGÓLNOKSZTAŁCĄCEGO
ADRES	RADZYMIN, pow. wotomiński, ul. Konstytucji 3-go Maja 26
PROJEKTOWAŁ:	IMIE I NAZWISKO NR UPR. 258 / SZ / 87
OPRACOWAŁ:	mgr inż. R. Klemiata
SPRAWDZIŁ:	mgr inż. B. Zielińska
BRANŻA:	mgr inż. A. Brodowski
STADIUM	Konstrukcja DATA 107 / SZ / 85
	PBW RYS. NR 06.2006r
	24

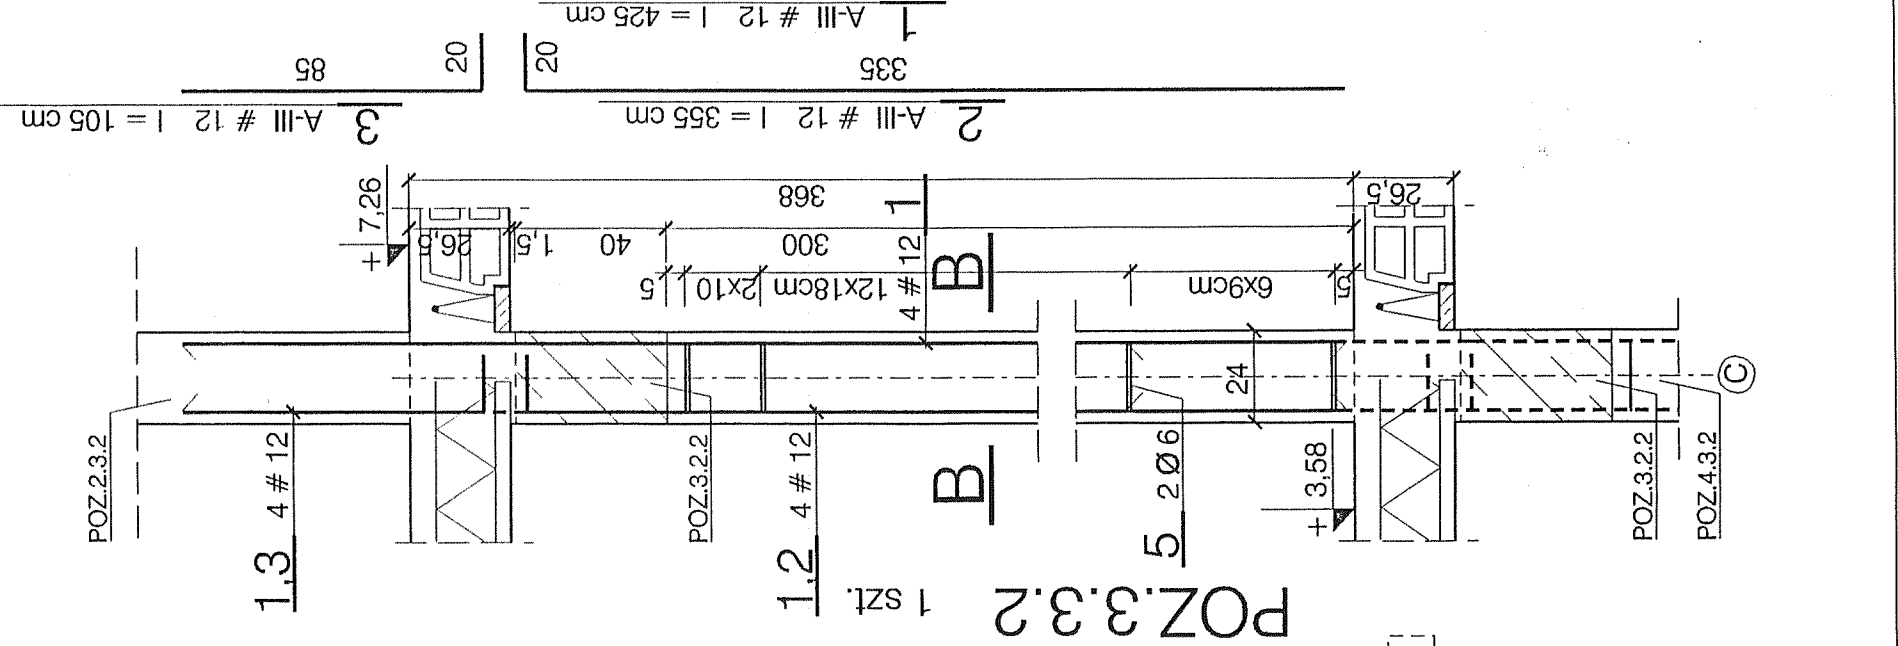

POZ.3.3.2
1 szt.
4 A-III #12 l = 105 cm

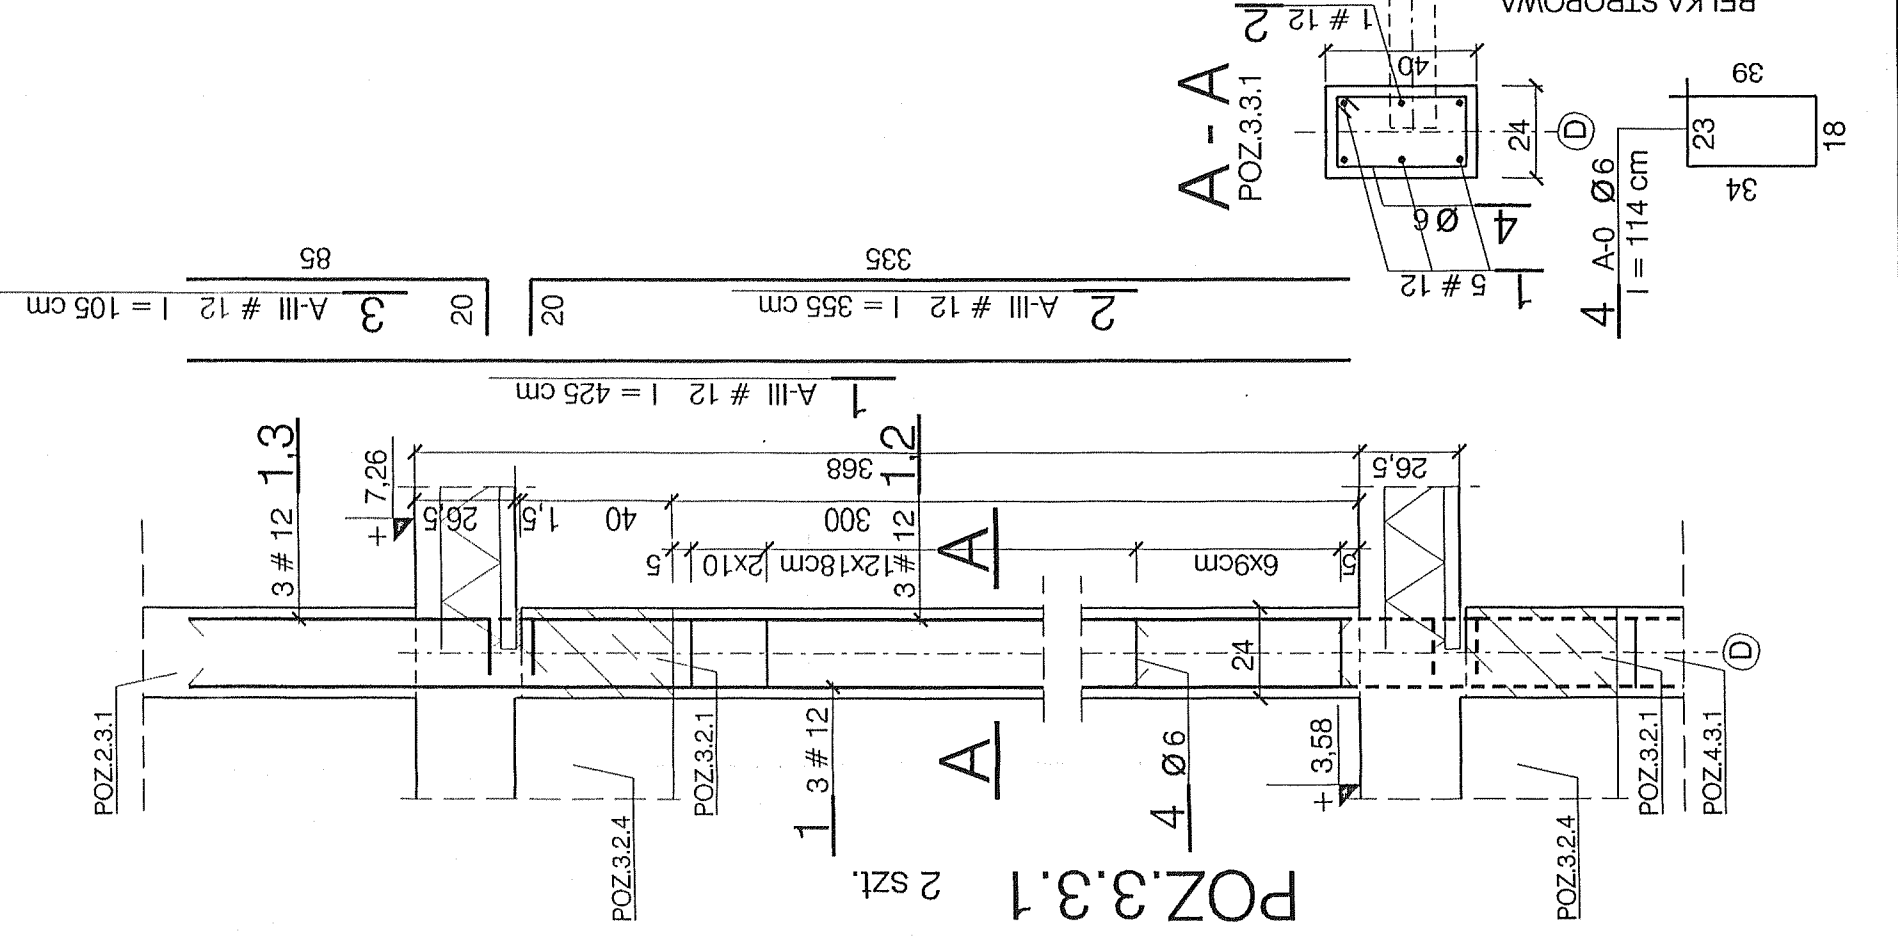

POZ.3.3.1
2 szt.
4 A-0 Ø6
l = 114 cm