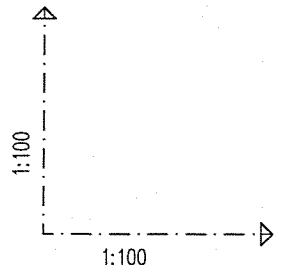

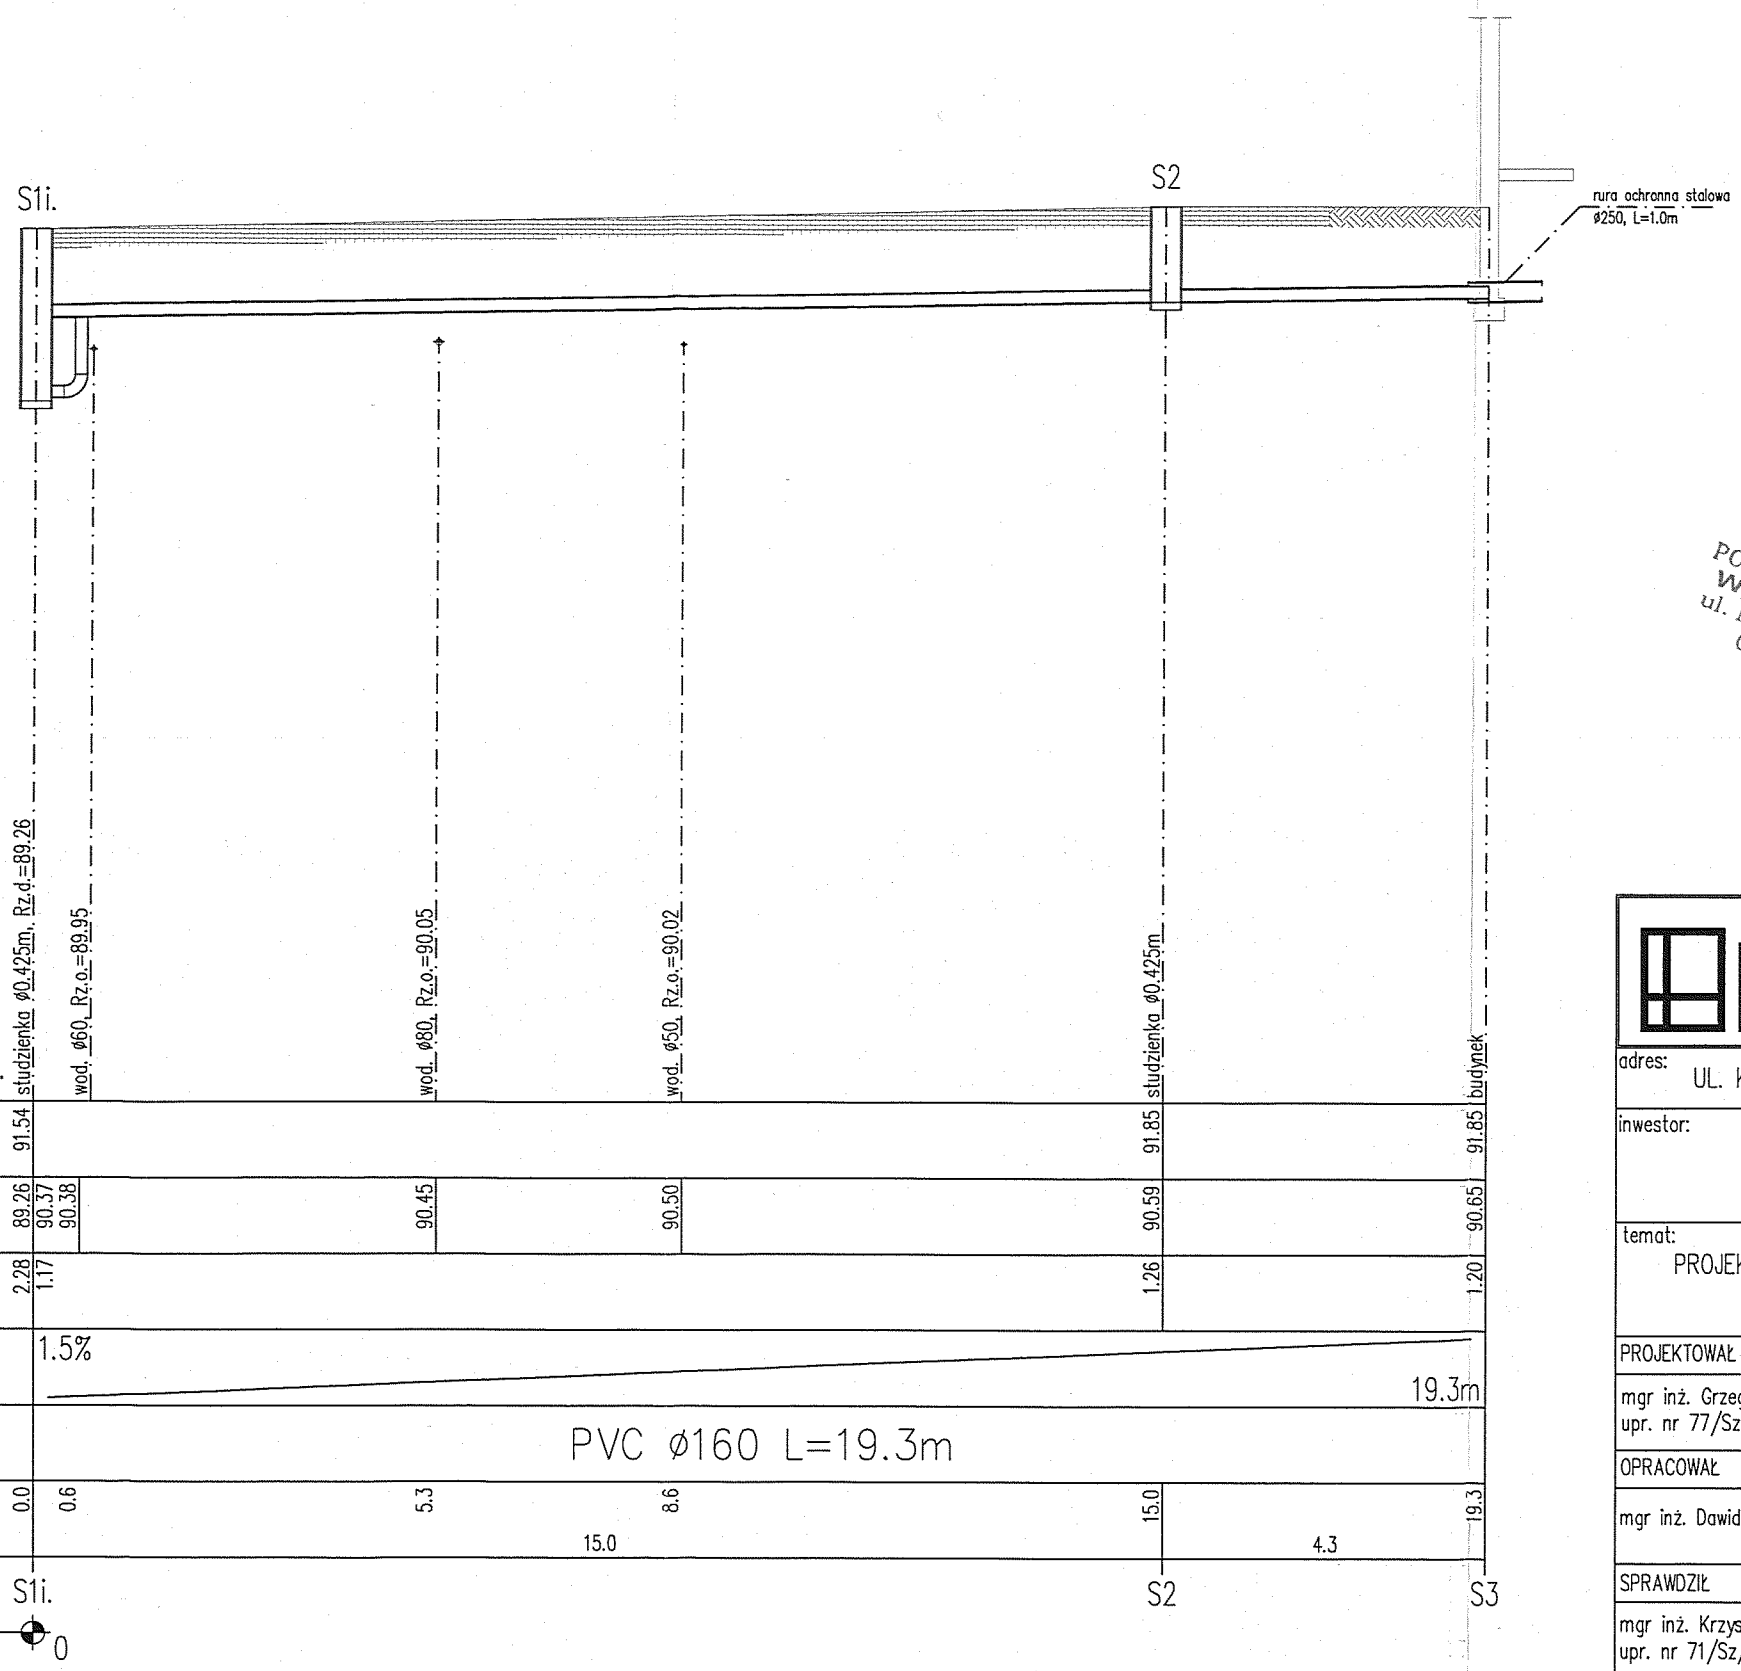

www.epi-grat.com.pl, Generator rysunkowy 7.9

STAROSTWO
POWIATU WOŁOMIŃSKIEGO
Wydział Budownictwa
ul. Pl. Konstytucji 3 Maja 1
05-250 RADZYMIN

portal
PRACOWNIA PROJEKTOWA
01-211 WARSZAWA
UL. KASPRZAKA 11
TEL. 022-33-18-431
FAX. 022-33-18-431
70-467 SZCZECIN
UL. SZAROTKI 9
TEL. 091-81-22-149
FAX 091-81-22-199

adres:
UL. KONSTYTUCJI 3-GO MAJA 26, RADZYMIN

inwestor:
Starostwo Powiatu Wołomińskiego
ul. Prądzyńskiego 3, 05-200 Wołomin

temat:
PROJEKT BUDYNKU LICEUM OGÓLNOKSZTAŁCĄCEGO

PROJEKTOWAŁ
mgr inż. Grzegorz Kecman
upr. nr 77/Sz/2002

OPRACOWAŁ
mgr inż. Dawid Wachowiec

SPRAWDZIŁ
mgr inż. Krzysztof Imbra
upr. nr 71/Sz/2002

RYSUNEK
PROFIL KANALIZACJI SANITARNEJ

faza:	branża:	
PB-W	SANITARNA	
skala: 1:100	data: maj 2006	Nr rys: 2