




**Zjazd przez chodnik  
Widok z góry  
skala 1:50**

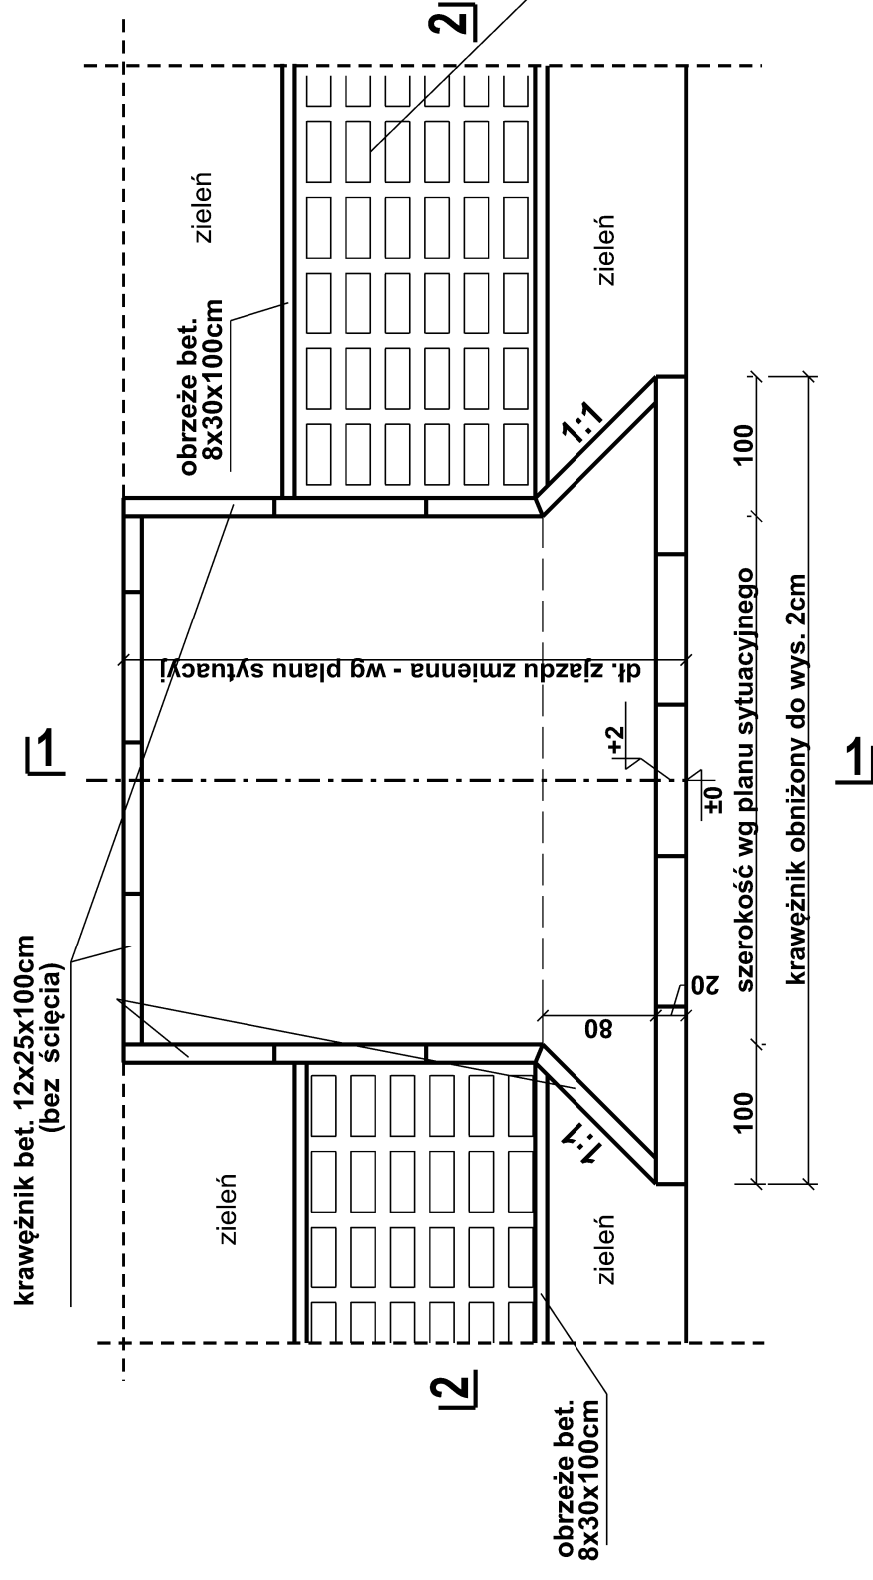

**2 - 2  
skala 1:25**

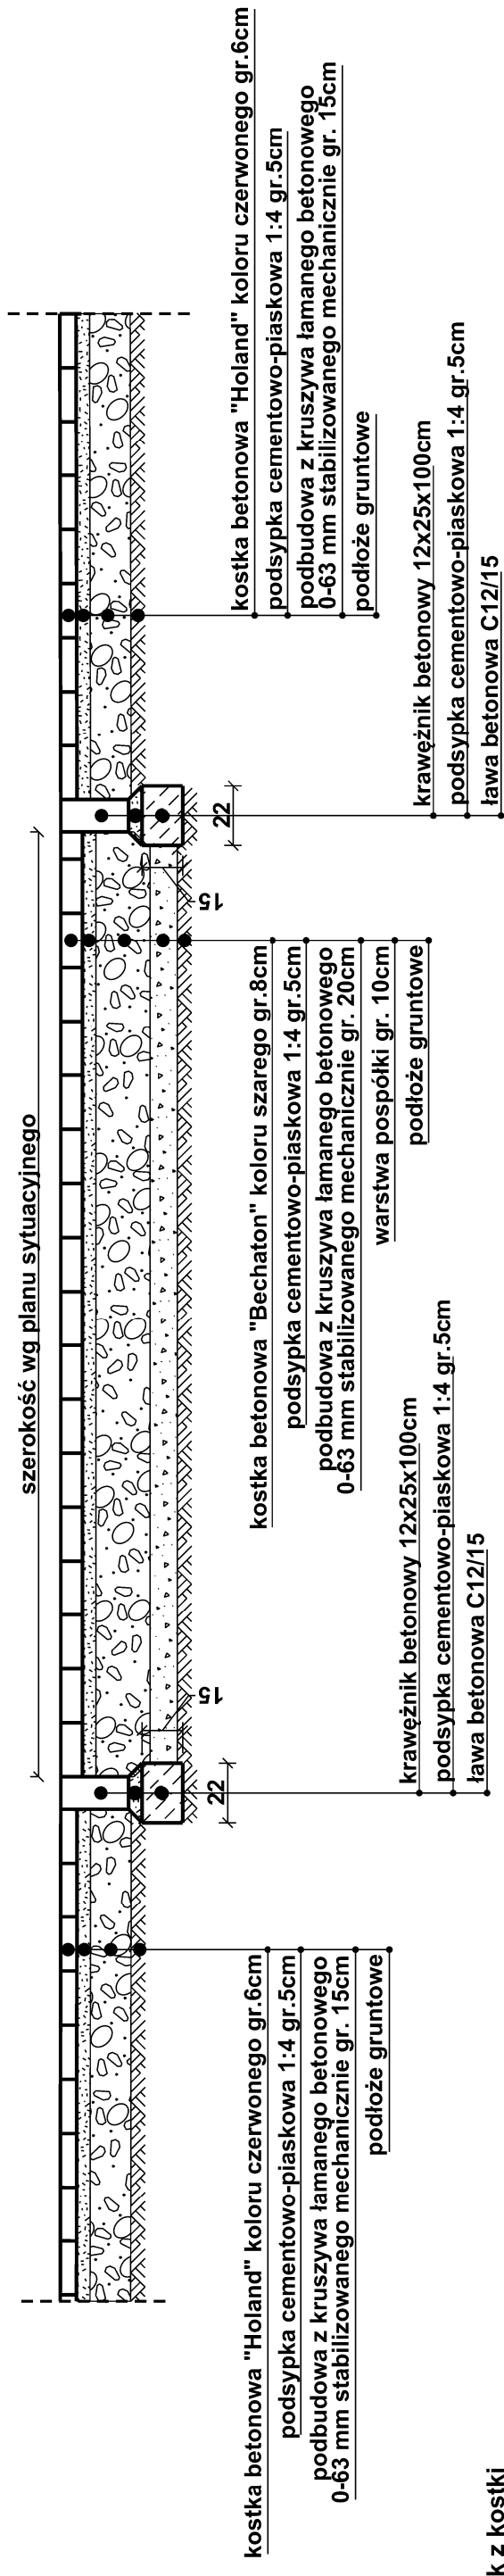

**1 - 1  
skala 1:25**

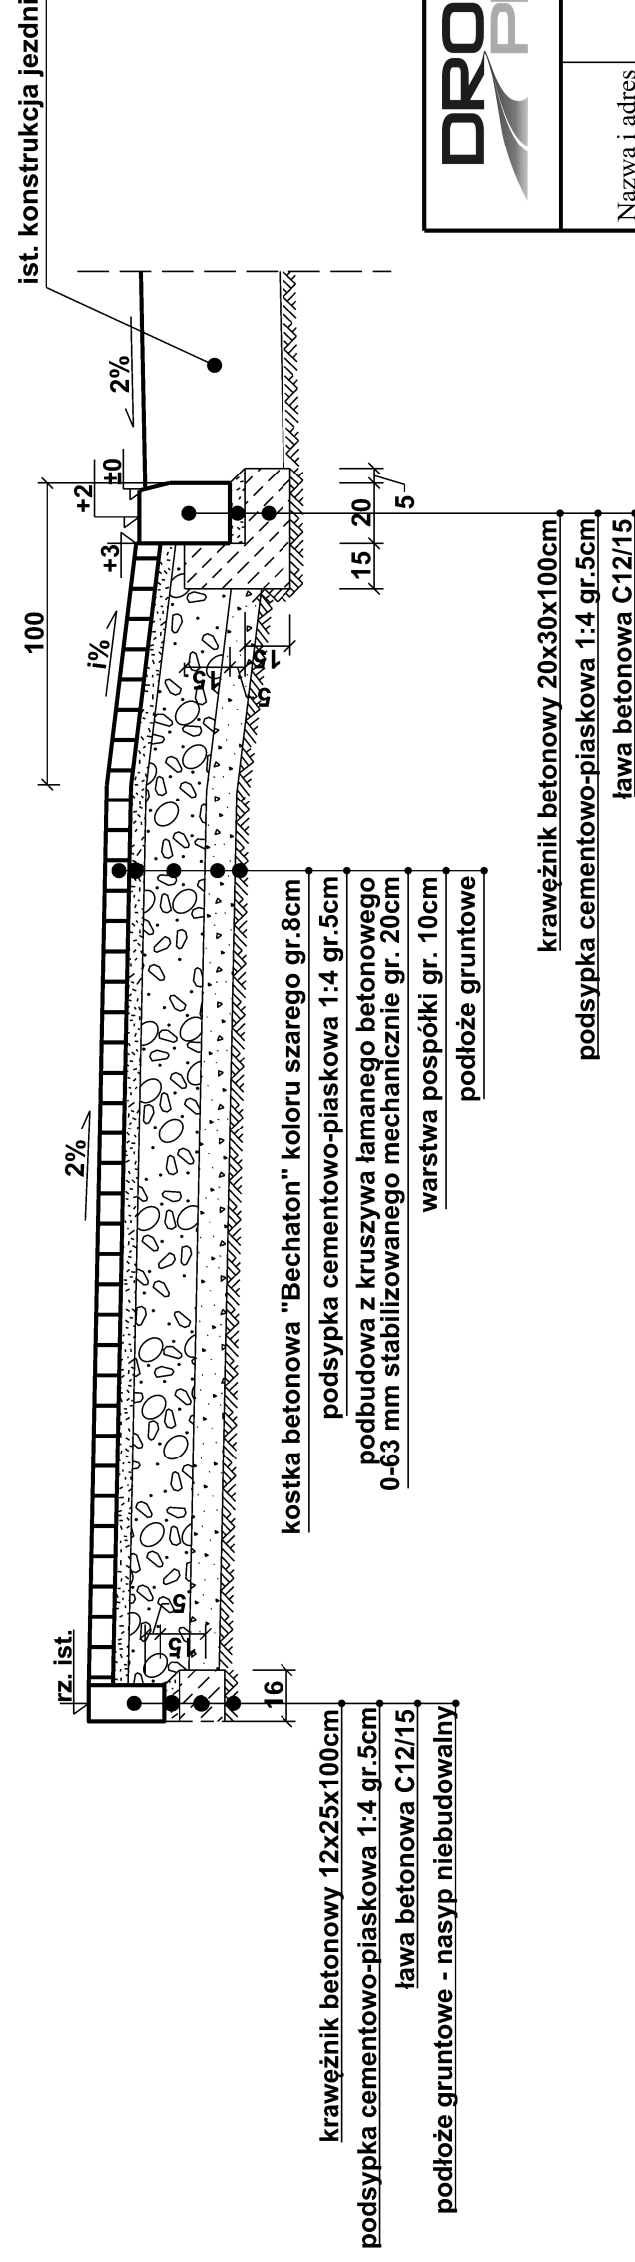

**UWAGA:**

**Szerokość chodnika wg. planu sytuacyjnego.**

**DRO PIOTR PORCZYK**  
**PROJEKT**

UL. POSLAŃCÓW 3  
04-409 WARSZAWA  
TEL. 691945647

PROJEKT BUDOWLANO - WYKONAWCZY  
BUDOWA CHODNIKA  
W CIĄGU DROGI POWIATOWEJ  
NR 4338W LUDWINÓW - KOWALICHA "CZĘŚĆ 1"

DROGA

Szczegóły konstrukcyjne - zjazd przez chodnik

Imię i nazwisko

Nr rys.

Data:

Nazwa i adres obiektu:

Objekt:

Tytuł rysunku:

Projektant:

Nr egz.

Specjalność

Podpis

drogowa

MAZ/0175/POOD/11

październik 2013