



# WIDOK OGÓLNY MOSTU Z BOKU I W PRZEKROJU PODŁUŻNYM SKALA 1:100

← ZIELONKA

a) widok z boku

b) przekrój podłużny w osi mostu

WOŁOMIN →

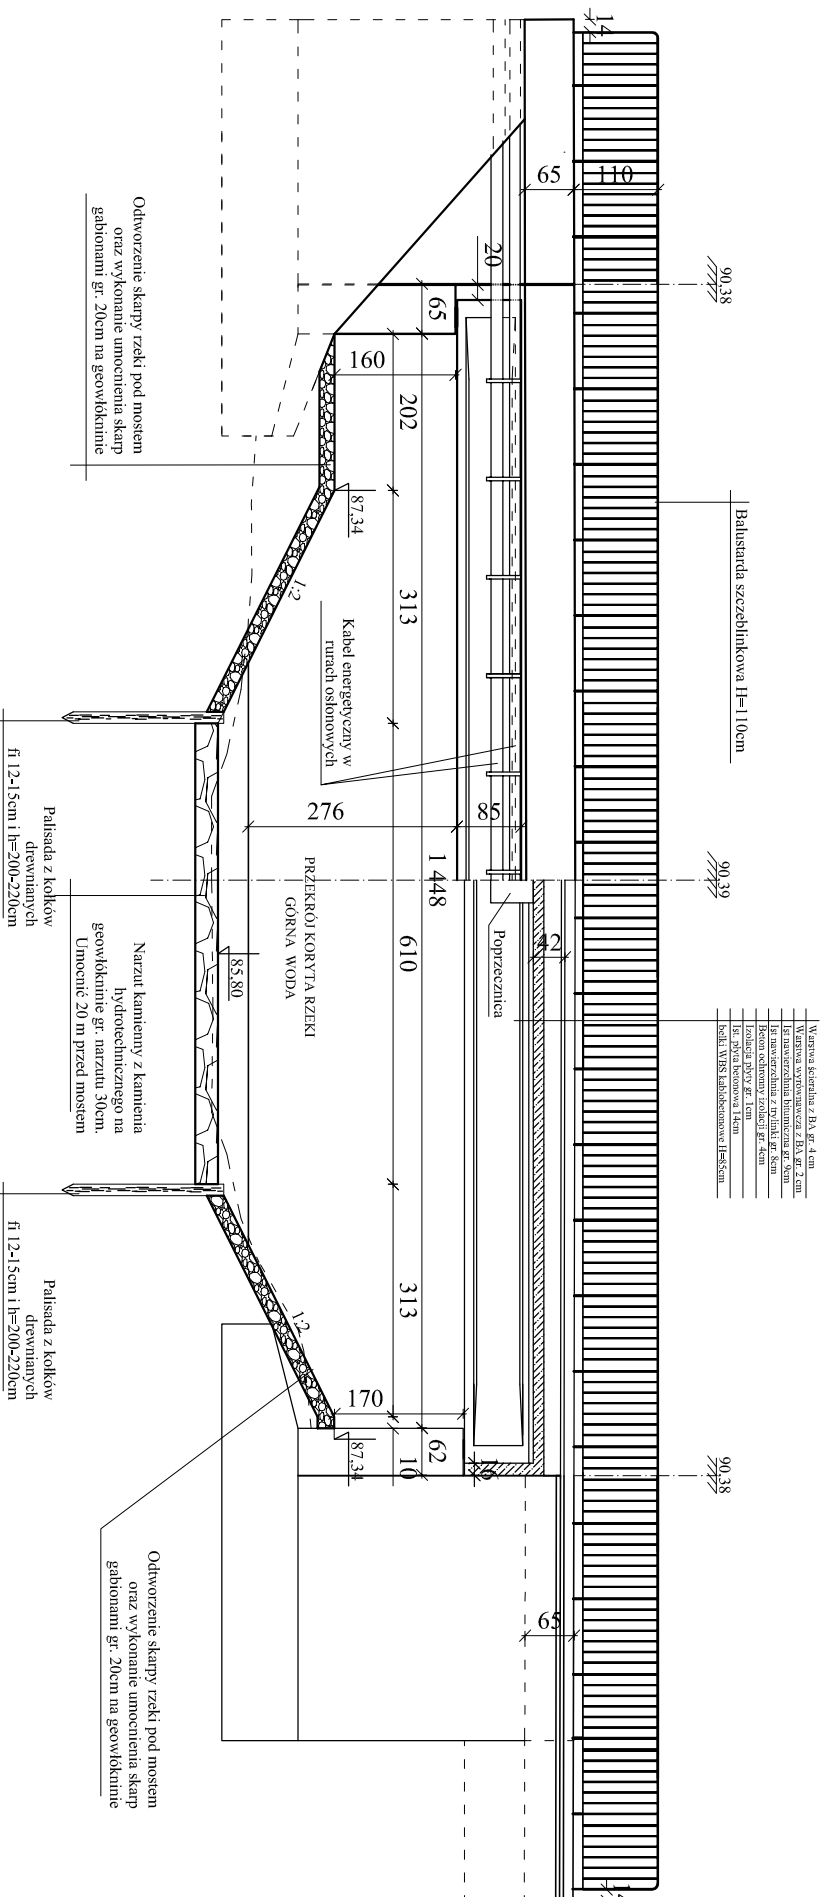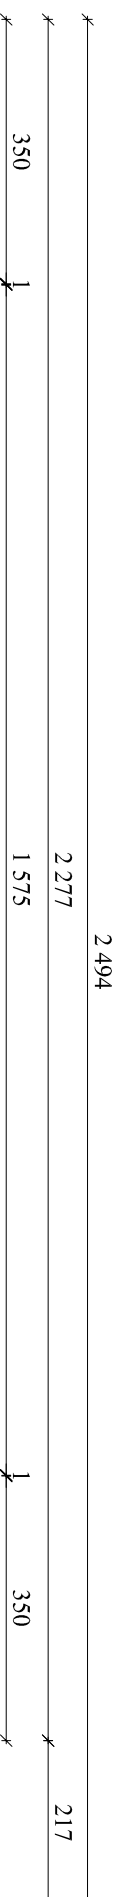

Biuro Usług Budowlanych "PROMOST" Jan Flis, 09-100 Płońsk ul. Galileusza 26	Projekt wykonawczy przebudowy drogi powiatowej wraz z mostem drogowym na rzece Długie w ciągu drogi powiatowej nr 4366W w gm. Zielonka i Kobyłka w ramach zadania inwestycyjnego „Przebudowa mostu na drodze powiatowej nr 4366W oraz jej remont w zakresie wykonania chodników i odwodnienia, gm. Kobyłka i Zielonka” TOM II. Działki nr 78/2 obr. 4-90-08, nr 29 obr. 5-00-02, nr 2 obr. 5-00-03, nr 59/2 obr. 4-90-03	Stadium projektu P. W.
Projektował: Opracował: Sprawdził: Kierownik Zespołu :	mgr inż. Sławomir Leszczyński-MAZ/0124/PWOM/05 mgr inż. Paweł Osiecki mgr inż. Tomasz Korjak-MAZ/0183/PODM/04 mgr inż. Jan Flis-UAN-4224/86/75/84	Nr rys. 4 Skala 1:100
<b>WIDOK Z BOKU PRZEKROJ PODŁUŻNY</b>		