

NAZWA I ADRES INWESTORA:



**POWIAT WOŁOMIŃSKI**  
**ul. Prądyńskiego 3**  
**05-200 Wołomin**

NAZWA I ADRES JEDNOSTKI:

*Wydział Inwestycji i Drogownictwa*  
*Ul. Kobyłkowska 1a*  
*05-200 Wołomin*

NAZWA OBIEKTU BUDOWLANEGO:

**Remont opasek bezpieczeństwa przy ul. Warszawskiej w Tłuszczu**  
**(DP 4325W)**

ADRES:

woj. mazowieckie, powiat wołomiński, gm. Tłuszcz

KOD CPV:

45233120-6 Roboty w zakresie budowy dróg

STADIUM:

**PROJEKT WYKONAWCZY**

NR TOMU:


**I**

**OPRACOWUJĄCY:**

DATA OPRACOWANIA:

**Maj 2014**

Przekrój poprzeczny opaski bezpieczeństwa  
skala 1:10

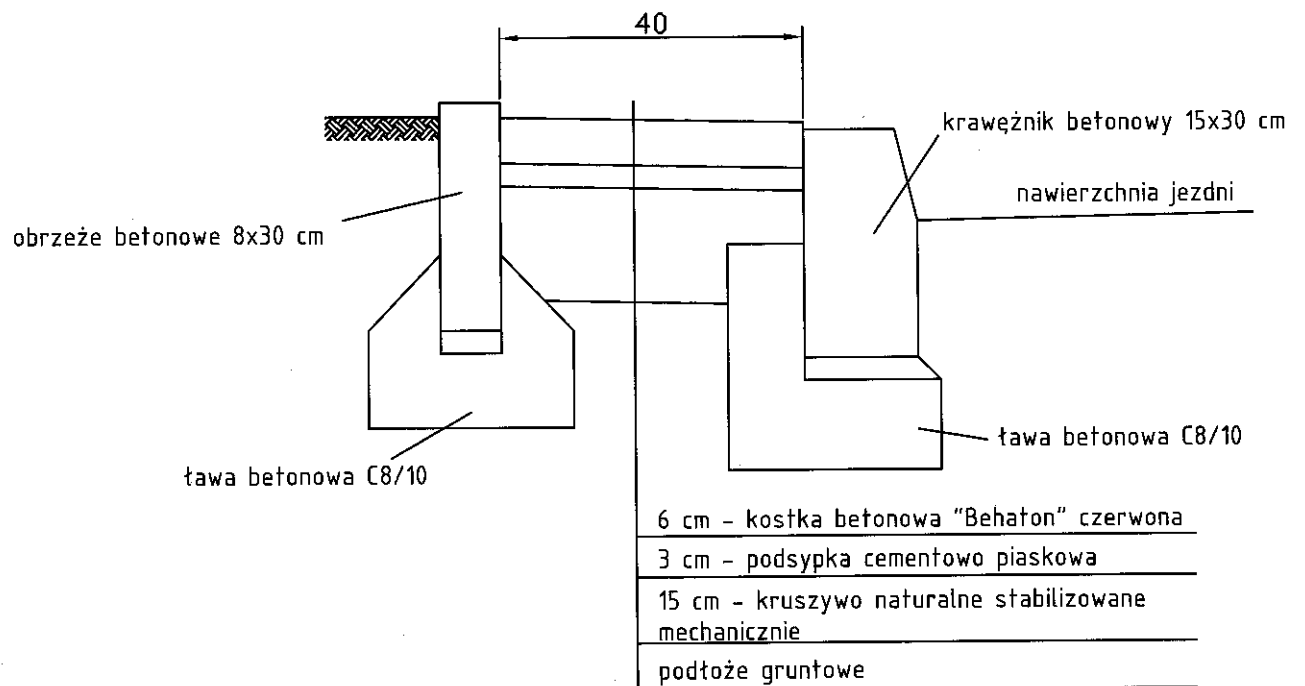

Sposób ułożenia kostki

