


System Informacji Przestrzennej Miasta i Gminy Wołomin

skala 1 : 5000

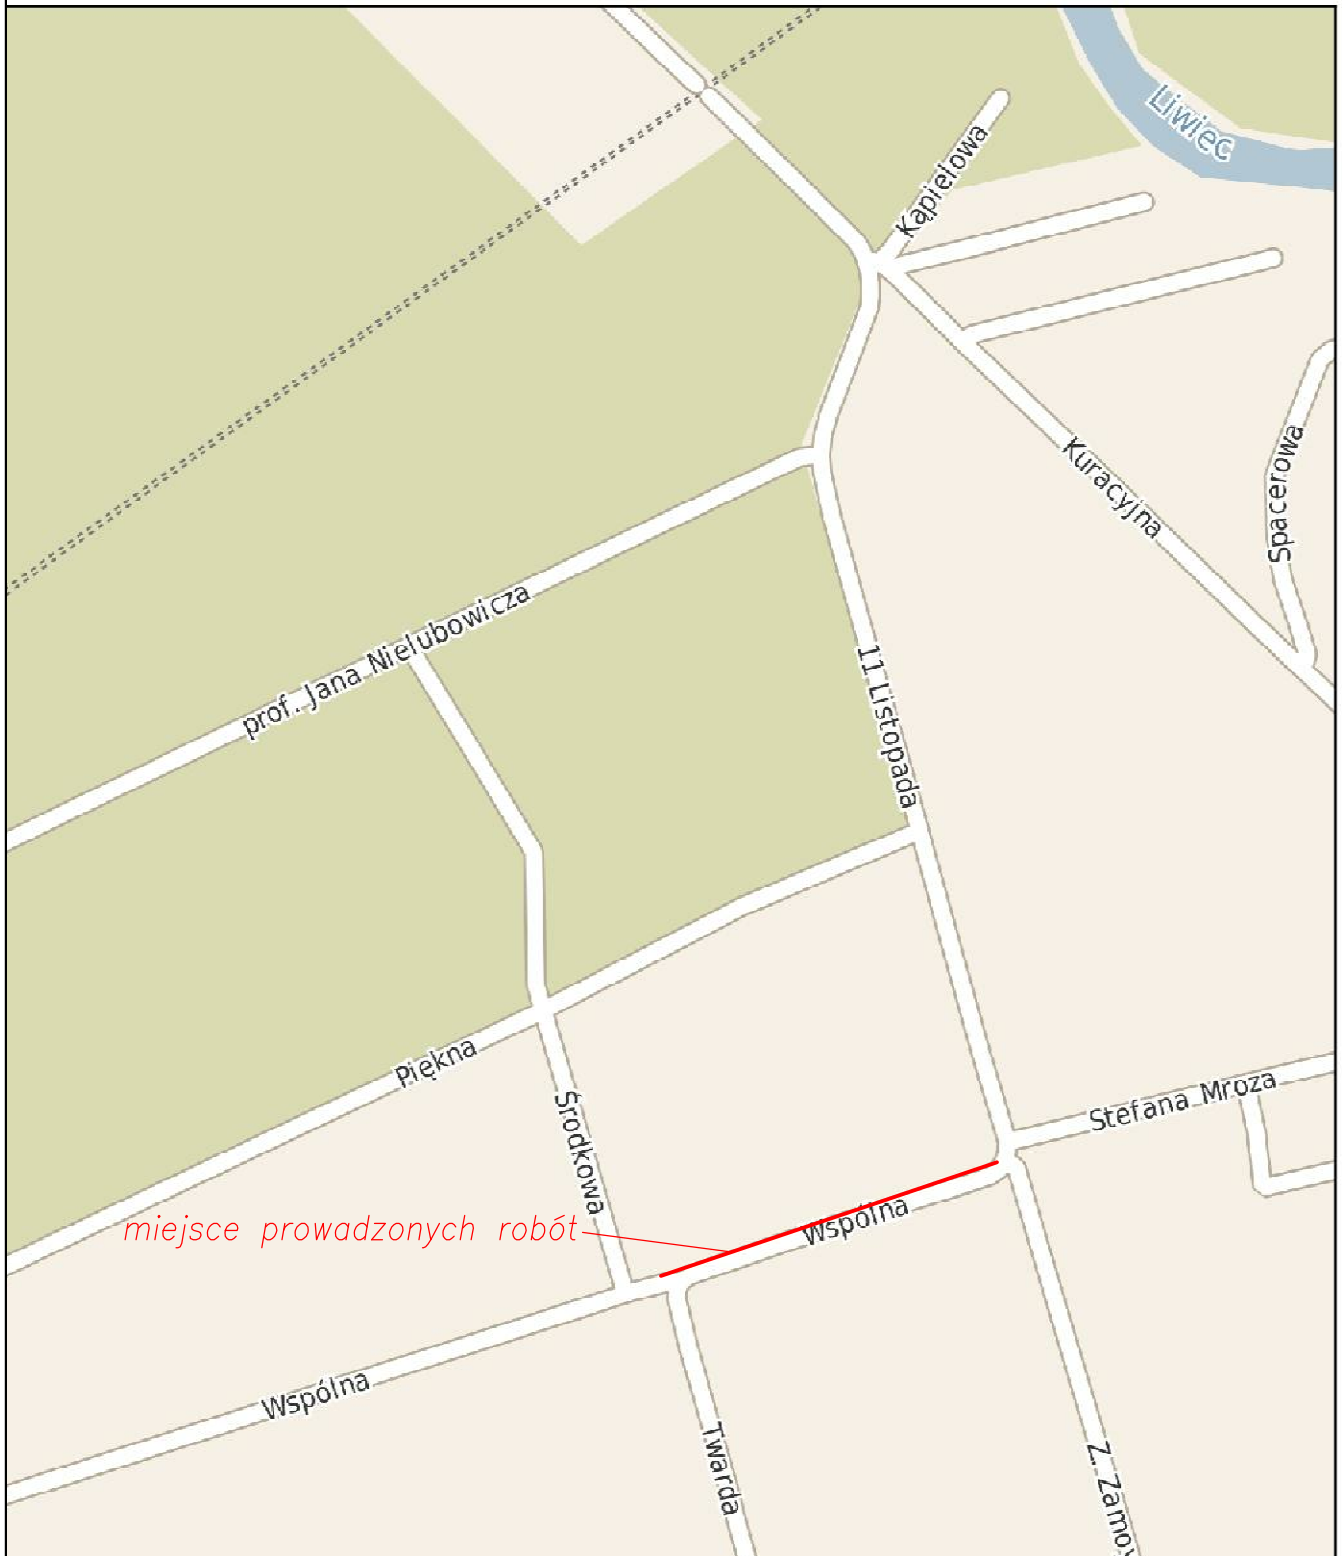

miejsce prowadzonych robót

Letnisko
Nowy Jadów

<small>Investor:</small>	POWIAT WOŁOMIŃSKI ul. Prądyńskiego 3; 05-200 Wołomin	<small>Skala:</small>	1:5000
<small>Zadanie:</small>	Budowa chodnika w m. Jadów Letnisko na odc. od ul. 11-ego Listopada - ul. Wspólna	<small>Data:</small>	08. 2015
<small>Tytuł rysunku:</small>	Plan orientacyjny	<small>Nr rys.:</small>	1
Opracował		<small>Podpis:</small>	