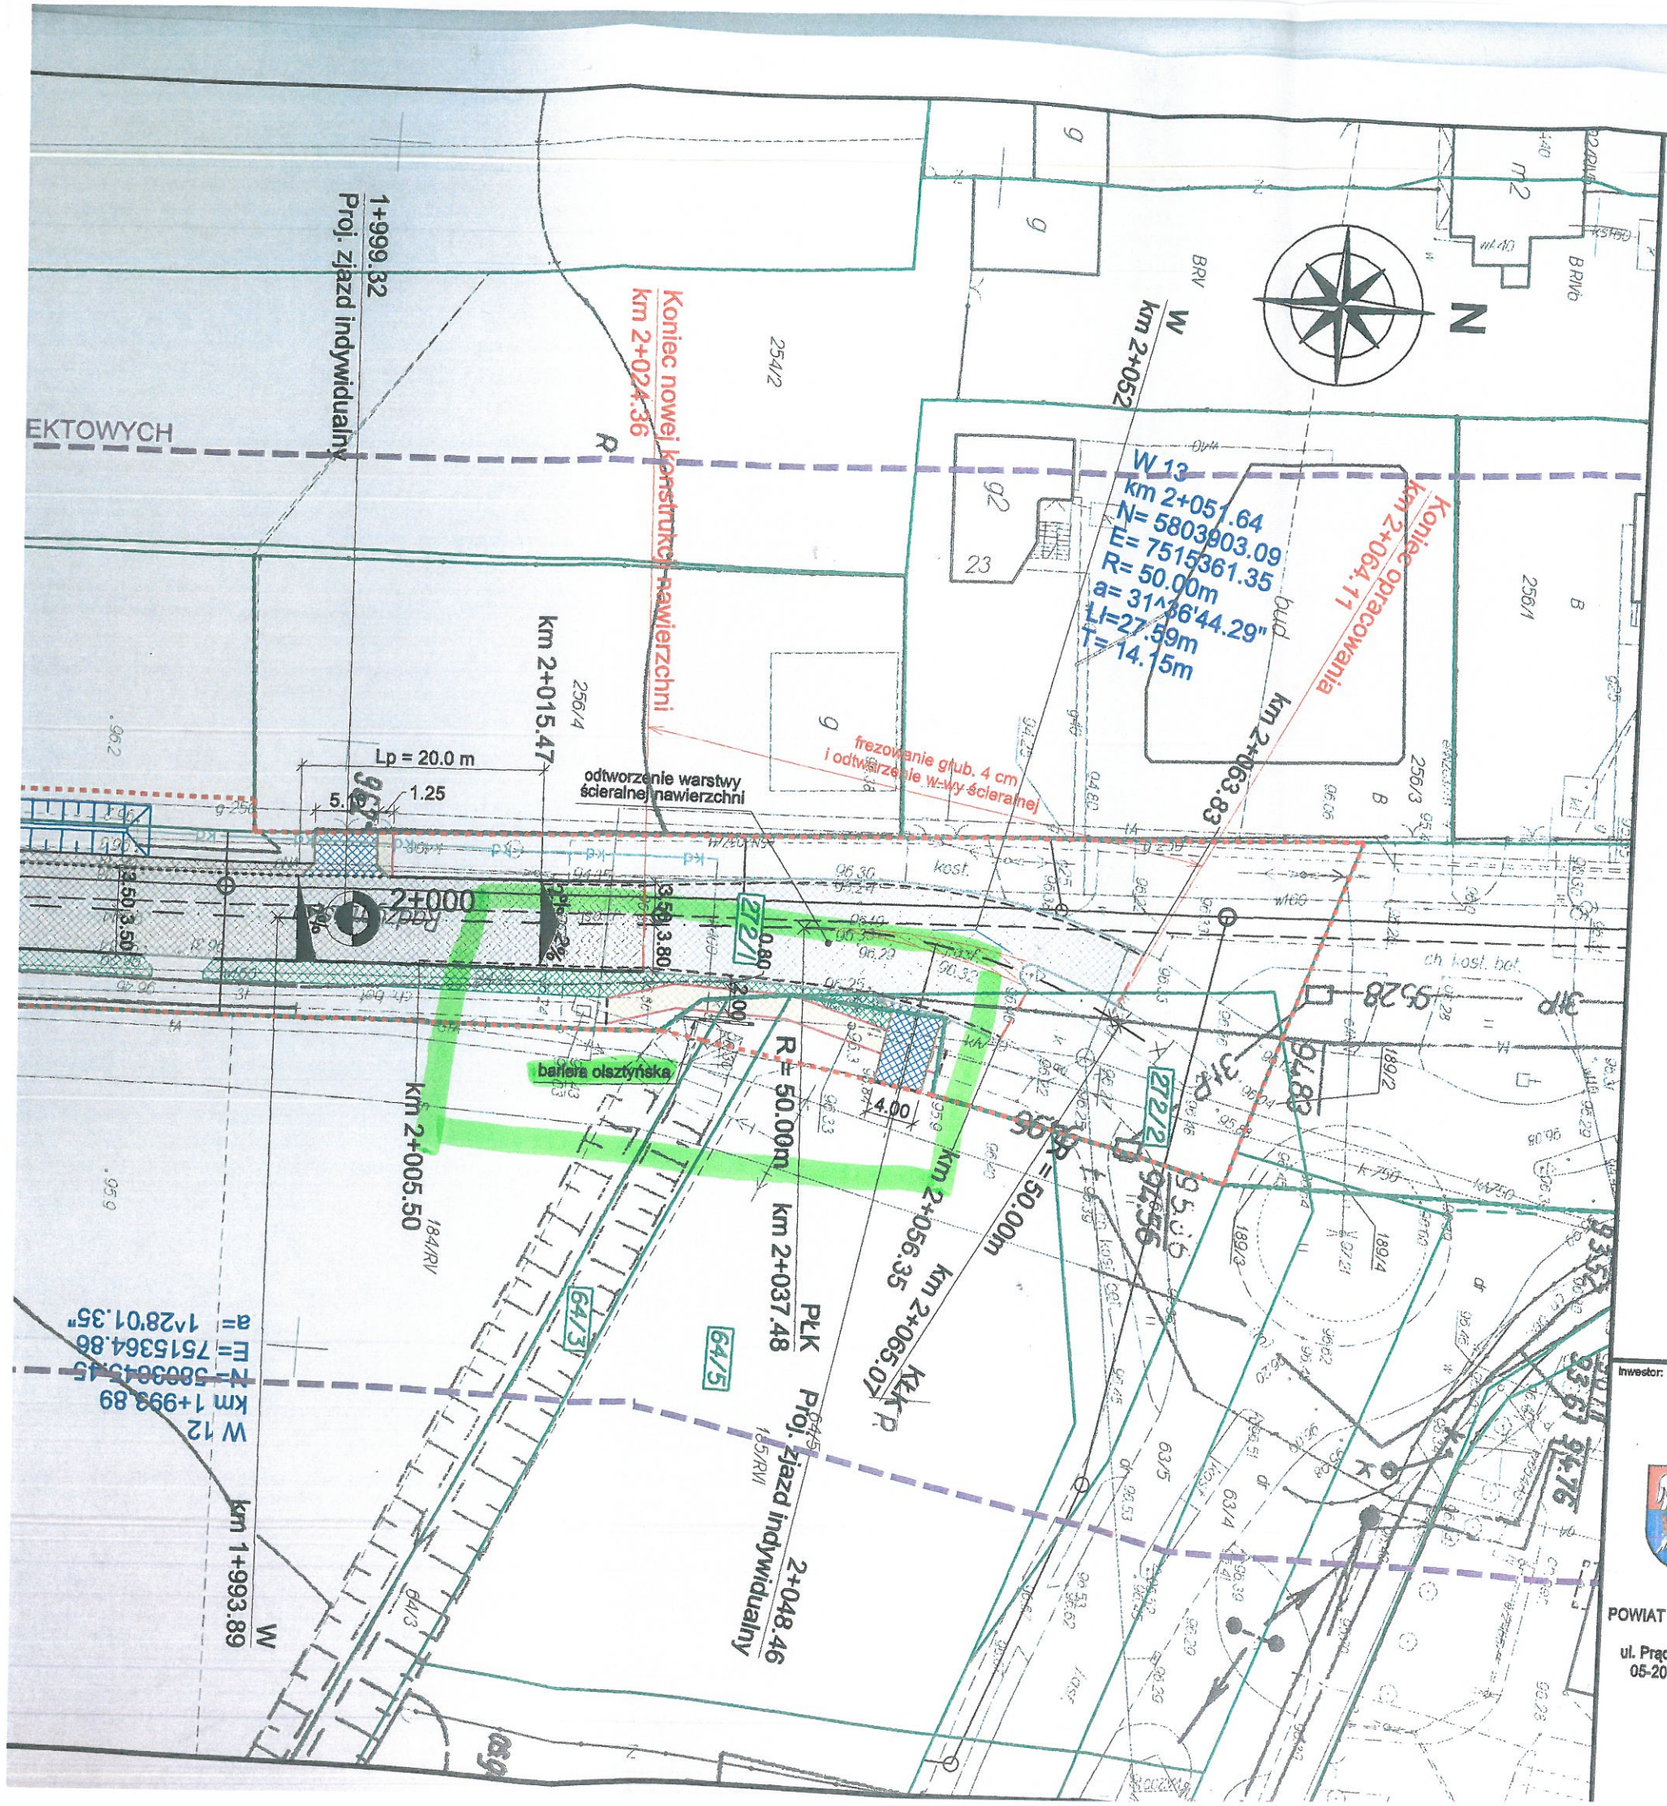

LEGENDA

BRANŻA DROGOWA

- nawierzchnia jezdni bitumicznej
- nawierzchnia jezdni - odtworzenie warstwy ścieralnej
- nawierzchnia drogi gruntowej
- nawierzchnia chodnika z kostki bet. czerwonej
- nawierzchnia ścieżki rowerowej z kostki bezfazowej, czerwonej
- nawierzchnia zjazdów z kostki betonowej szarej
- nawierzchnia wysp dzielących z kostki betonowej czerwonej
- projektowany zieleniec
- linie rozgraniczające pasa drogowego
- wykup terenu pod inwestycję
- teren czasowego zajęcia pod inwestycję
- krawężnik 15x30 cm
- krawężnik 15x30 cm wtopiony
- istniejący krawężnik do pozostawienia
- krawędź zjazdu - opornik 12x25 cm wtopiony
- krawędź chodnika - obrzeże 8x30 cm
- projektowana bariera olsztyńska
- proj. ściek przykrawężnikowy z kostki betonowej
- projektowany wpust uliczny

BRANŻA SANITARNA

- kd
- proj. sieć kanalizacji deszczowej grawitacyjnej
- proj. sieć kanalizacji deszczowej tłocznej
- proj. sieć kanalizacji sanitarnej grawitacyjnej i tłocznej (według odrębnego opracowania - opinia ZUDP nr 1430/2013)
- proj. przyłącza do sieci wodociągowej (według odrębnego opracowania - opinia ZUDP nr 1430/2013)

BRANŻA ENERGETYCZNA

- projektowana latarnia oświetlenia ulicznego
- projektowana linia napowietrzna
- projektowany kabel przyłącza eN (według odrębnego opracowania - opinia ZUDP nr 1644/2013)
- istniejąca linia energetyczna do likwidacji

BRANŻA TELEKOMUNIKACYJNA

- projektowany kabel telekomunikacyjny
- projektowana rura ochronna
- projektowany słup telekomunikacyjny

ZAGOSPODAROWANIE ZIELENI

- 12 - zainwentaryzowane drzewo do adaptacji z przybliżonym zasięgiem korony
- 29 - drzewo kolidujące z inwestycją, przewidziane do usunięcia z przybliżonym zasięgiem korony
- krzewy kolidujące z inwestycją, przewidziane do usunięcia

EWIDENCJA

- 50 - granice działek ewidencyjnych
- numery działek ewidencyjnych objętych wnioskiem ZRID

Inwestor:

POWIAT WOŁOMIŃSKI

ul. Prądzyńskiego 3
05-200 Wołomin

Wykonawca:

BPIL Biuro Projektów Inżynierii Lądowej

Biuro Projektów Inżynierii Lądowej Sp. z o.o.
ul. Dywizjonu 303 127/77 | 01 - 470 Warszawa
tel.:(+48 22) 295 12 36 | fax.:(+48 22) 295 13 14
mail: biuro@bpil.eu

Temat:

Rozbudowa drogi powiatowej nr 4360W
(ul. Piłsudskiego i ul. Radzymińskiej) w Wołominie na odcinku
od ul. Lwowskiej do ronda w miejscowości Czarna

Stadium projektu: Projekt wykonawczy

Branża: Drogowa

Tytuł rysunku:

Plan sytuacyjny

Stanowisko	Imię, nazwisko i nr uprawnień	Podpis	Data:
Projektant	inż. Dariusz Sieluk WAM/0149/PWOD/04		listopad 2013
Opracowujący	mgr inż. Wojciech Okoń		Skala:
Opracowujący	inż. Artur Księżak		1:500