


Przekrój B-B

KLAPA ODDYMIAJĄCA D+H FIRE
120 x 140

z owiewkami na dachu
nad klatką schodową

CZĘŚĆ REMONTOWANA CZĘŚĆ ISTNIEJĄCA

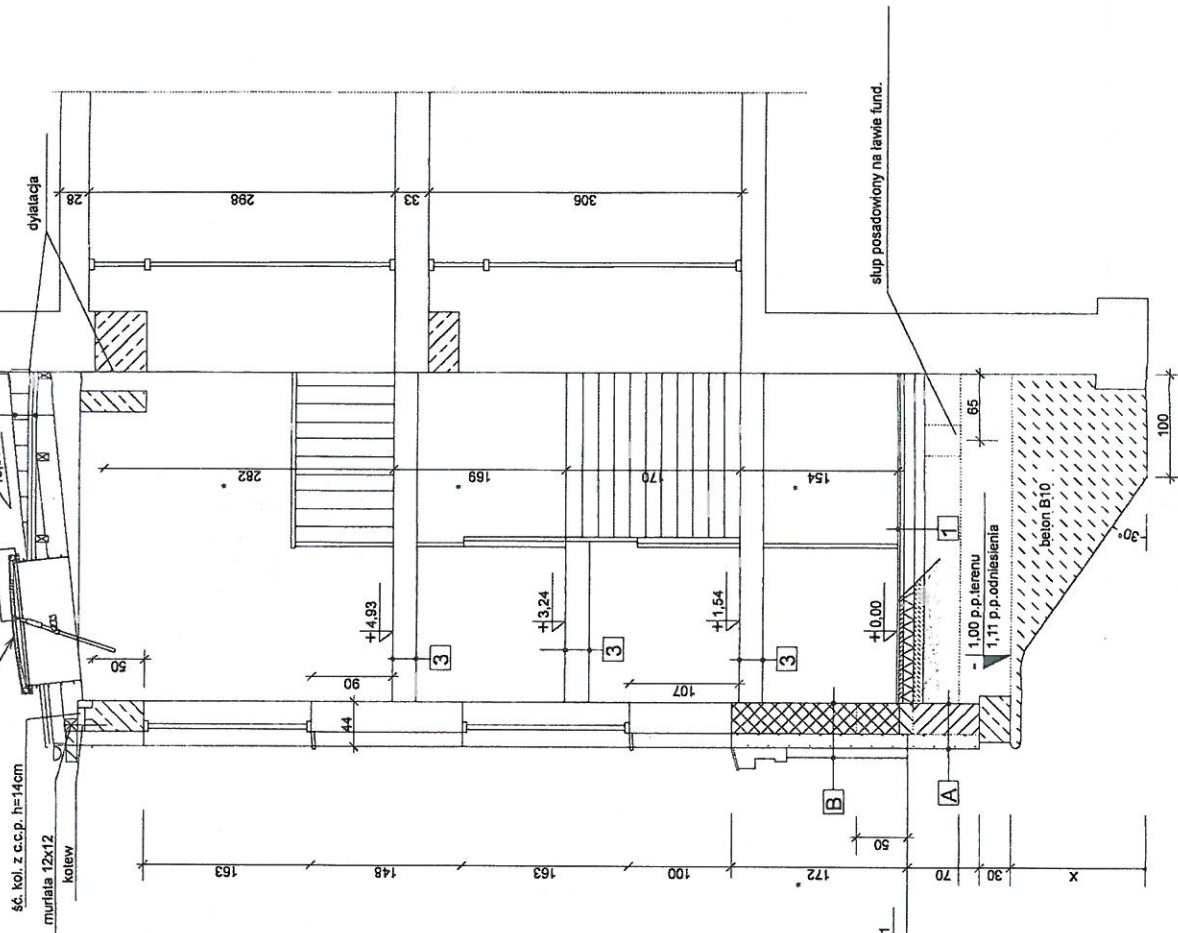

śc. kol. z c.c.p. h=14cm
murłata 12x12
kotew

dylatacja

skup posadzonowy na ławie fund.

- 1 Podłoga na gruncie
- 2 terasoza na ściegu
- 3 wytworona cementowa zbrojona
- 10 styropian EPS 100-038
- folia hydroizolacyjna PVC
- 15 warstwa izolacji termicznej
- ok.20 posadzka zapoczątkowy wierzchni

- 2 Kostka betonowa
- 6 kostka betonowa
- 20 żwir przemyty pasiek

- 5 Dach
- 0,85 blacha ocynkowana układana na powłokę rebolet anodowy
- 4,0 lity 6x5
- konwerty 5x2
- 2,0 puszka went. między żuraw.
- membrana wykończeniowa
- 12. lerbowa 7x12

- B Ściany zewnętrzne-coki
- 2 lity ccm. "baranek"
- 2x siatka stalowa
- 24 styropian EPS 070
- 30 paździk ceramiczne MAX
- 1,5 lity ccm.-wsp.

- D Ścianka przy klapie dymowej
- 4 Paszta gips.-żel. na stalob. alum.
- 20 wlewa anizolarna

- 3 Spoczniki
- 1,5 lity ccm.-wsp.
- 24 płyta żabkowa schodów
- 1,5 lity ccm.-wsp.

- A Ściany fundamentowe
- wentwa uszczelniająca IZO.BET
- 12 styropian EPS 100-038
- folia hydroizolacyjna PVC
- 30 bloczki betonowe
- wentwa uszczelniająca IZO.BET

- C Ściany zewnętrzne
- 2 lity ccm. "baranek"
- 2x siatka stalowa
- 12 styropian EPS 070
- 30 paździk ceramiczne MAX
- 1,5 lity ccm.-wsp.

P.N.B. OBLÓ-INVEST <small>inwestycyjna działalność gospodarcza</small> Słupno, ul. Bieszczadzka 14, 05-250 Radzymin tel. 0-40-77-411 fax (0-22) 786-71-77	
Inwestor: Dom Pomocy Społecznej ul. Konstytucji 3 Maja 7, 05-250 Radzymin	Typ: p. B. Branża: Architektura
Temat: Projekt remonta przebudowy dachu klatki schodowej w Domu Pomocy Społecznej w Radzyminie wraz z kosztorysem inwestycyjnym oraz projektem wykonawczym w zakresie:	Skala: 1:50 Data: Kwiecień 2015 r. Wzrost: 0.6
Wzrost: 0.6 Typ rysunku: wykonawczy P-roz. przekrój B-B	
Adres inwestycji: Radzymin dz. nr ew. 54 obr. 5-04 gm. Radzymin	
Autor opracowania: techn. bud. Strasińska Olga	Nr upraw. MAZ/2006/7001 Wzrost 516593
Opracował: P.N.B. OBLÓ-INVEST	