Przekrój podłużny

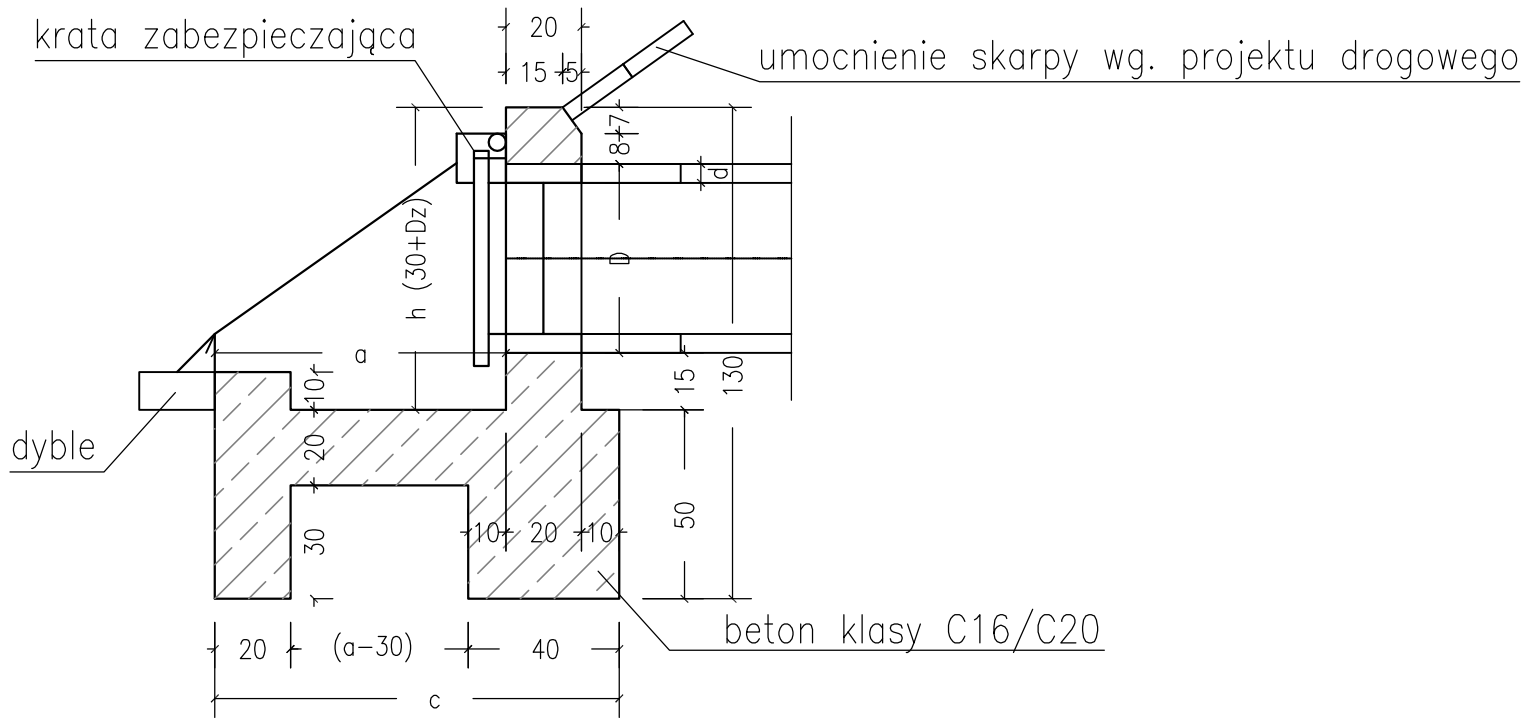

Widok z góry

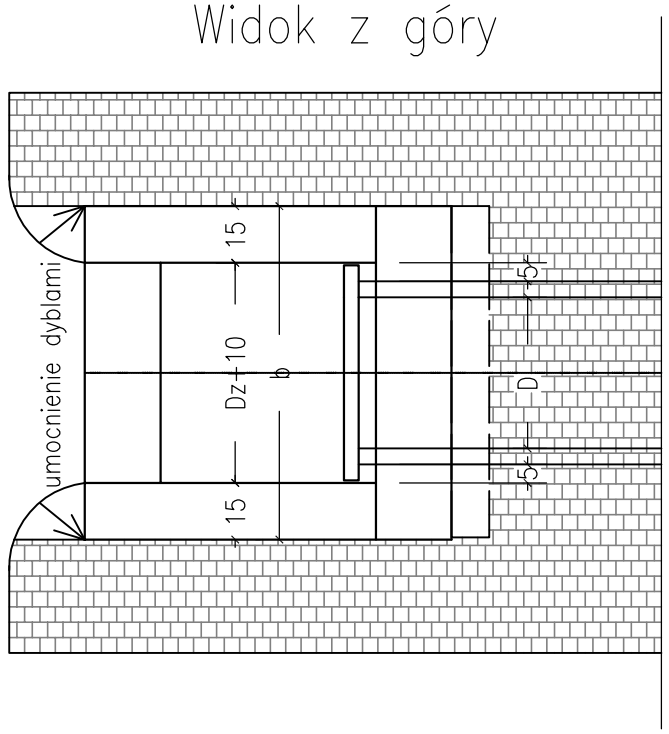

UWAGA:
Wymiary i umocnienie wylotu zgodnie z Katalogiem Powtarzalnych Elementów Drogowych karta 02.16

Inwestor:

POWIAT WOŁOMIŃSKI

ul. Prądzyńskiego 3
05-200 Wołomin

Wykonawca:

Biuro Projektów Inżynierii Lądowej Sp. z o.o.
ul. Dywizjonu 303 127/77 | 01 - 470 Warszawa
tel.:(+48 22) 295 12 36 | fax.:(+48 22) 295 13 14
mail: biuro@bpil.eu

Temat:

Rozbudowa drogi powiatowej nr 4360W
(ul. Piłsudskiego i ul. Radzymińskiej) w Wołominie na odcinku
od ul. Lwowskiej do ronda w miejscowości Czarna

Stadium projektu:	Branża:
PROJEKT WYKONAWCZY	sanitarna

Tytuł rysunku:

SZCZEGÓŁ WYLOTU KANALIZACJI DESZCZOWEJ

Stanowisko	Imię, nazwisko i nr uprawnień	Podpis	Data:
Projektant	mgr inż. Paweł Kucharski MAZ/0068/POOS/12		listopad 2013
Kier. projektu	mgr inż. Wojciech Okoń		Skala: 1:25
Opracowujący	mgr inż. Justyna Rudnicka		
Sprawdzający	mgr inż. Anna Korobowicz MAZ/0340/POOS/11		Rys. nr 8.1