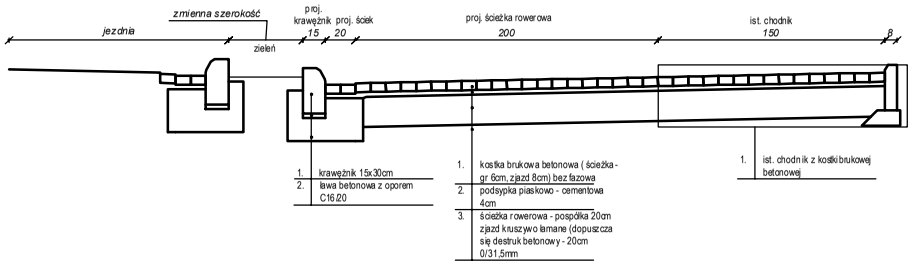
zmienna szerokość
jezdnia
zieleń
proj. krawężnik 15
proj. ściek 20
proj. ścieżka rowerowa 200
ist. chodnik 150
8
1. krawężnik 15x30cm
2. ława betonowa z oporem C16/20
1. kostka brukowa betonowa (ścieżka - gr 6cm, zjazd 8cm) bez fazowa
2. podsypka piaskowo - cementowa 4cm
3. ścieżka rowerowa - pospółka 20cm zjazd kruszywo łamane (dopuszcza się destruk betonowy - 20cm 0/31,5mm
1. ist. chodnik z kostki brukowej betonowej

skala 1:50