



STARSOSTWO  
 Powiatowy Urząd Miejski w Wokominie  
 ul. Prądzińskiego 3  
 05-200 Wokomin, tel. 787-42-01 w. 105, 107, 110, 114

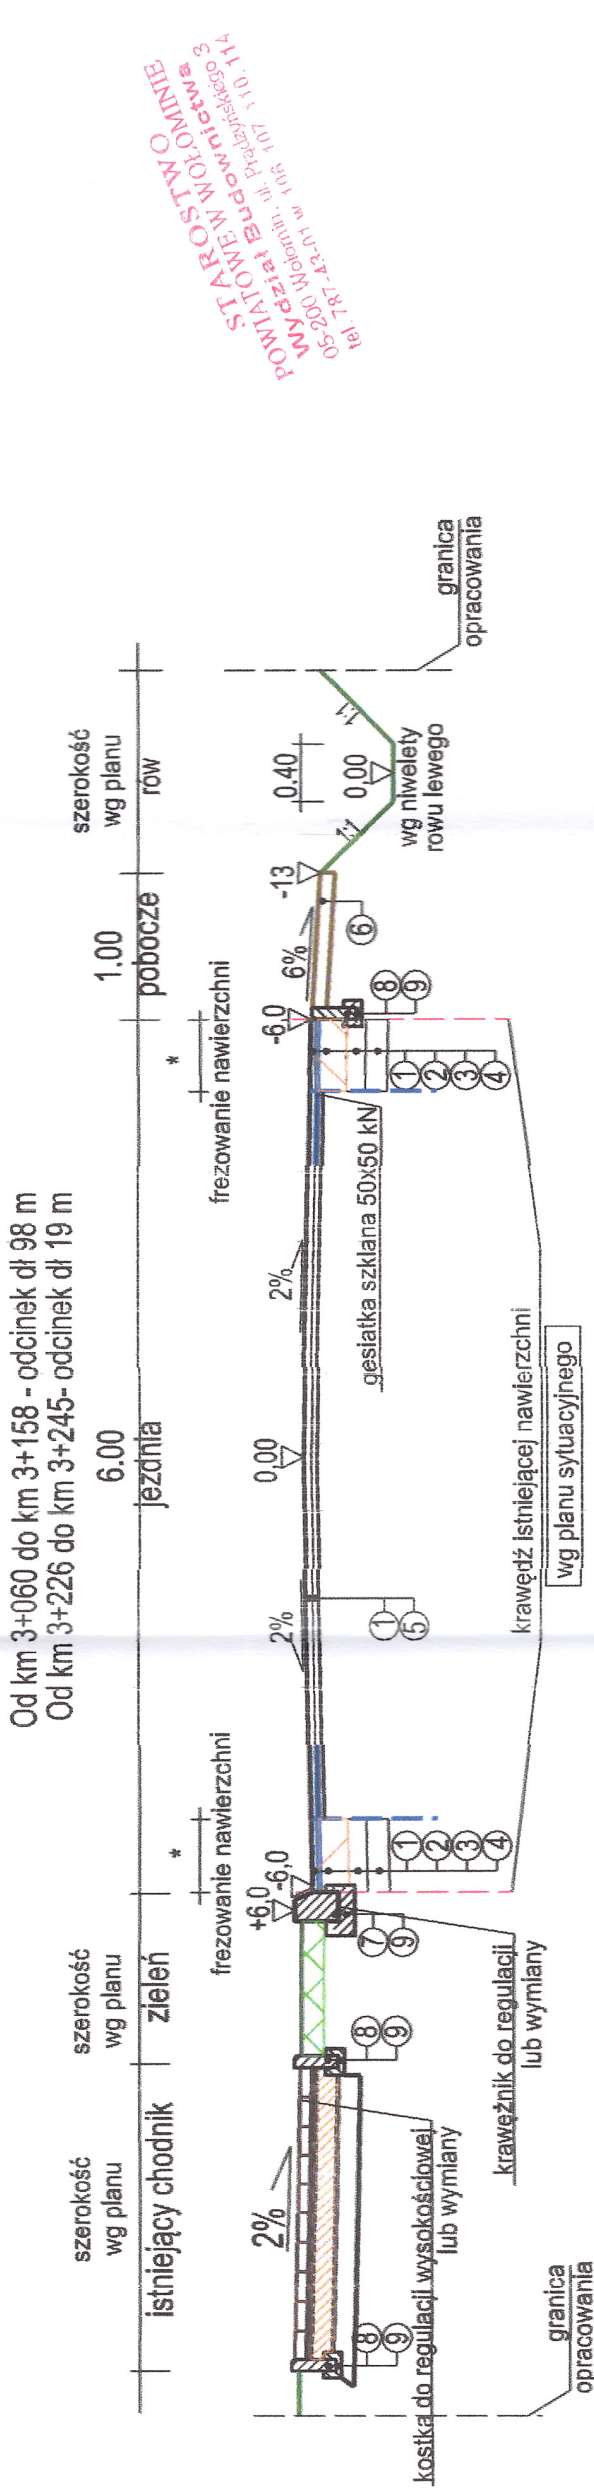

\* - frezowanie nawierzchni zgodnie z planem sytuacyjnym

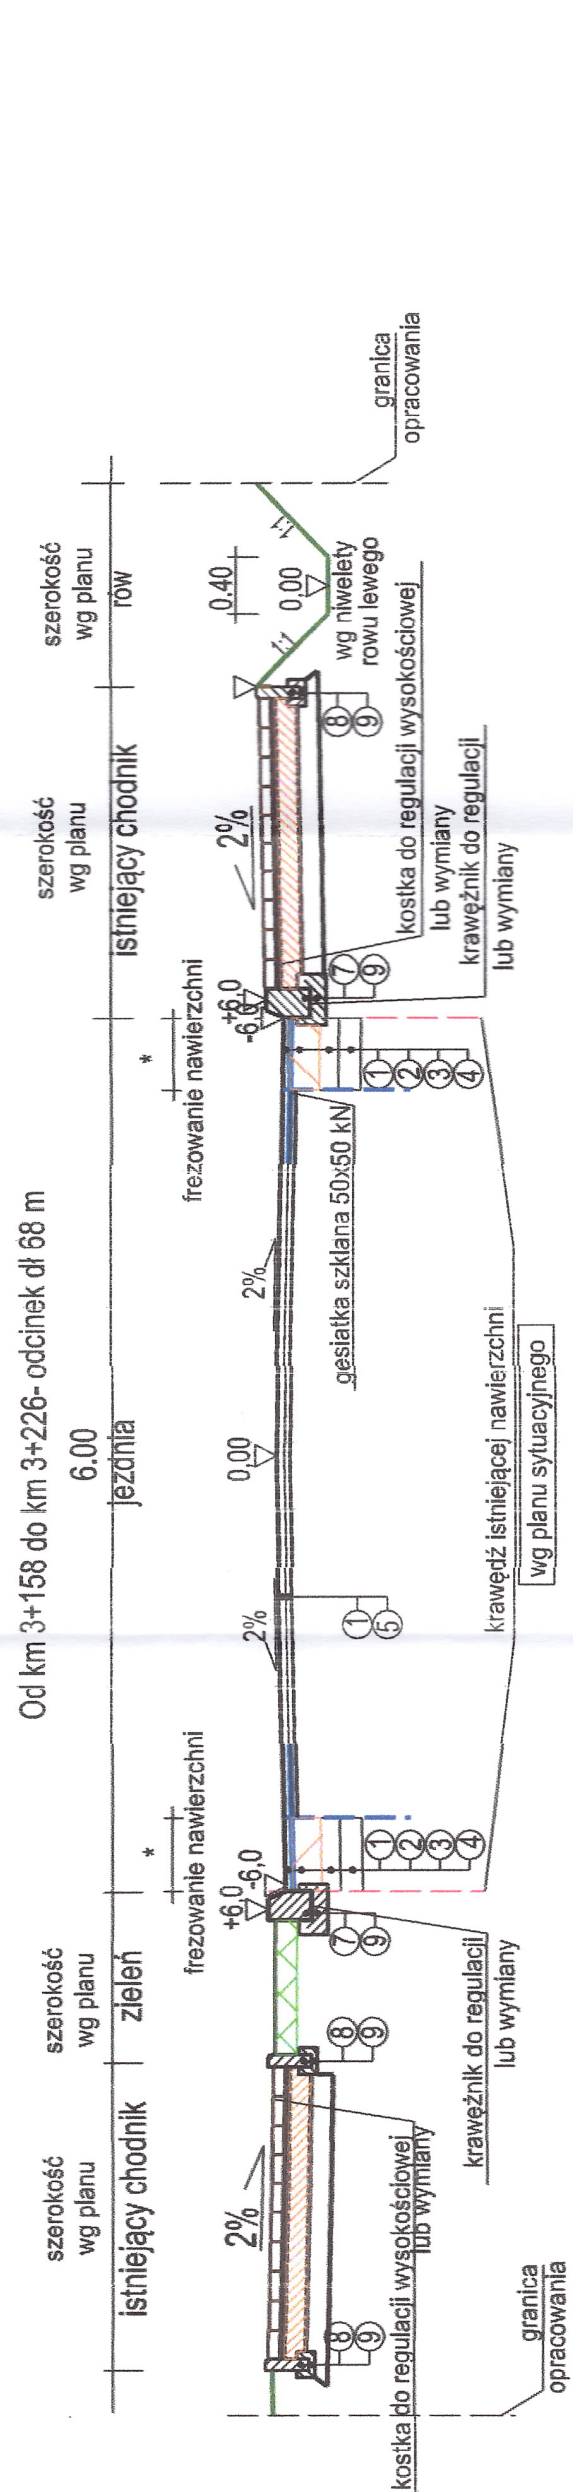

**jezdnia**

- ① - warstwa ścieralna - AC 11S 50/70 gr. 5 cm
- ② - warstwa wiążąca - AC 16 W 50/70 gr. 6 cm
- ③ - podbudowa zasadnicza - AC 16 P 50/70 gr. 7 cm
- ④ - pod. pom. z kruszywa łamanego słab. mech. 0/31,5 mm gr. 20 cm
- ⑤ - warstwa wyrównawcza AC 16W 50/70 gr. średnio 3-4 cm
- ⑥ - pobocze z kruszywa nat. słab. mech gr. 10 cm

- ⑦ - krawężnik betonowy wibroprasowany 15x30 cm
- ⑧ - opornik betonowy 12x30 cm
- ⑨ - ława betonowa C12/15

Wykonawca: RAWAY R.P. 02-170 Warszawa ul. Słowicza 33	Zamawiający: Powiat Wokomiński 05-200 Wokomin ul. Prądzińskiego 3
Temat: Przebudowa drogi powiatowej nr 4314W na terenie Gminy Poświętne	
<b>PROJEKT ARCHITEKTONICZNO - BUDOWLANY</b>	
Projektant: mgr inż. Rafał Plotowski	nr Upr.: LOD/2098/P000/13
Sprawdzający: mgr inż. Andrzej Jaczewski	nr Upr.: MAZ/0005/P000/10
Sporządził: mgr inż. Sebastian Grabiński	Podpis:
Nazwa rys. Przekrój poprzeczny - normalny	Skala: PB 1:50
Data: 12.2015	nr rys. 6