


# Szczegóły zjazdów


a) zjazd o długości powyżej 0,5m

STAROSTWO WOJEWÓDZKIE  
 STAROSTWO WOJEWÓDZKIE  
 POWIATOWE W WOJEWÓDZKIM  
 Wydział Budownictwa  
 05-200 Wolomin, ul. Prądzińskiego 3  
 tel.: 71 743 43 11, 116 416 416, 401 401 401


Zjazd indywidualny z kruszywa

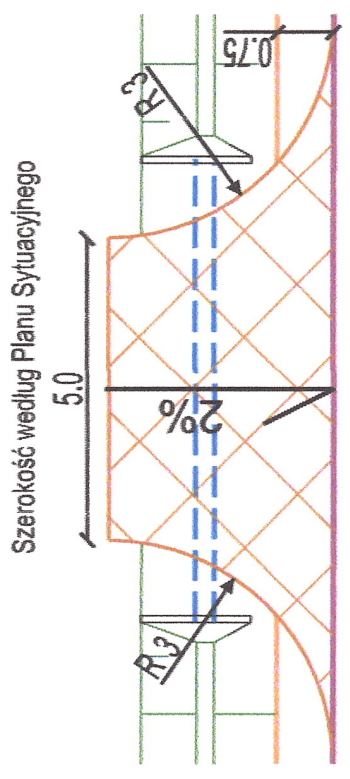


Przekrój poprzeczny

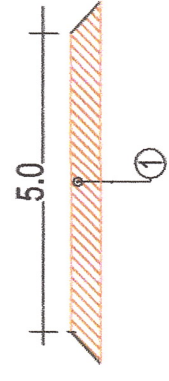

① - kruszywo łamane stab. mech 0,3/1,5mm gr. 10 cm

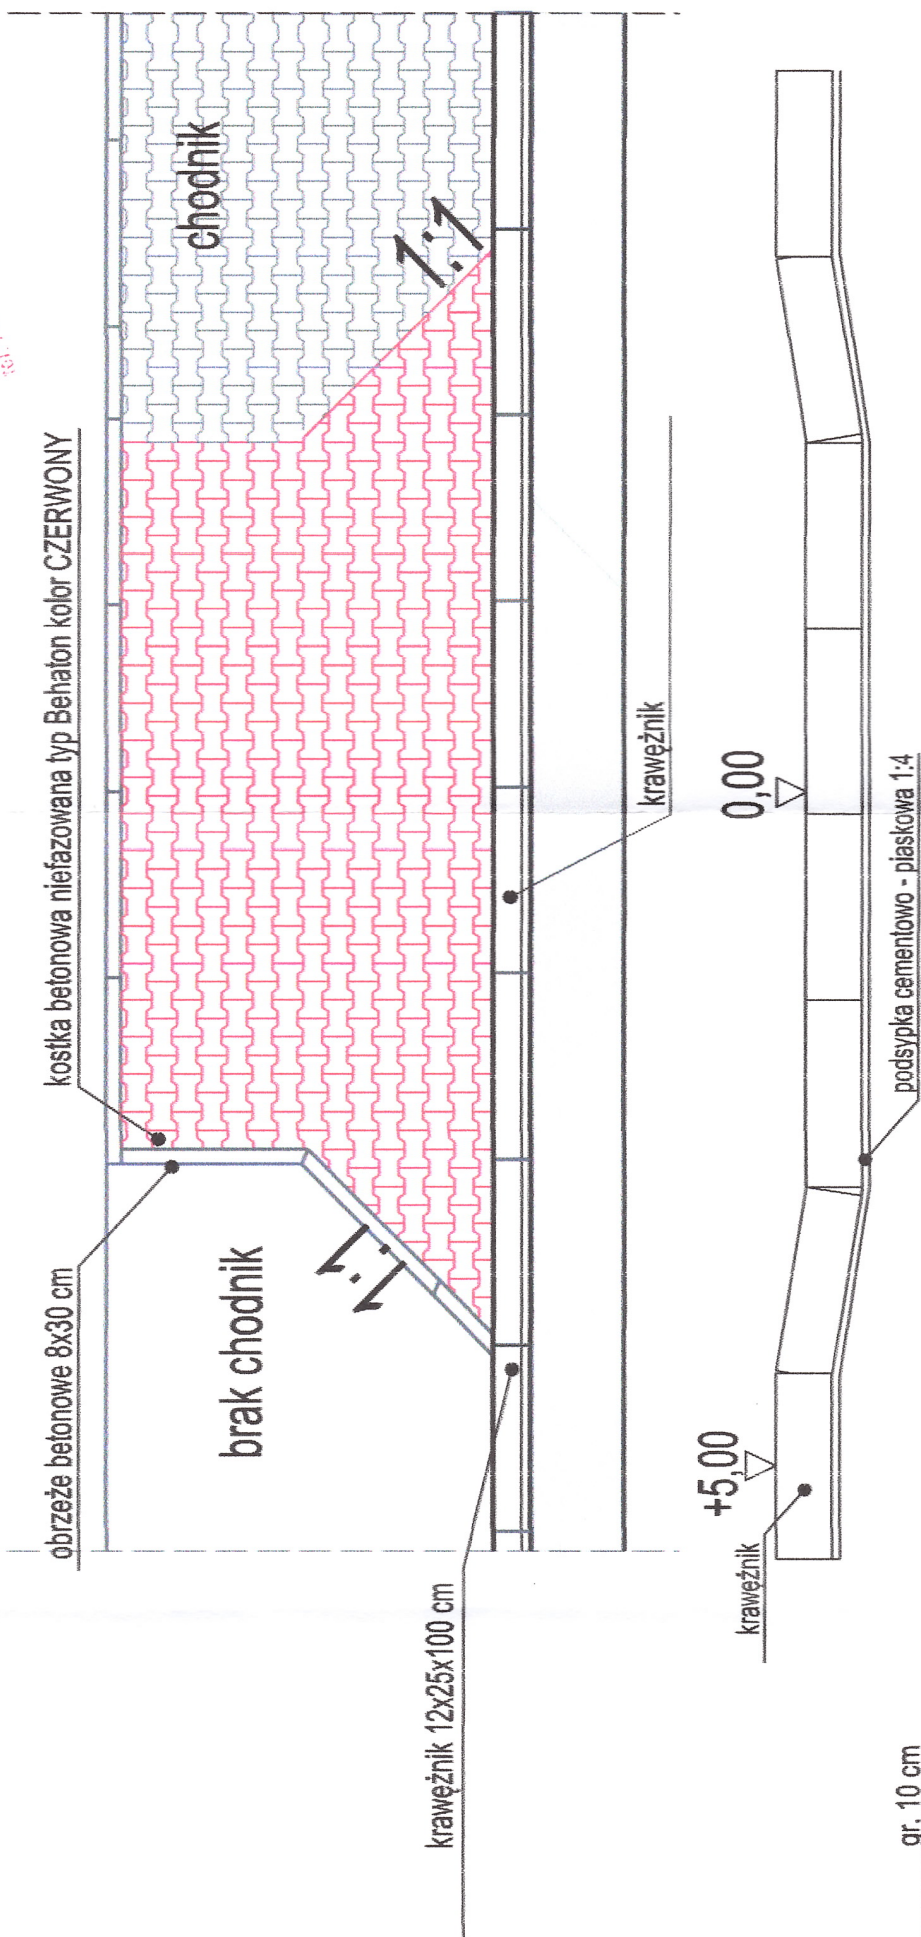

# Przekrój przez przepust pod zjazdami

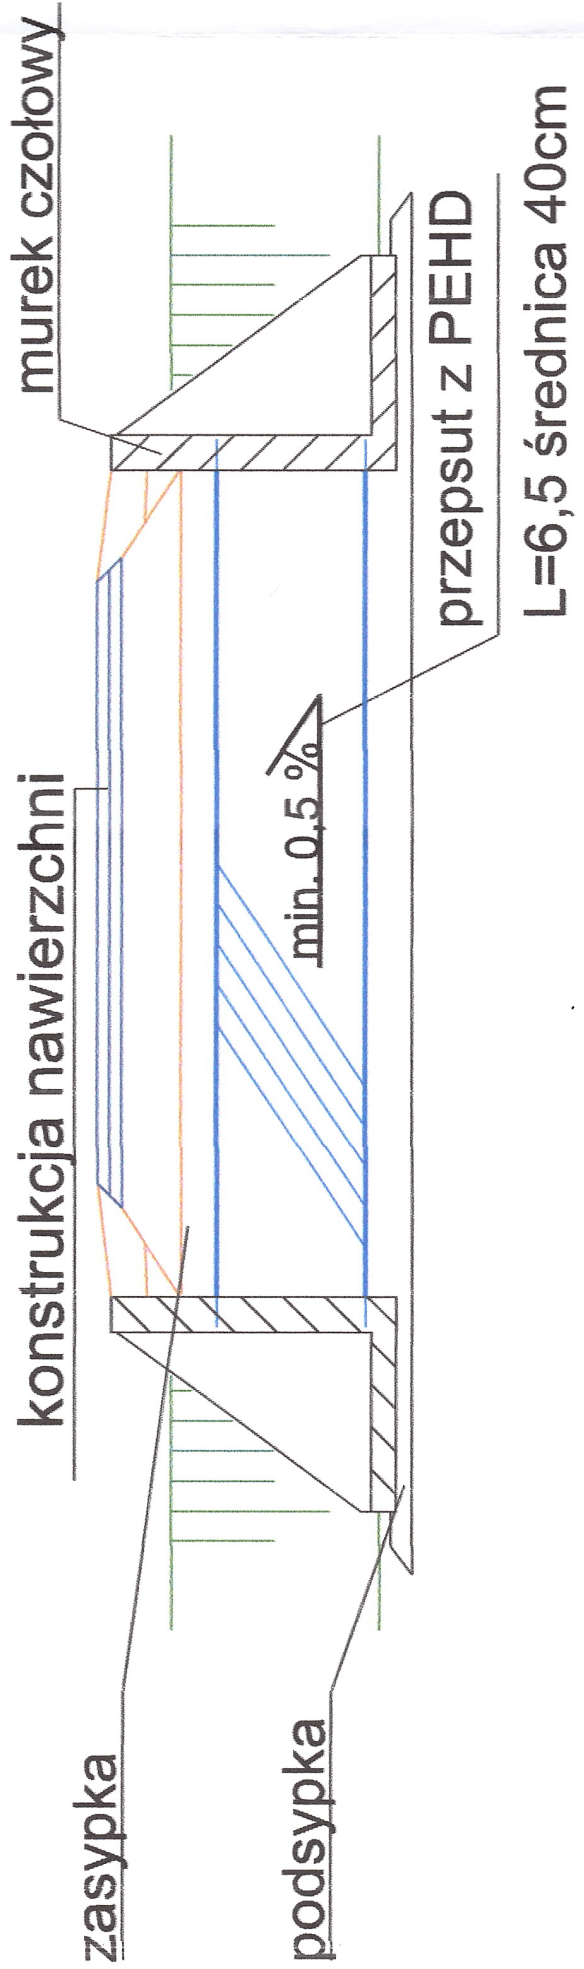

Wykonawca: RAWAY R.P. 02-170 Warszawa ul. Słowicza 33	Zamawiający: Powiat Wołomiński 05-200 Wolomin ul. Prądzińskiego 3	
Temat: Przebudowa drogi powiatowej nr 4314W na terenie Gminy Poświętne		
PROJEKT ARCHITEKTONICZNO - BUDOWLANY		
Projektant: mgr inż. Rafał Piotrowski	Nr Upr.: LOD/2088/P000/13	Podpis: 
Sprawdzający: mgr inż. Andrzej Jacewski	Nr Upr.: MAZ/0005/P000/10	Podpis: 
Sporządził: mgr inż. Sebastian Grabliński		Podpis: 
Nazwa rys. Szczegóły konstrukcyjne	Skala: PB 1:50	Data: 12.2015
		Nr rys. 9