



BIURO PROJEKTOWO-KONSTRUKCYJNE
 STAROSTWA POWIATOWEGO
 WOLÓMIN
 ul. Pradzińskiego 3
 05-200 Wolomin
 tel. 11 11 11 11 11


Od km 0+000 do km 0+100 - odcinek dł 100 m

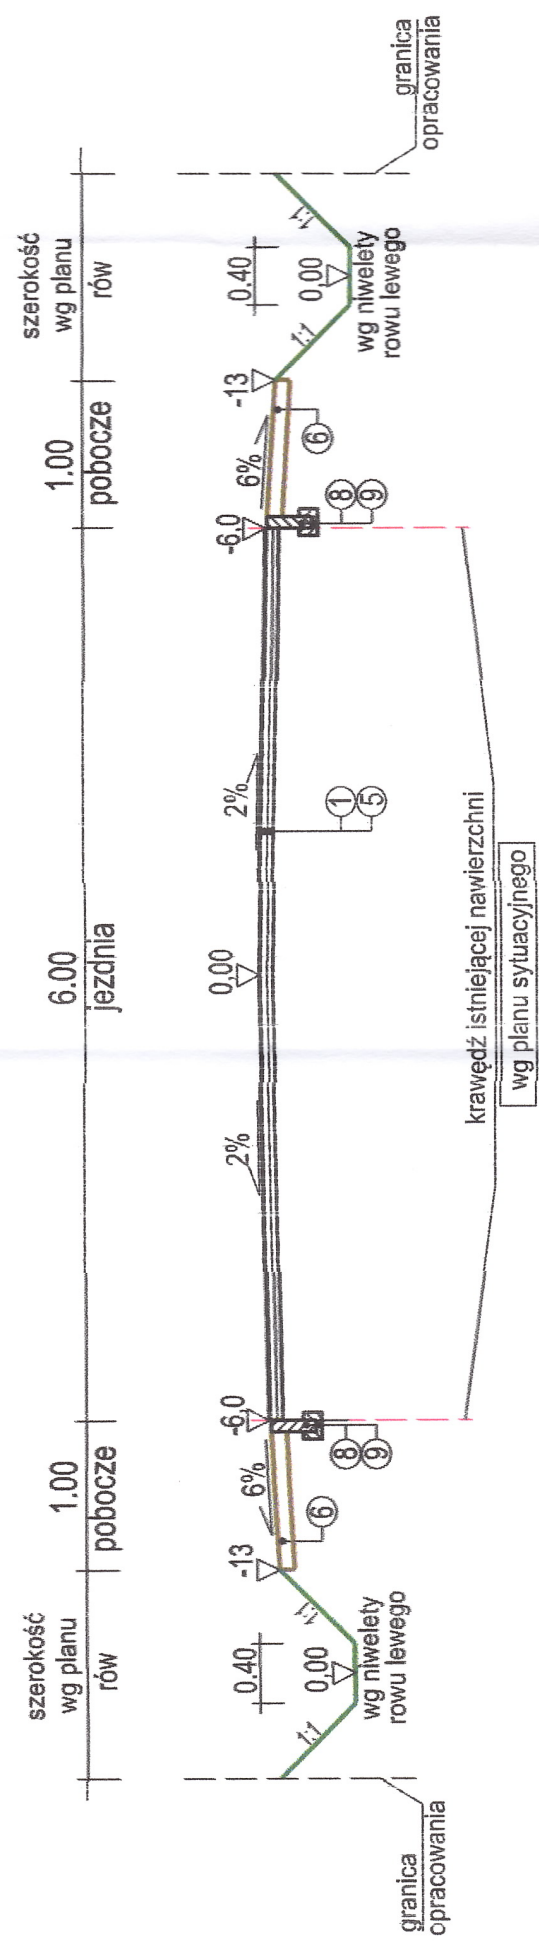

Od km 0+100 do km 0+869 - odcinek dł 769 m

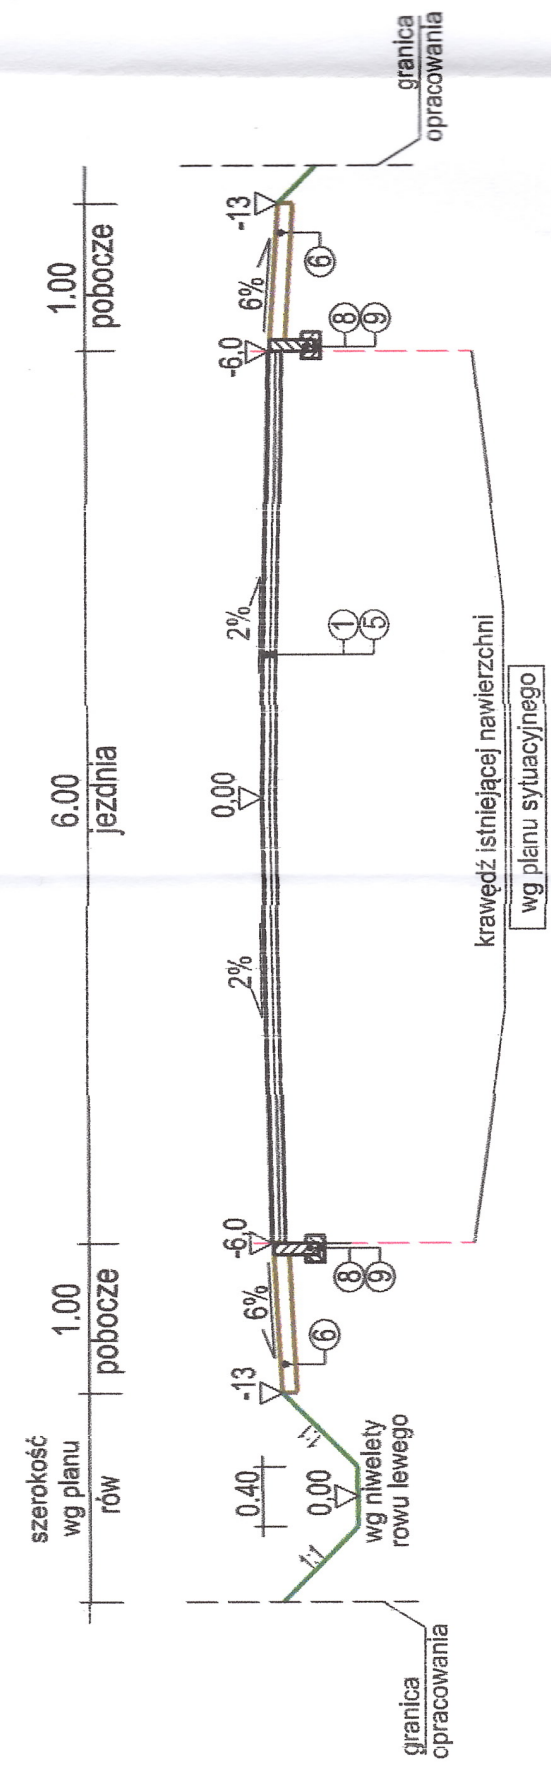

Od km 0+869 do km 1+304 - odcinek dł 435 m
 Od km 3+245 do km 3+803,69 - odcinek dł 558,69 m

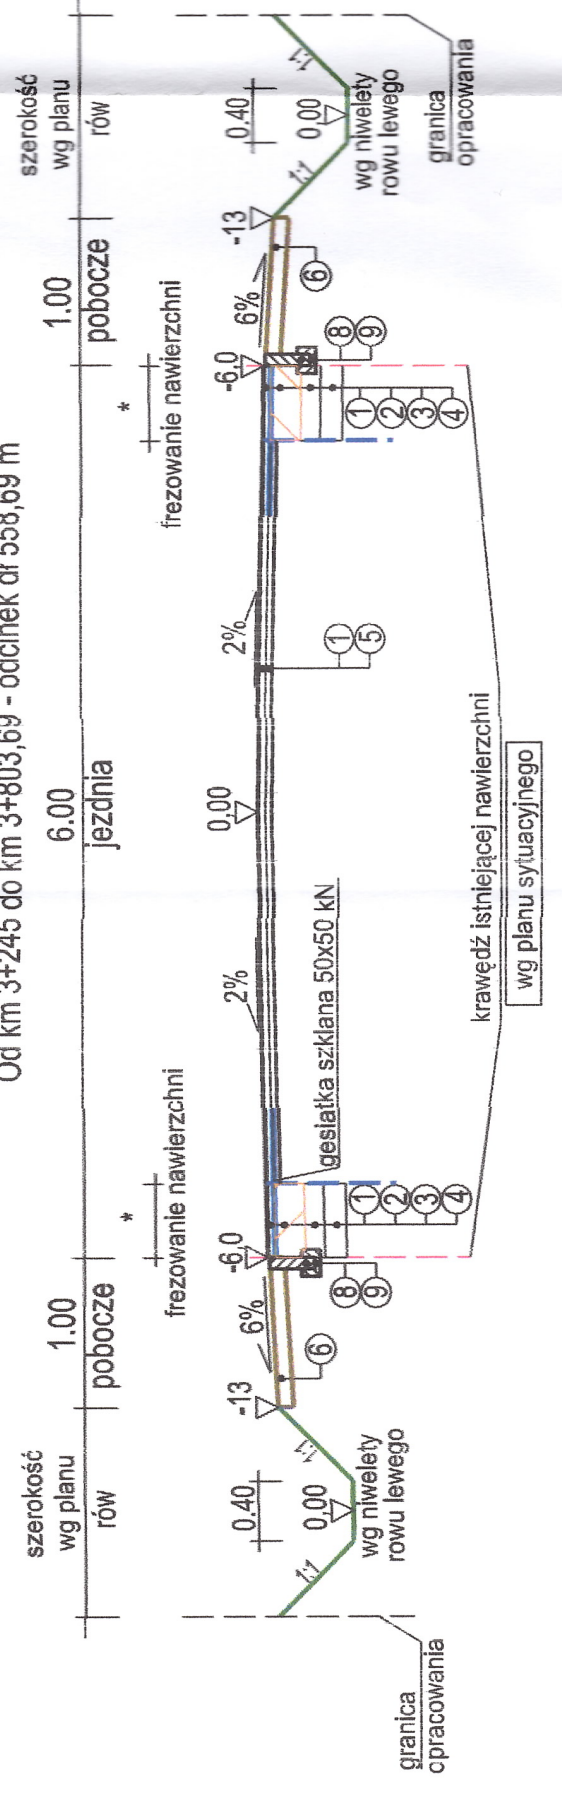

* - frezowanie nawierzchni zgodnie z planem sytuacyjnym

jezdnia

- ① - warstwa ścieralna - AC 11S 50/70 gr. 5 cm
- ② - warstwa wiążąca - AC 16 W 50/70 gr. 6 cm
- ③ - podbudowa zasadnicza - AC 16 P 50/70 gr. 7 cm
- ④ - pod. pom. z kruszywa łamanego stab. mech. 0/31,5 mm gr. 20 cm
- ⑤ - warstwa wyrównawcza AC 16W 50/70 gr. średnio 3-4 cm
- ⑥ - pobocze z kruszywa nat. stab. mech gr. 10 cm

- ⑦ - krawężnik betonowy wibroprasowany 15x30 cm
- ⑧ - opornik betonowy 12x30 cm
- ⑨ - ława betonowa C12/15

Wykonawca: RAWAY R.P. 02-170 Warszawa ul. Słowicza 33	Zamawiający: Powiat Wołomiński 05-200 Wolomin ul. Pradzińskiego 3
Temat: Przebudowa drogi powiatowej nr 4314W na terenie Gminy Poświętne	
PROJEKT ARCHITEKTONICZNO - BUDOWLANY	
Projektant: Inż. Rafał Plotrowski	Nr DPr. L00/2098/P000/13
Sprowadzający: Inż. Andrzej Jacewski	Nr DPr. MAZ/0005/P000/10
Sprowadzający: Inż. Sebastian Grabiński	Podpis: <i>[Signature]</i>
Nazwa rys. Przekrój poprzeczny - normalny	Stadium: PB
Przebieg: 1:50	Data: 12.2015
	Nr rys.: 5