




km 0+000.00

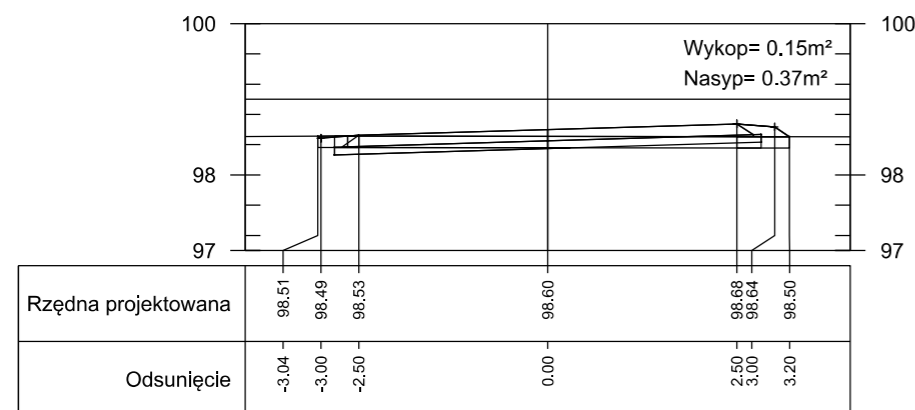


km 0+030.00

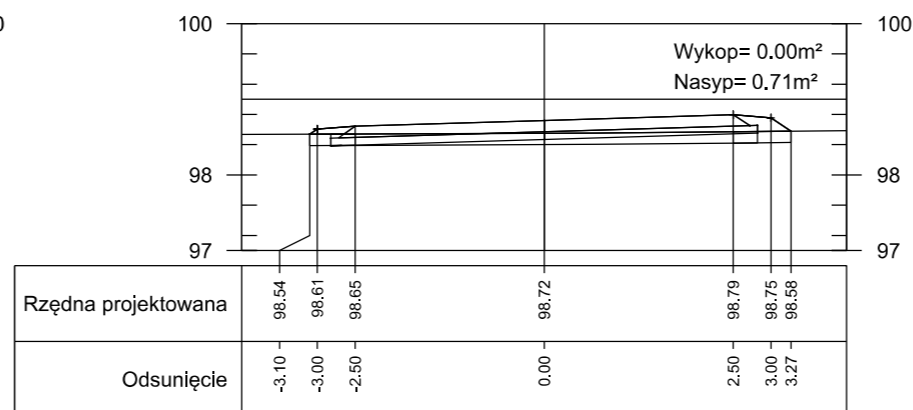


km 0+056.56

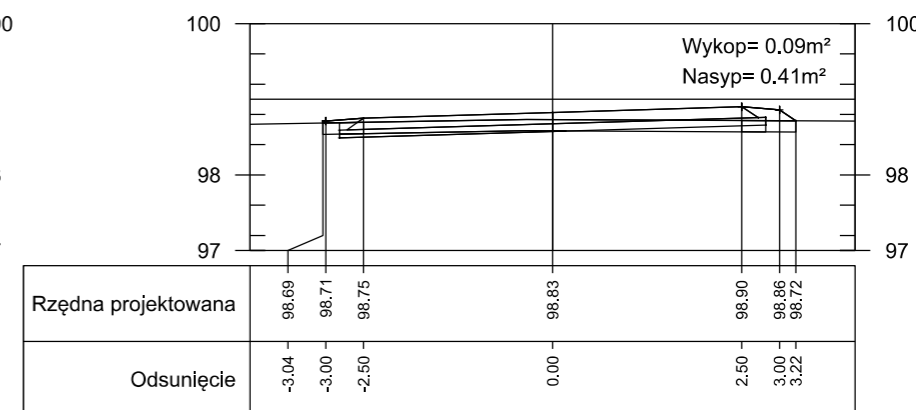


km 0+010.00

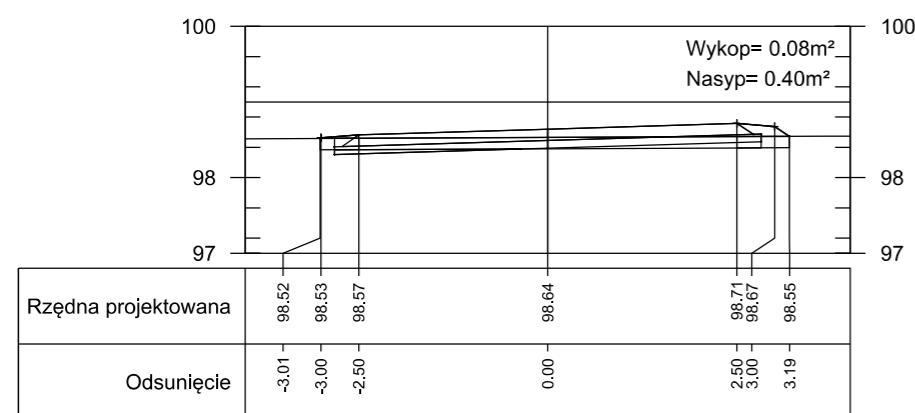


km 0+040.00

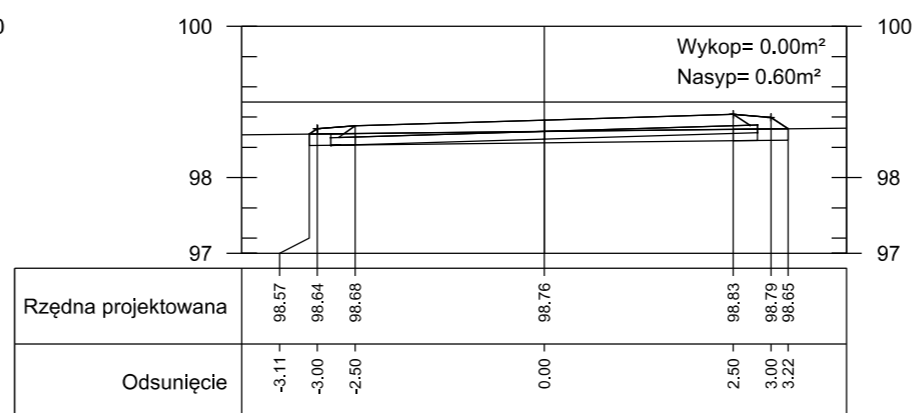

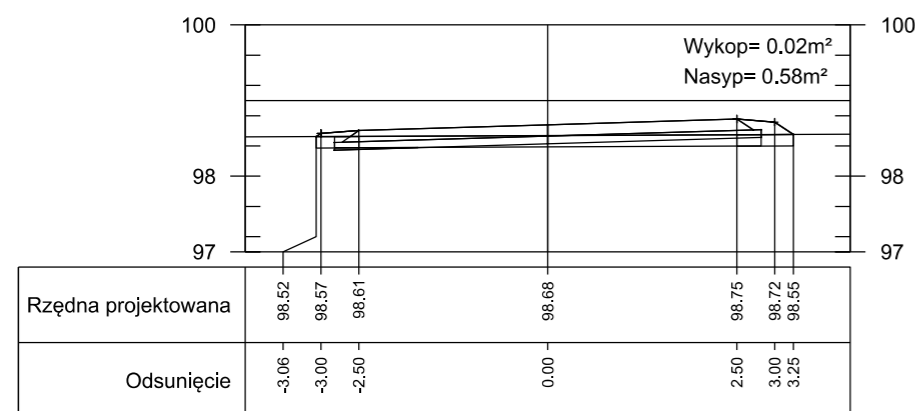

km 0+020.00

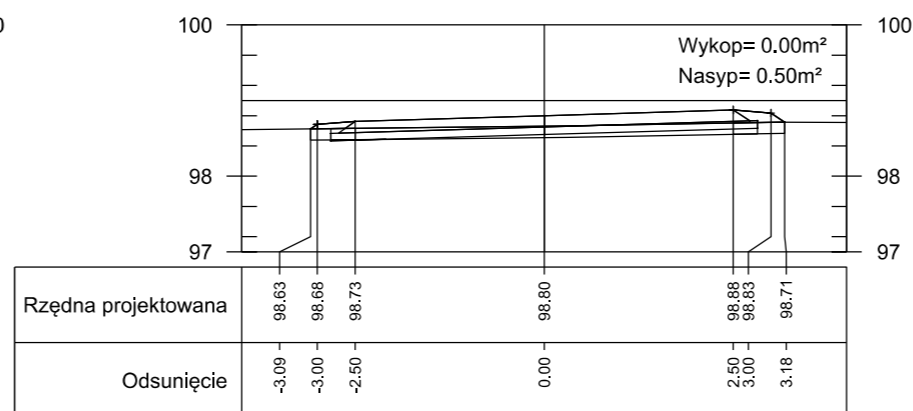

km 0+050.00



INWESTOR:  POWIAT WOŁOMIŃSKI ul. Prądzyńskiego 3 05-200 Wołomin		JEDNOSTKA PROJEKTOWANIA:  T.M.P. Projekt Biuro Projektów Drogowych Piotr Szydłowski ul. Dziedzickiego 32 21-500 Biała Podlaska tel. 506-426-712 e-mail: biuro@tmpprojekt.pl	
NAZWA OBIEKTU BUDOWLANEGO: ROZBUDOWA DROGI POWIATOWEJ NR 4316W NA ODCINKU OD DZIAŁKI NR EW. 368/1 OBRĘB 0029 LIPINY STARE DO RONDA W MŚC. MAJDAN			
ADRES: woj. mazowieckie, powiat wołomiński, gm. Wołomin			
STADIUM: PROJEKT WYKONAWCZY		BRANŻA: BRANŻA DROGOWA	
TYTUŁ RYSUNKU: Przekroje poprzeczne - droga dojazdowa z kruszywa			SKALA: 1:100
STANOWISKO:	IMIĘ I NAZWISKO:	SPECJALNOŚĆ:	NR UPRAWNIEN:
Projektant	mgr inż. Tomasz Mikołajuk	drogowa	LUB/0017/POOD/12
Sprawdzający	mgr inż. Michał Łazowski	drogowa	MAZ/0509/PBD/15
Opracowujący	mgr inż. Piotr Szydłowski		
DATA:	Lipiec 2016		NR RYSUNKU: 5.4