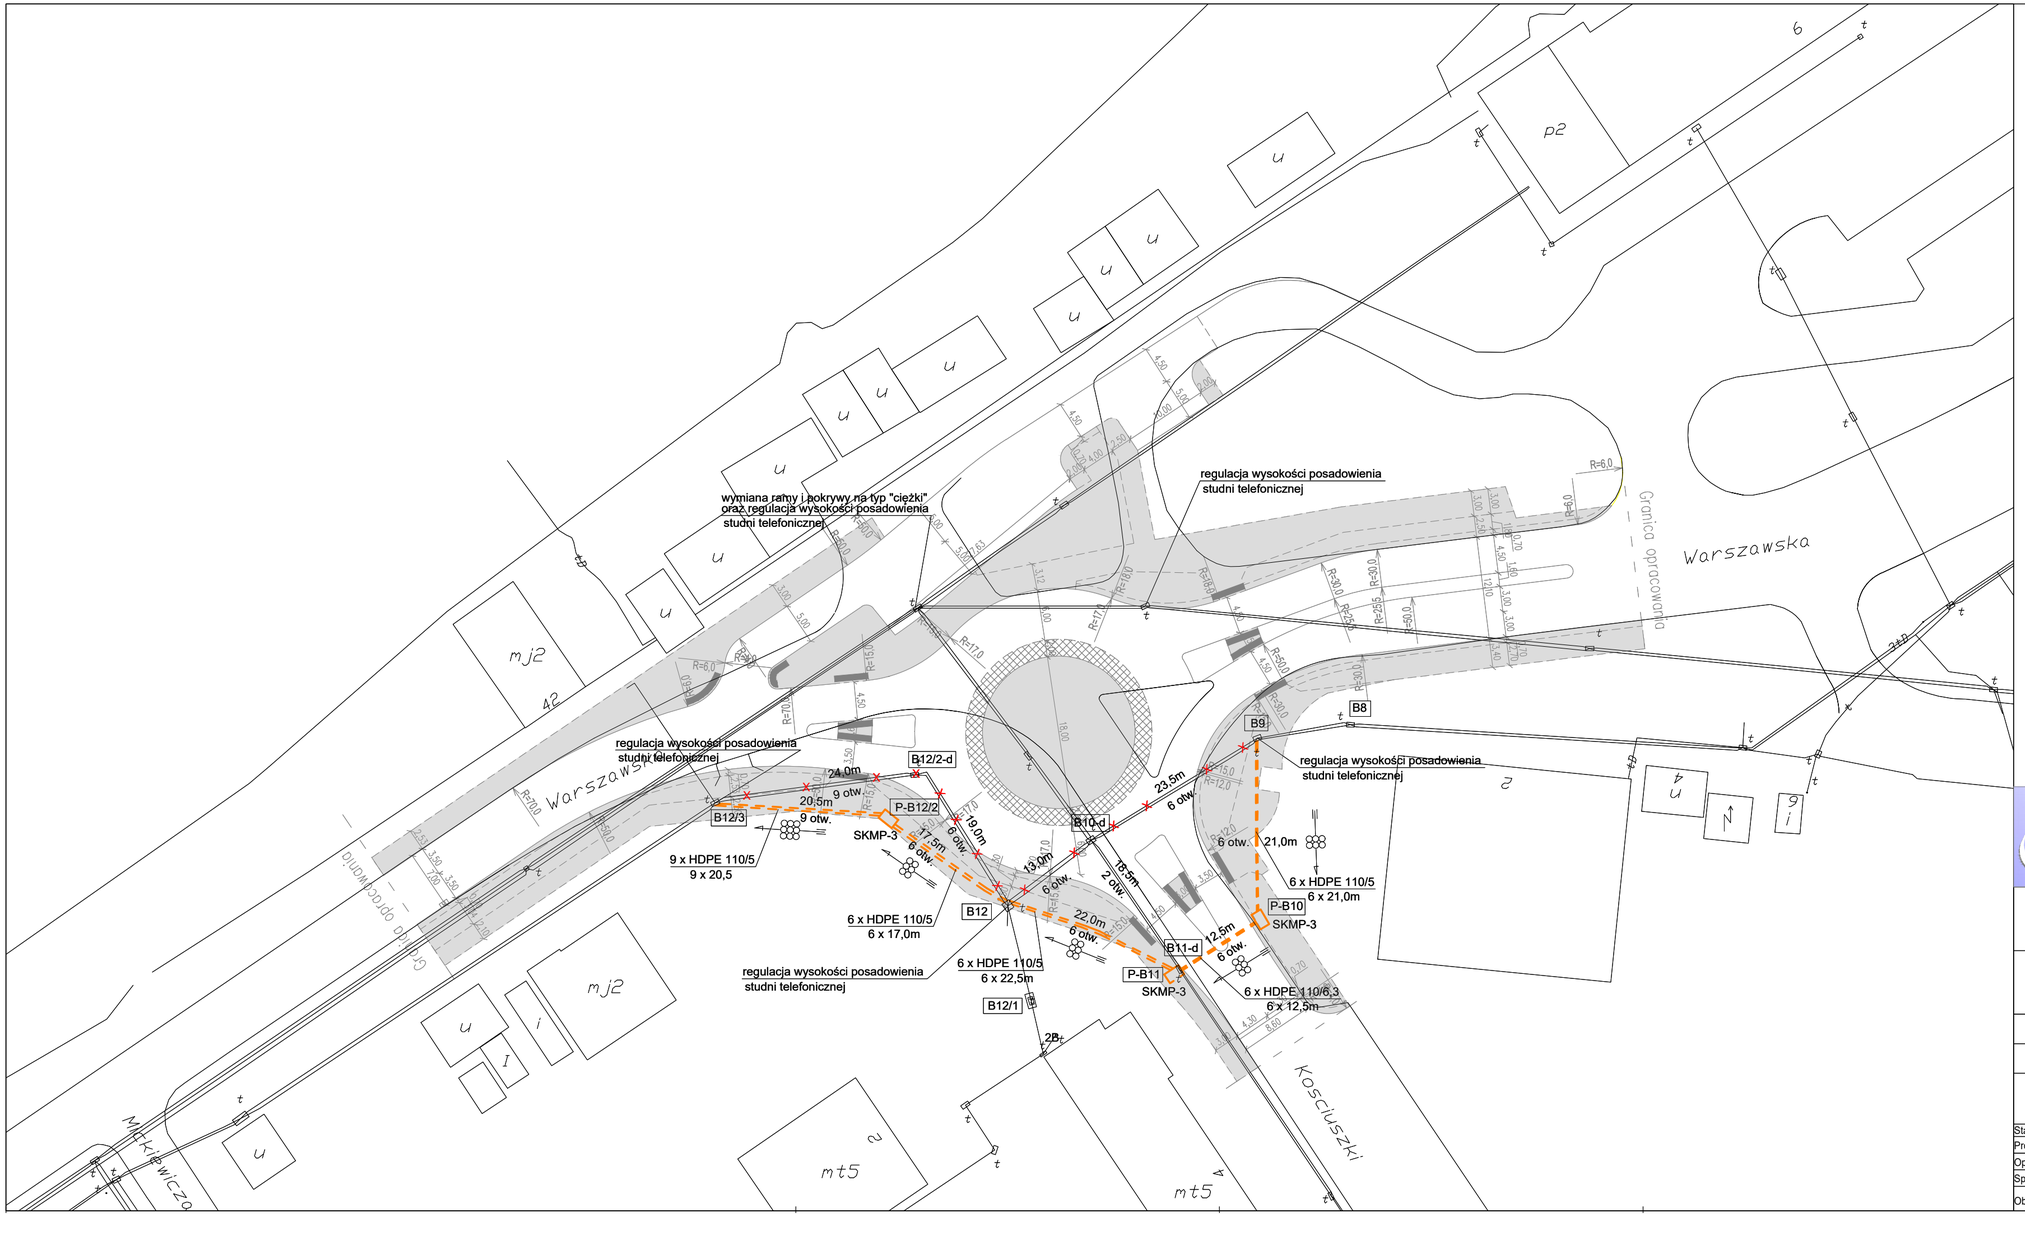

POLSKA INŻYNIERIA sp. z o.o.
INGENIERIE POLONAISE · POLISH ENGINEERING
02-002 Wrzaszawa (Warsaw, Varsovie)
Polska (Poland, Pologne)
ul.Nowogrodzka 62B,lok 19
www.polskainzynieria.pl

Zamawiający:	Powiat Wołomiński 05-200 Wołomin ul. Prądzyńskiego 3
Inwestor:	Powiat Wołomiński 05-200 Wołomin ul. Prądzyńskiego 3
Nazwa inwestycji:	Projekt ronda na skrzyżowaniu ulic Warszawskiej i Kościuszki gm. Tłuszcz
Adres inwestycji:	Województwo mazowieckie, gmina Tłuszcz
Tytuł rysunku:	Przebudowa kolidującego odcinka kanalizacji telekomunikacyjnej. Schemat rozwinięty

Stanowisko:	Imię i Nazwisko, nr uprawnień		Data i podpis	Data:	
Projektant:	mgr inż. Teresa Wąsiewicz, 0007/96/U			kwiecień 2016	
Opracowujący:				Skala:	Rys. nr
Sprawdzający:	inż. Marek Masalski, 0379/97/U			1:500	2/2
Obiekt:	Telekomunikacja	Stadium:	PW		