


# ROZBUDOWA DROGI POWIATOWEJ NR 4337W NOWY KRASZEW - DOBCZYN W GMINIE KLEMBÓW

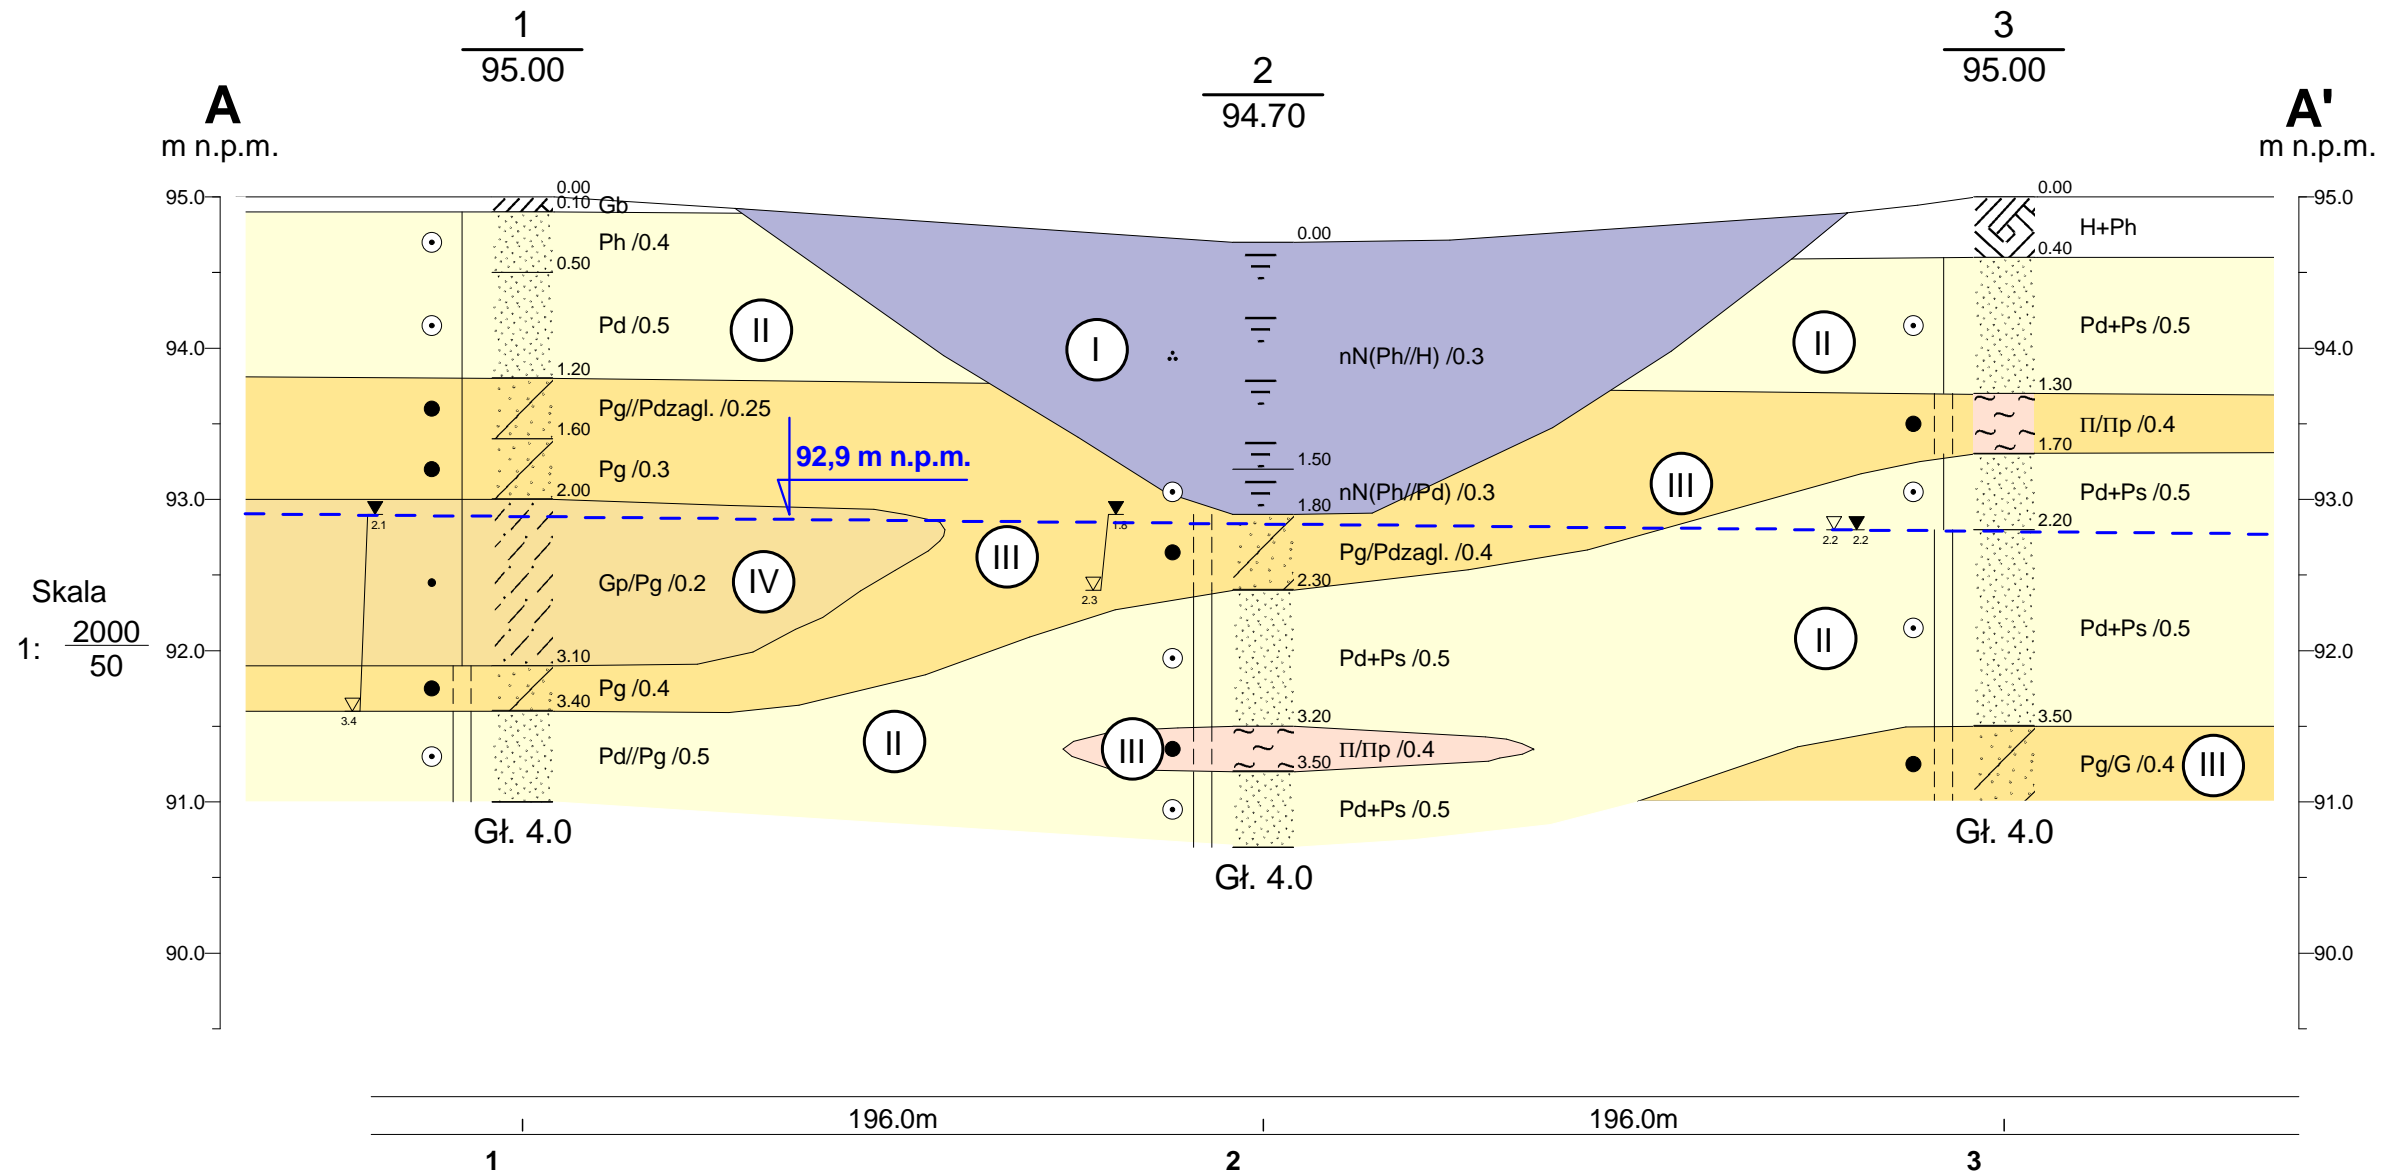

## Objaśnienia:

Stan gruntów

Pd/0.5 - stopień zagęszczenia dla gruntów niespoistych

Pg/0.3 - stopień plastyczności dla gruntów spoistych

Dokumentacja Badań Podłoża Gruntowego oraz Opinia Geotechniczna				Zał.Nr 3.0
Zamawiający: TMP Projekt ul. Dziedzickiego 32 21- 500 Biała Podlaska			Wykonawca: HYDRO4Tech ul. Balkonowa 5 lok.6 Warszawa	
<b>Przekrój geotechniczny wzdłuż linii A-A'</b>				Skala 1: $\frac{2000}{50}$
Opracował	Data 11.2015	Nazwisko mgr inż. Anna Gunicka	Podpis	