


Lp	Lokalizacja	Długość	Rzędna wlotu	Rzędna wylotu	Spadek
[-]	[km]	[m]	[m.n.p.m.]	[m.n.p.m.]	[%]
Przepust nr1	0+243,97	8,00	94,33	94,25	1,00
Przepust nr2	0,310,62	8,00	93,28	93,20	1,00
Przepust nr3	0,353,90	8,00	93,76	93,72	0,50

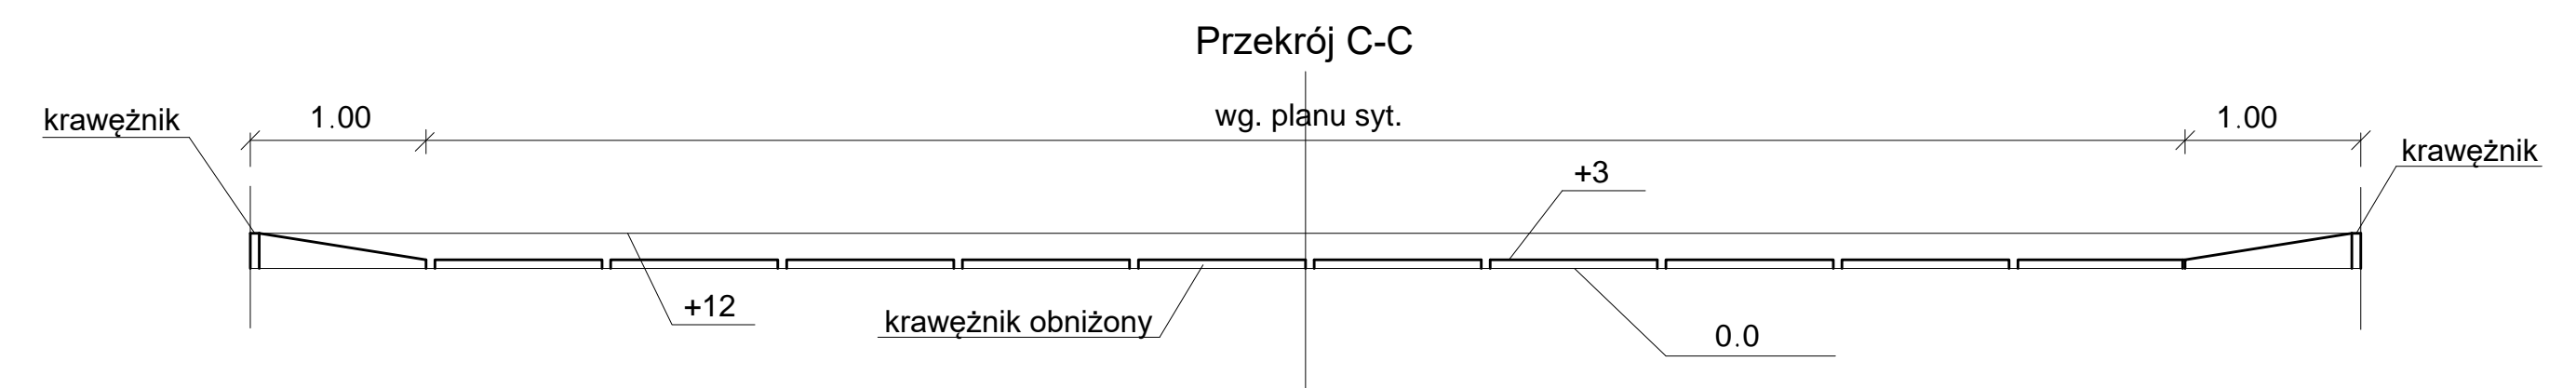

INWESTOR:

POWIAT WOŁOMIŃSKI
 ul. Prądzińskiego 3
 05-200 Wołomin

JEDNOSTKA PROJEKTOWANIA:

TOMP
 Projekt
 Biuro Projektów Drogowych
 Piotr Szydłowski
 ul. Modlińska 6 lok. 103
 03-216 Warszawa
 tel. 506-426-712
 e-mail: biuro@tmpprojekt.pl

NAZWA OBIEKTU BUDOWLANEGO:
**ROZBUDOWA DROGI POWIATOWEJ NR 4337W
 NOWY KRASZEW - DOBCZYŃ W GMINIE KLEMBÓW**

ADRES:
 woj. mazowieckie, powiat wołomiński, gm. Klembów

STADIUM:
OPERAT WODNOPRAWNY

TYTUŁ OPRACOWANIA:
Operat wodnoprawny
 na wykonanie urządzeń wodnych w pasie drogowym rozbudowywanej drogi nr 4337W
 Nowy Kraszew - Dobczyn w gminie Klembów
 oraz na odprowadzanie wód opadowych i roztopowych z ww. odcinka drogi
 przy pomocy 14 wylotów o średnicy 200 mm

TYTUŁ RYSUNKU:
Schemat zjazdu

STANOWISKO:	IMIĘ I NAZWISKO:	SPECJALNOŚĆ:	NR UPRAWNIENI:	PODPIS:
Opracowujący	mgr inż. Konrad Suliński	instalacyjna sieci kanalizacyjnej	MAZ/0213/POOS/10	
DATA:	CZERWIEC 2016	SKALA: 1:40	ZALĄCZNIK NR:	3.3